


# BUDOVA F

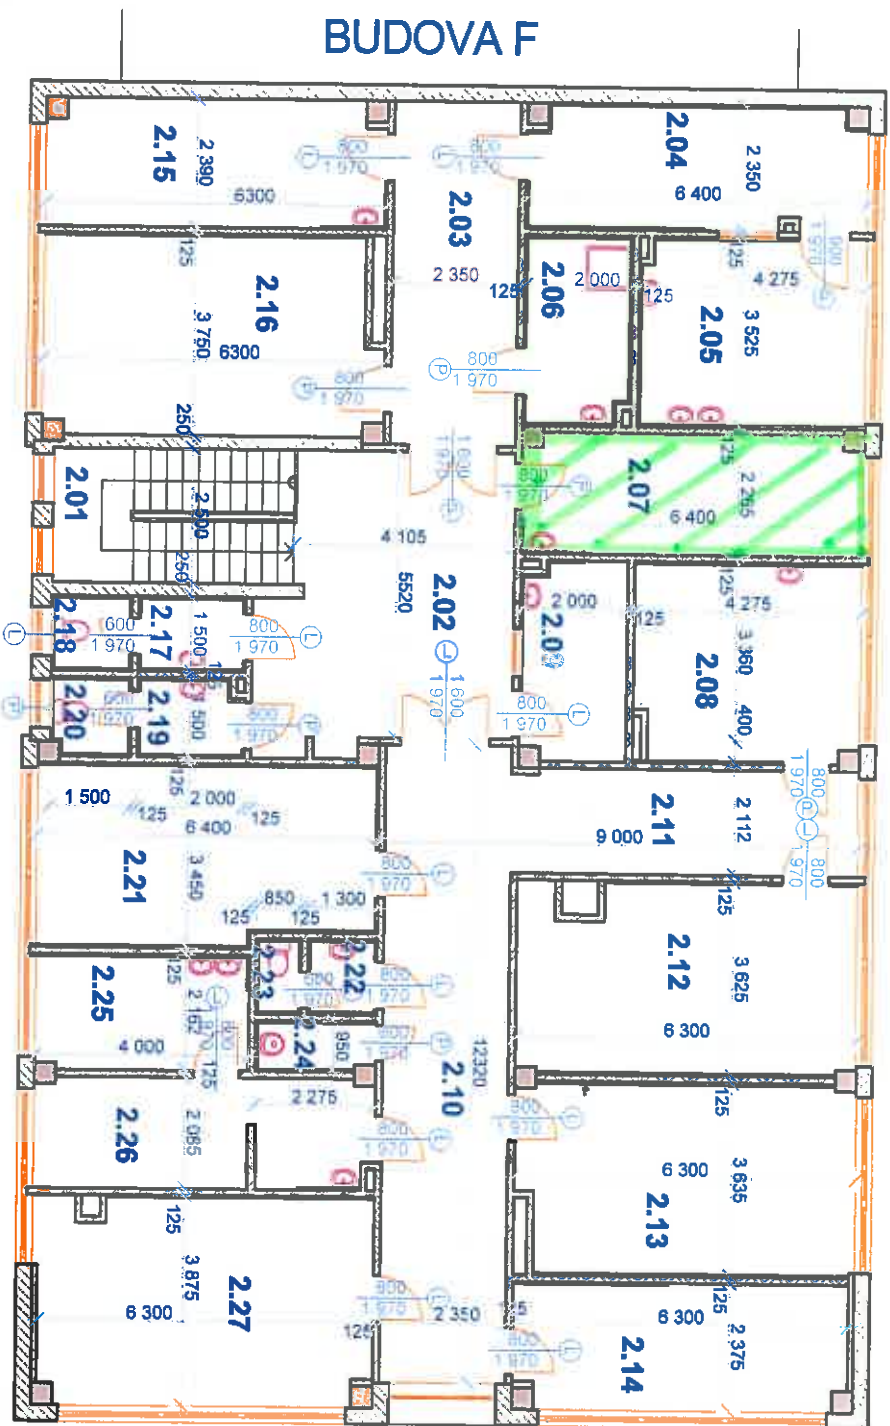

**POZNÁMKA: TENTO VÝKRES SLOUŽÍ POUZE PRO VÝPOČET PODLAHOVÝCH PLOCH**

VYPRACOVANÉ Jitř Šmejkal, Palackého 235, Český Brod, 282 01 IČO: 147 58 806 DIČ: CZ530226206		Paré č. <b>4</b>	
INVESTOR Město Český Brod - odbor rozvoje PROFESE Architektonické - stavební úřad		FORMÁT A3	
Paspport budovy E č.p. 1311 - zubní středisko		DATUM červen 2015	
PŮDORYS 2NP		STUPĚN pasport	
		Č. ZAKÁZKY 2015/000254/DŘ	
		MĚŘÍTKO 1:100	
		Č. VÝKRESU 3	