


**Min. 7 dní před začátkem etapy budou instalovány DZ B28+E13-datum!**

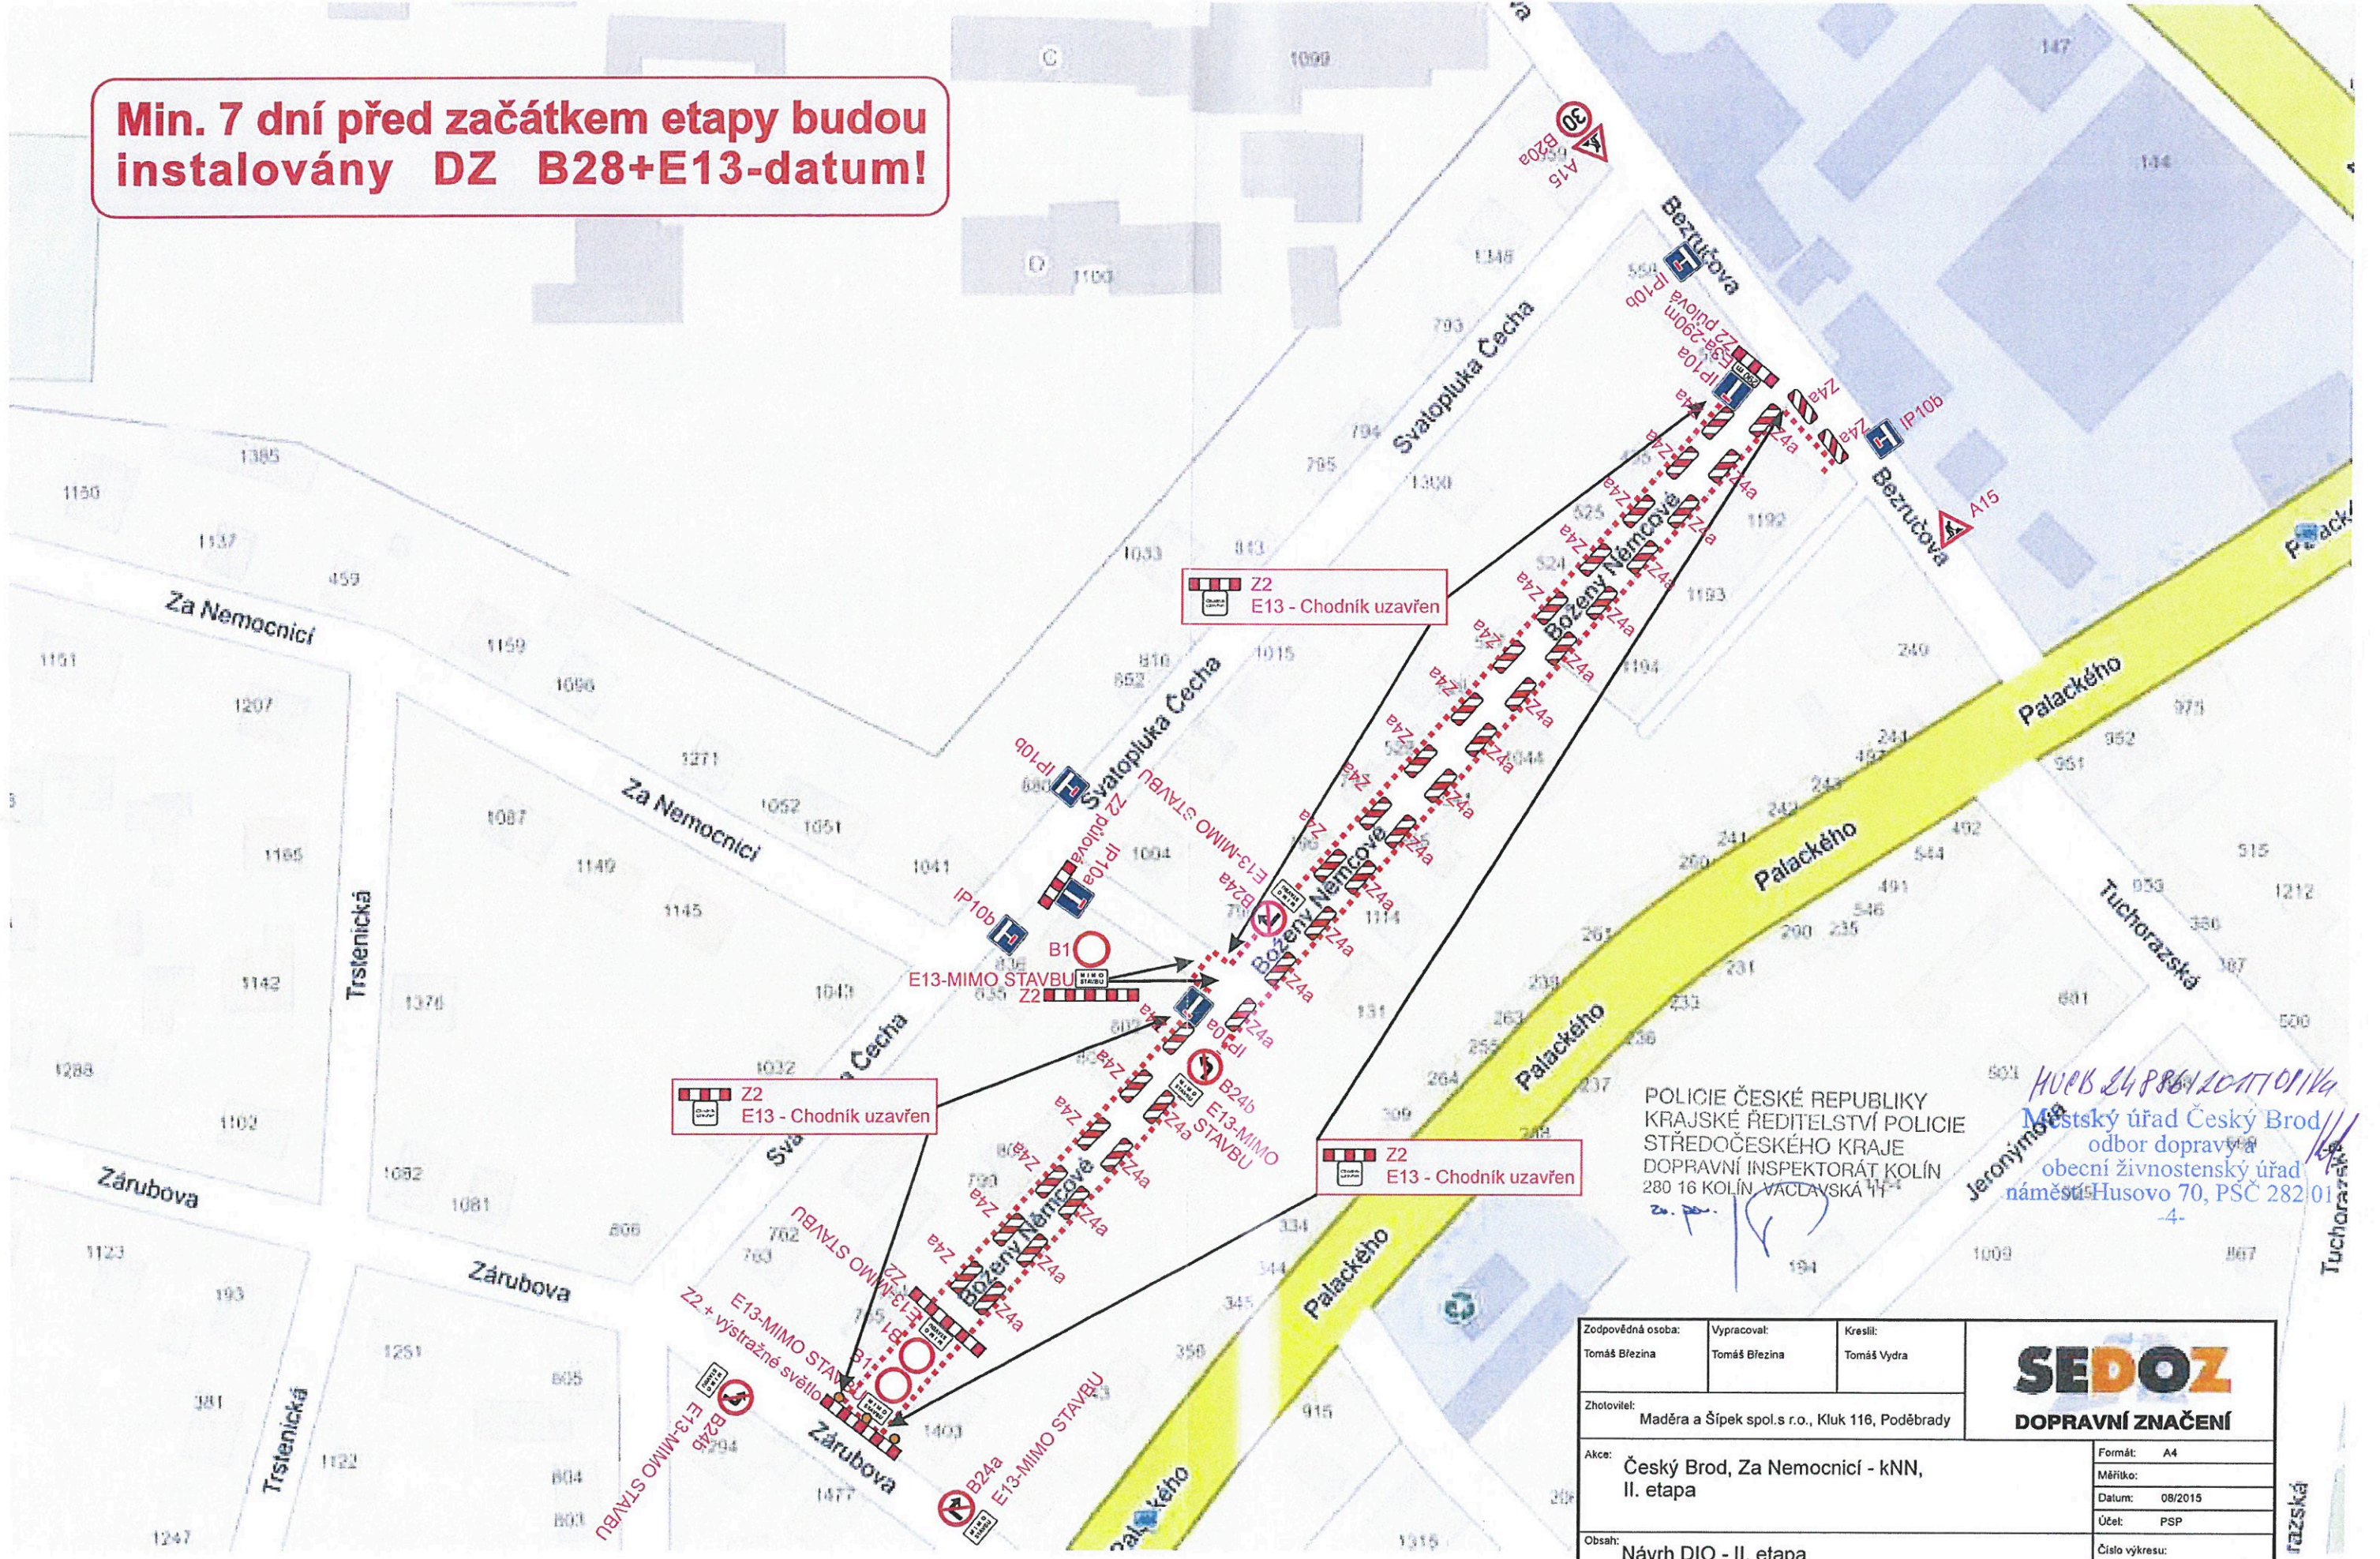

POLICIE ČESKÉ REPUBLIKY  
KRAJSKÉ ŘEDITELSTVÍ POLICIE  
STŘEDOČESKÉHO KRAJE  
DOPRAVNÍ INSPEKTORÁT KOLÍN  
280 16 KOLÍN, VACLAVSKÁ 11


*MURB 24.8.2015*  
Městský úřad Český Brod  
odbor dopravy a  
obecní živnostenský úřad  
náměstí Husovo 70, PŠČ 282 01

Zodpovědná osoba: Tomáš Březina	Vypracoval: Tomáš Březina	Kreslil: Tomáš Vydra	<b>SEDOZ</b> DOPRAVNÍ ZNAČENÍ
Zhotovitel: Maděra a Šípek spol.s r.o., Kluk 116, Poděbrady			
Akce: Český Brod, Za Nemocnicí - kNN, II. etapa			Formát: A4
Obsah: Návrh DIO - II. etapa			Měřítko:
			Datum: 08/2015
			Účet: PSP
			Číslo výkresu:
			Paré č.:

razská



**Min. 7 dní před začátkem etapy budou instalovány DZ B28+E13-datum!**

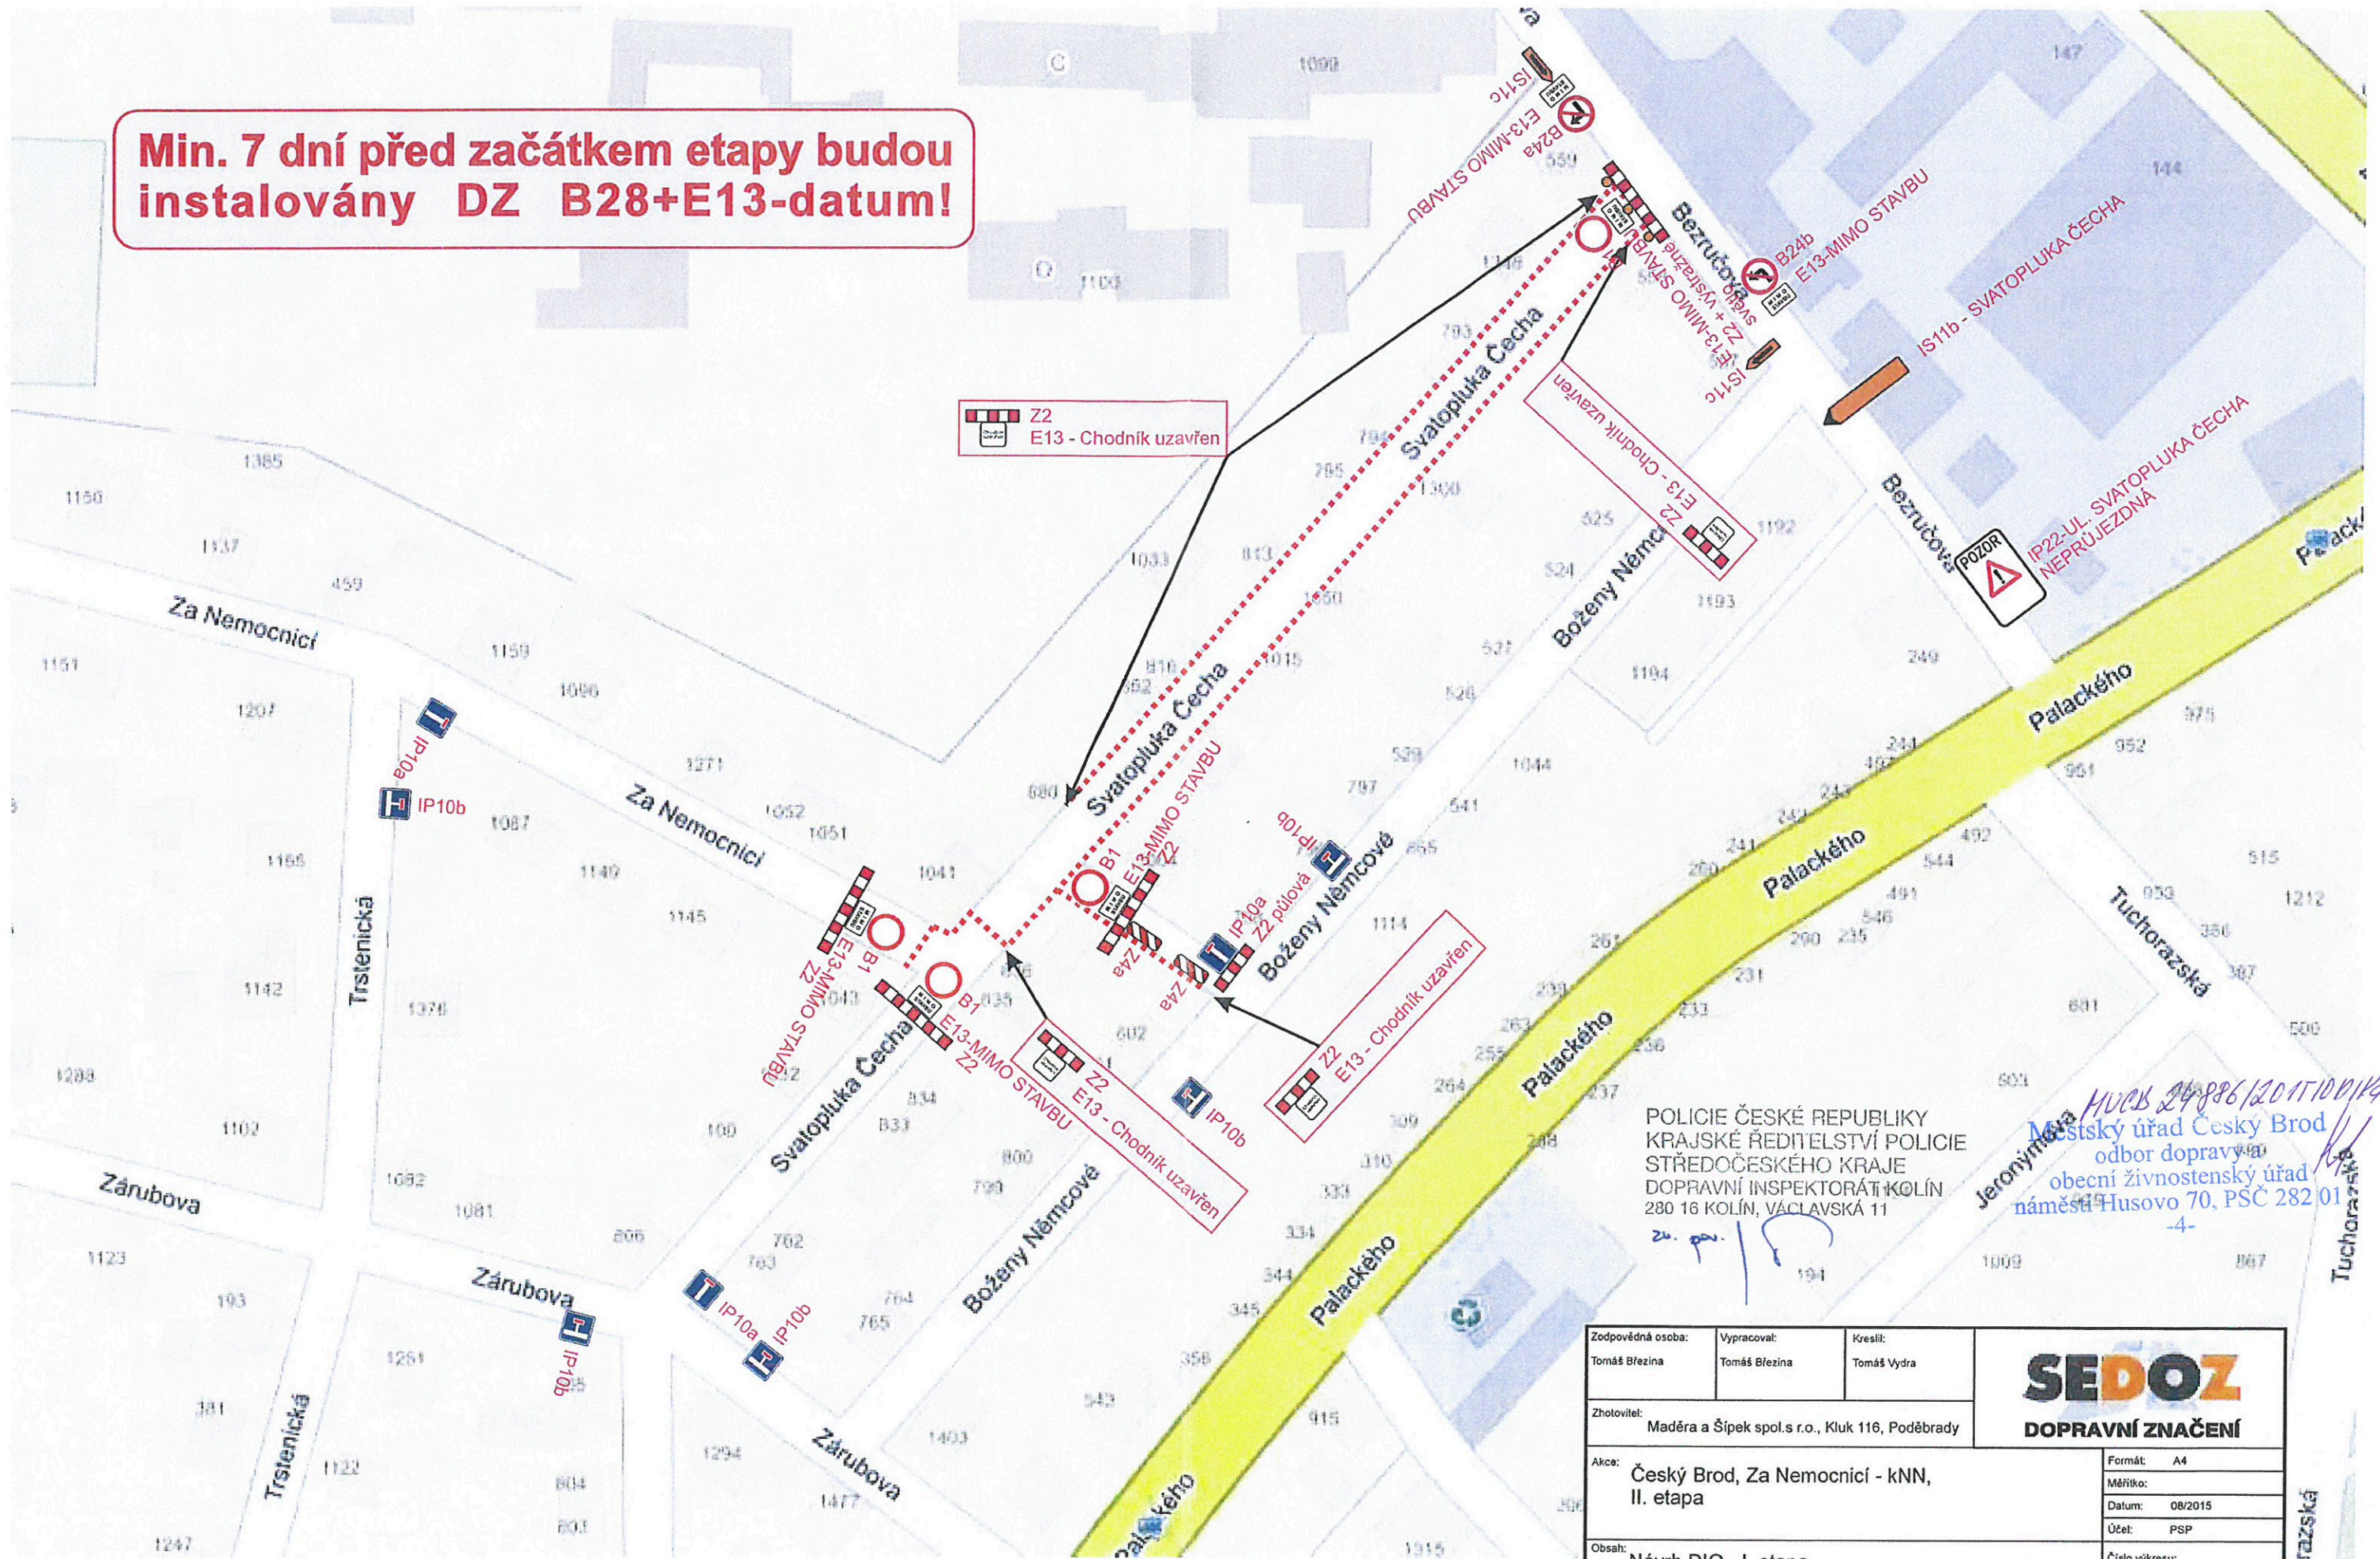

Z2  
E13 - Chodník uzavřen

POLICIE ČESKÉ REPUBLIKY  
KRAJSKÉ ŘEDITELSTVÍ POLICIE  
STŘEDOČESKÉHO KRAJE  
DOPRAVNÍ INSPEKTORÁT KOLÍN  
280 16 KOLÍN, VÁCLAVSKÁ 11

MUCB 24886/2017/00116  
Městský úřad Český Brod  
odbor dopravy  
obecní živnostenský úřad  
náměstí Husovo 70, PSČ 282 01  
-4-

Zodpovědná osoba: Tomáš Březina	Vypracoval: Tomáš Březina	Kreslil: Tomáš Vydra	<b>SEDOZ</b> <b>DOPRAVNÍ ZNAČENÍ</b>
Zhotovitel: Maděra a Šípek spol.s r.o., Kluk 116, Poděbrady			
Akce: Český Brod, Za Nemocnicí - kNN, II. etapa			Formát: A4
Obsah: Návrh DIO - I. etapa			Měřítko:
			Datum: 08/2015
			Účet: PSP
			Číslo výkresu:
			Paré č.:

razská