


Stavba č.p. 205/42

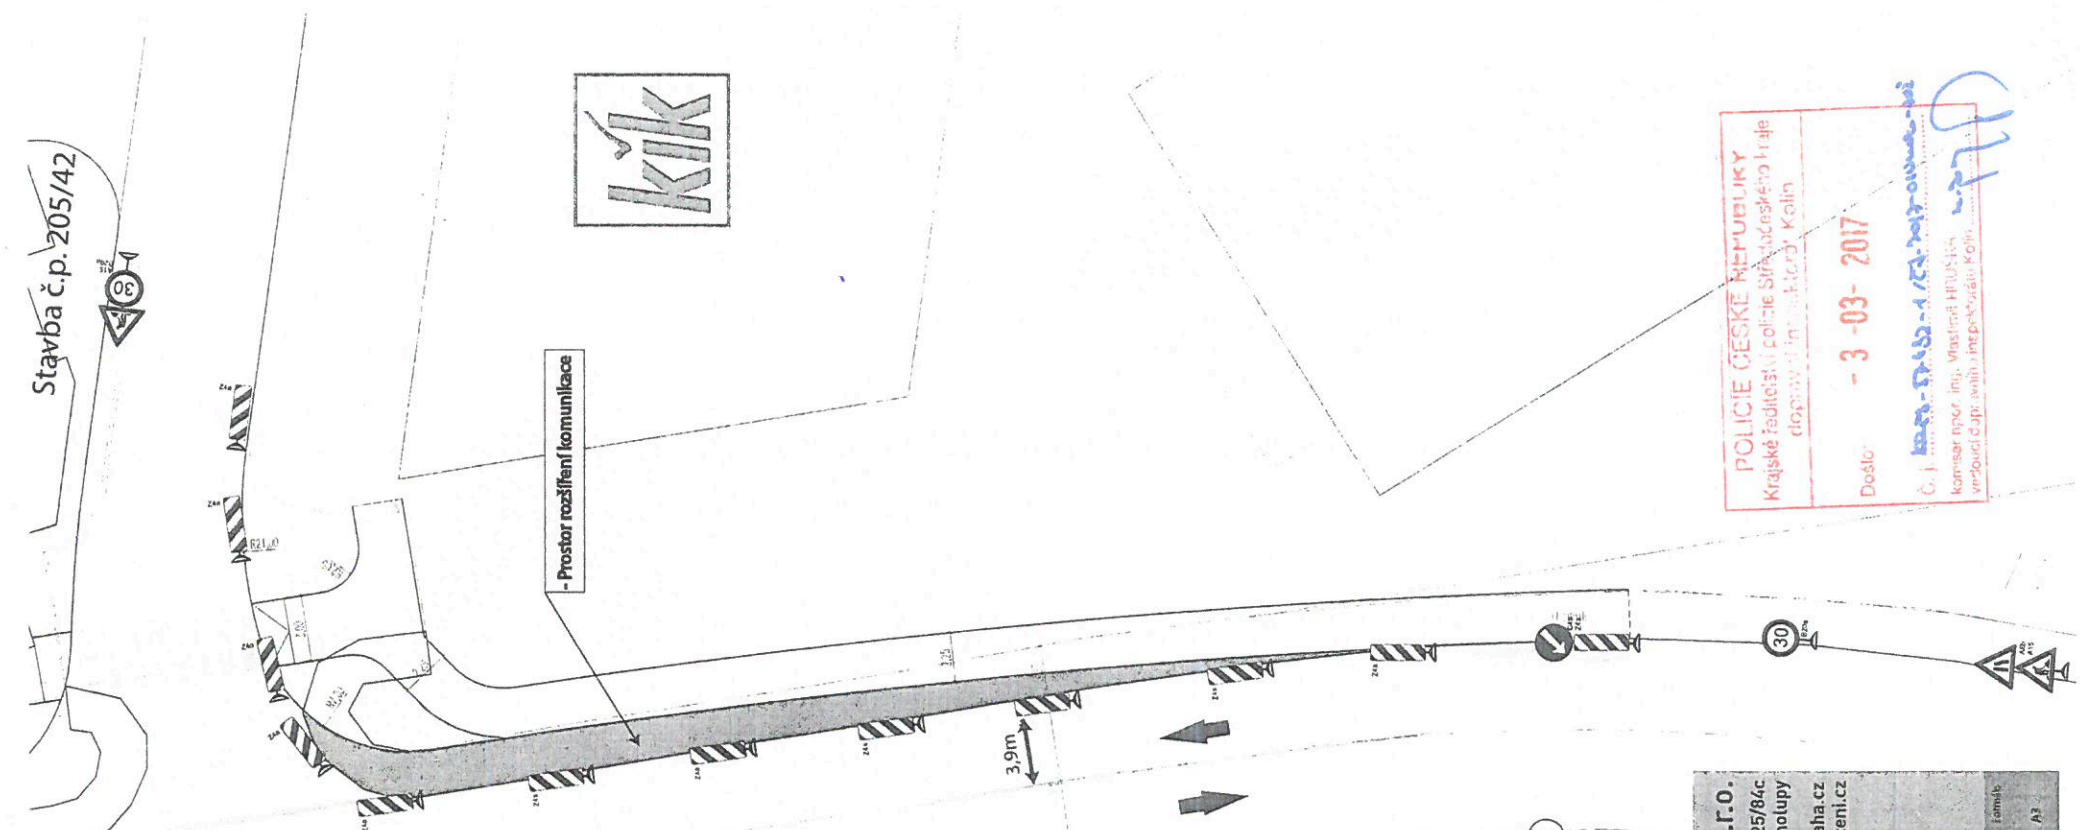

Jana Kouly, Český Brod

Kejířová 183644204101414
 Městský úřad Český Brod
 odbor dopravy a
 obecní živnostenský úřad
 náměstí Husovo 70, PSČ 282 01

-4-

LEGENDA

DOPRAVNÍ ZNAČENÍ PRAHA S.G.O.
 Kutnohorská 425/84c
 109 00 Praha - Dolní Měcholupy
 www.znacenipraha.cz
 dopravni@znaceni.cz

OBJEDNAVATEL: V.P. Procházka s.r.o.
NAVRHOVAL: Ing. Pavel Kůrka
 Projektant


AKCE: Stavba OC PILA (BILLA) ul. Jana Kouly, Český Brod

Číslo výkresu: 2
 Jméno: Janoš
 A3


POLICIE ČESKÉ REPUBLIKY
 Krajské řadičství policie Středočeského úje
 dopravy a inženýringu Kolín

Došlo: - 3 -03- 2017

Č. j. 1005-3-101-1-13-2017-000000-151
 Komisar ing. Vlastimil HLAVINKA
 vřídoucí č.pj. a vřídoucí inženýringu Kolín

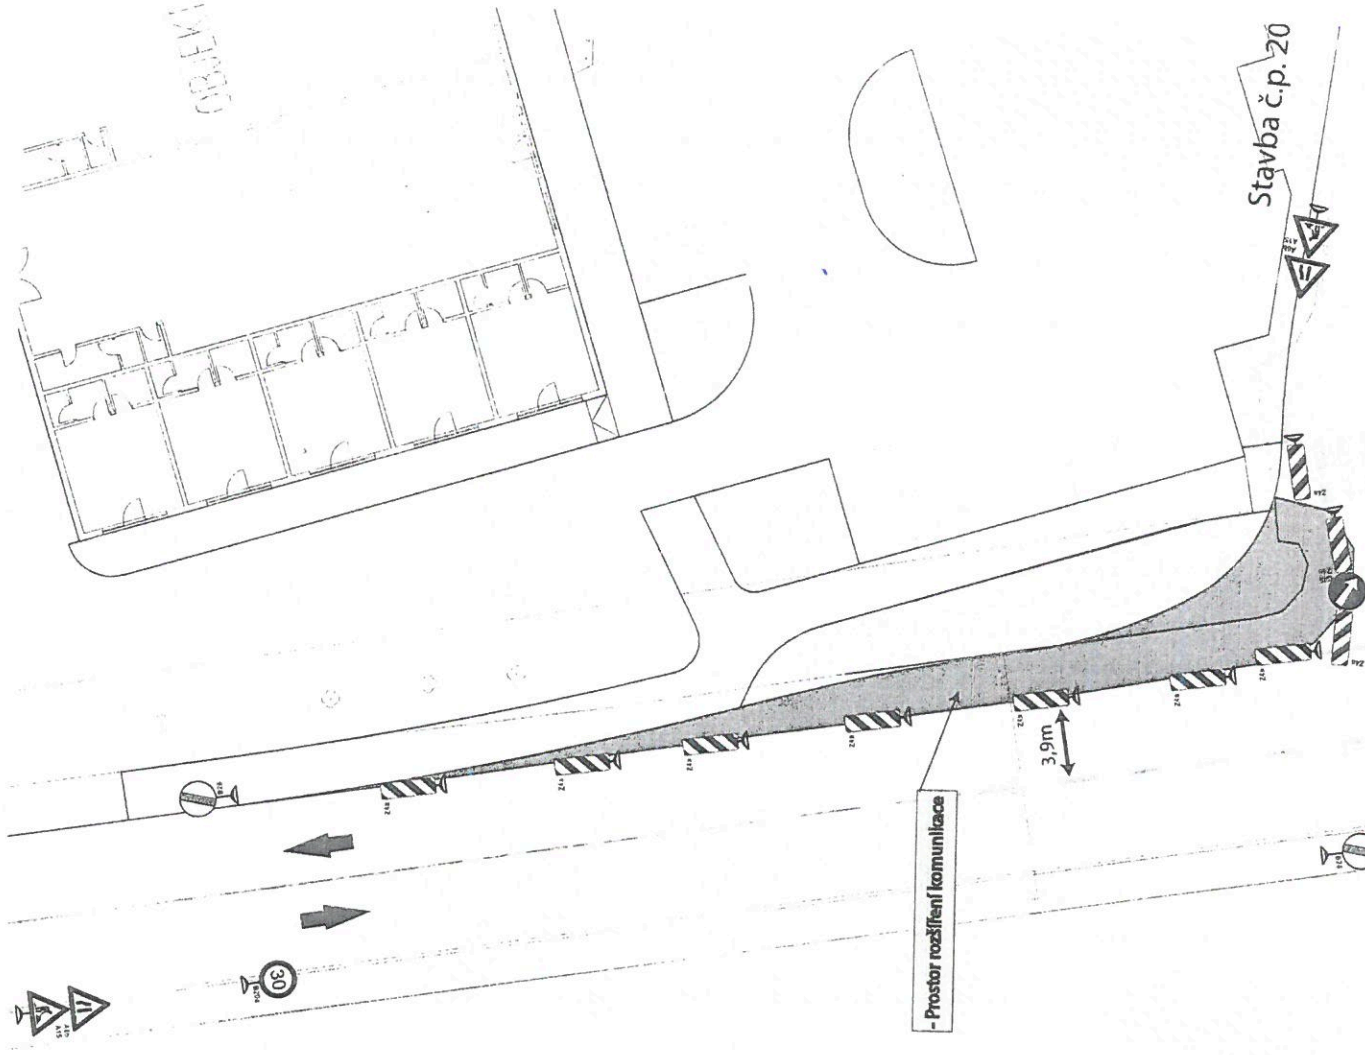

ke j. HUES 28344/2017-10/114
 Městský úřad Český Brod
 odbor dopravy a
 obecní živnostenský úřad
 náměstí Husovo 70, PŠČ 282 01

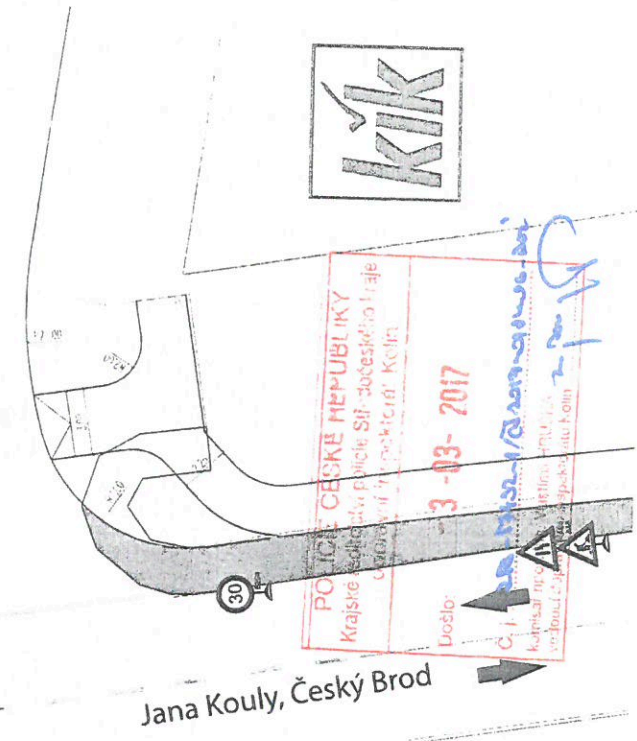


DOPRAVNÍ ZNAČENÍ PRAHA S.T.O.
 Kutnohorská 425/84c
 109 00 Praha - Dolní Měcholupy
 www.znacenipraha.cz
 dopravni@znaceni.cz

AKCE: Stavba OC PILA (BILAL), ul. Jana Kouly, Český Brod

OBJEDNAVATEL: V.P. Přebáza s.r.o.
NAVRHOVAL: Ing. Pavel Kůčera

Číslo výkresu: 4
 Podřízek:
 Měřítko:
 Zápis: 1/3

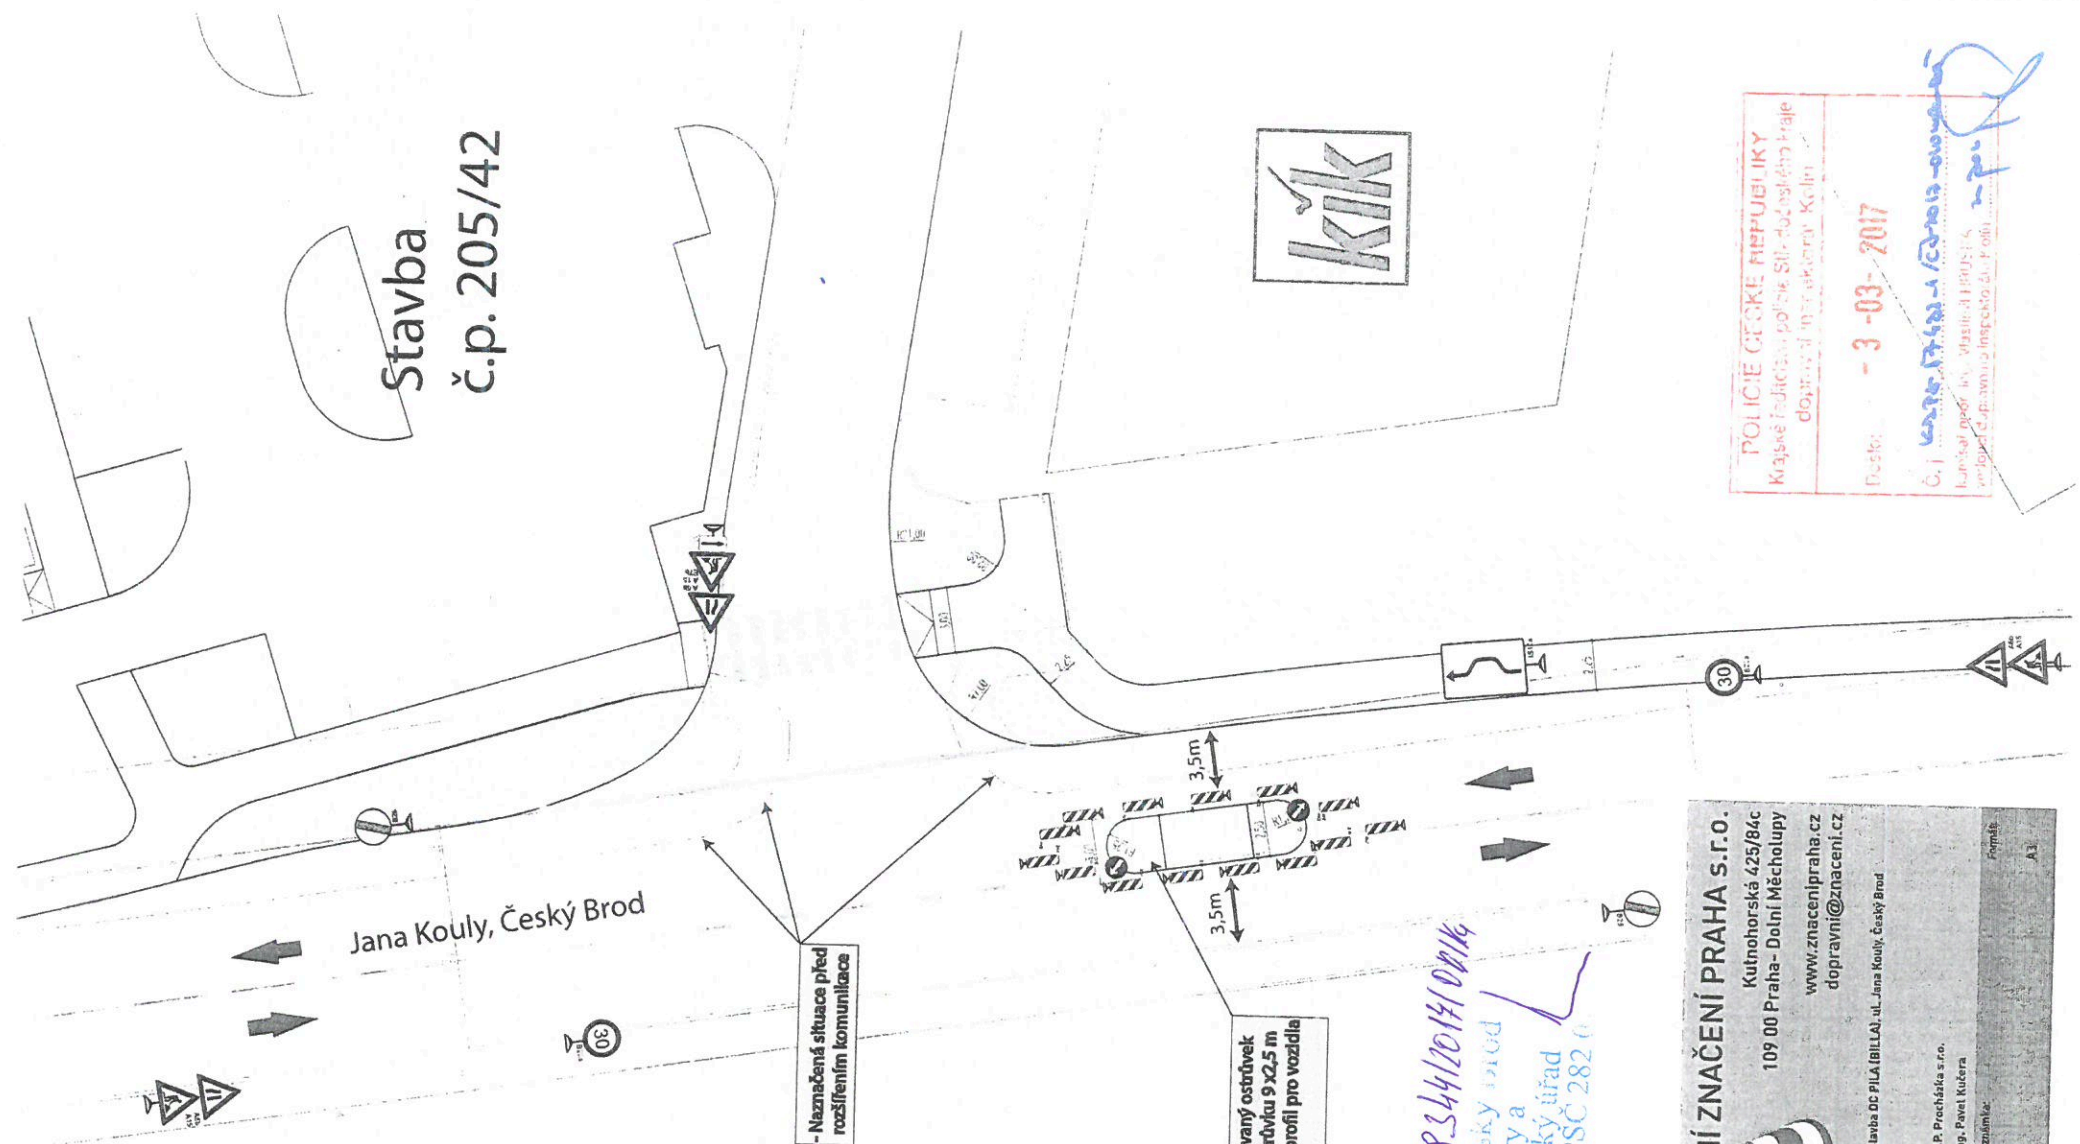

Stavba
č.p. 205/42

Jana Kouly, Český Brod

- Naznačená situace před
rozšířením komunikace

- Nově budovaný ostrůvek
- Rozměr ostrůvku 9 x 2,5 m
- Průjezdový profil pro vozidla
min. 3,5 m

Ing. MUDr. 28.3.44/2014/0116
Městský úřad Český Brod
odbor dopravy a
obecní živnostenský úřad
náměstí Husovo 70, PSČ 282 01

-4-

DOPRAVNÍ ZNAČENÍ PRAHA s.r.o.
Kutnohorská 425/84c
109 00 Praha – Doňní Měcholupy
www.znaceni.praha.cz
dopravni@znaceni.cz

AKCE: Stavba DC PÍLA (BILIAJ) ul. Jana Kouly, Český Brod

OBJEDNAVATEL: V.P. Procházka s.r.o.
NAVRHOVAL: Ing. Pavel Kučera
Číslo: ?
Výraz: ?
Formát: A3

POLICIE ČESKÉ REPUBLIKY
Krajské ředitelství policejní Síl. - Měcholupy - Kralupy
dopravní inspektorát - Kralupy

Průběh: - 3 - 03 - 2017

Č. j. *143/2017-12014-0116*
Krajský úřad, Městský úřad
Měcholupy - Kralupy



AKCE: Stavba OC PILA (BILLA), ul. Jana Kouly, Český Brod


OBJEDNAVATEL: V.P. Procházková s.r.o.

NAVRHOVAL: Ing. Pavel Kučera

Číslo výkresu: 1
 Poznámka:

Formát: A3

LEGENDA

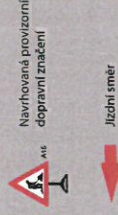

DETAIL DZ

- CHODNÍK UZAVŘEN
- CHODNÍK UZAVŘEN, POUŽÍTE OCHOZÍ TRASU
- CHODNÍK PO 80m UZAVŘEN, PŘEJDETE NA DRUHOU STRANU

Krále Jiřího

Jana Kouly

obchozí trasa

Stavba č.p. 205/42

- Výkop 2x2 m

- Uzavřená část chodníku

- Provizorní přechod V7- barva
 - Po skončení překrytí černou barvou

- Směrovací desky Z4 osazeny těsně u obruby, z důvodu zajištění bezpečnosti pracovníku pohybujícím se u výkopu

- Provizorní dřevěný chodník pro návštěvníky OC KIK
 - Průchozí šířka 1,5 m
 - Po skončení uzavírky uvést do původního stavu

- Osazeno 30m od provizorního přechodu V7

- Osazeno 50m od provizorního přechodu V7

ke j. Huber 18.11.2014
 Městský úřad Český Brod
 odbor dopravy a
 obecní živnostenský úřad
 náměstí Husovo 70, PŠČ 282 01
 -4-

POLICIE ČESKÉ REPUBLIKY
 KRAJSKÉ ŘEDITELSTVÍ POLICIE
 STŘEDOCESKÉHO KRAJE
 DOPRAVNÍ INSPEKTORÁT KOLÍN
 280 16 K 708/12
 YAGLAVSKÁ 11

KRPJ - 57432 - 1/ČJ - 2014 - 010406 - DoE

za pov.

