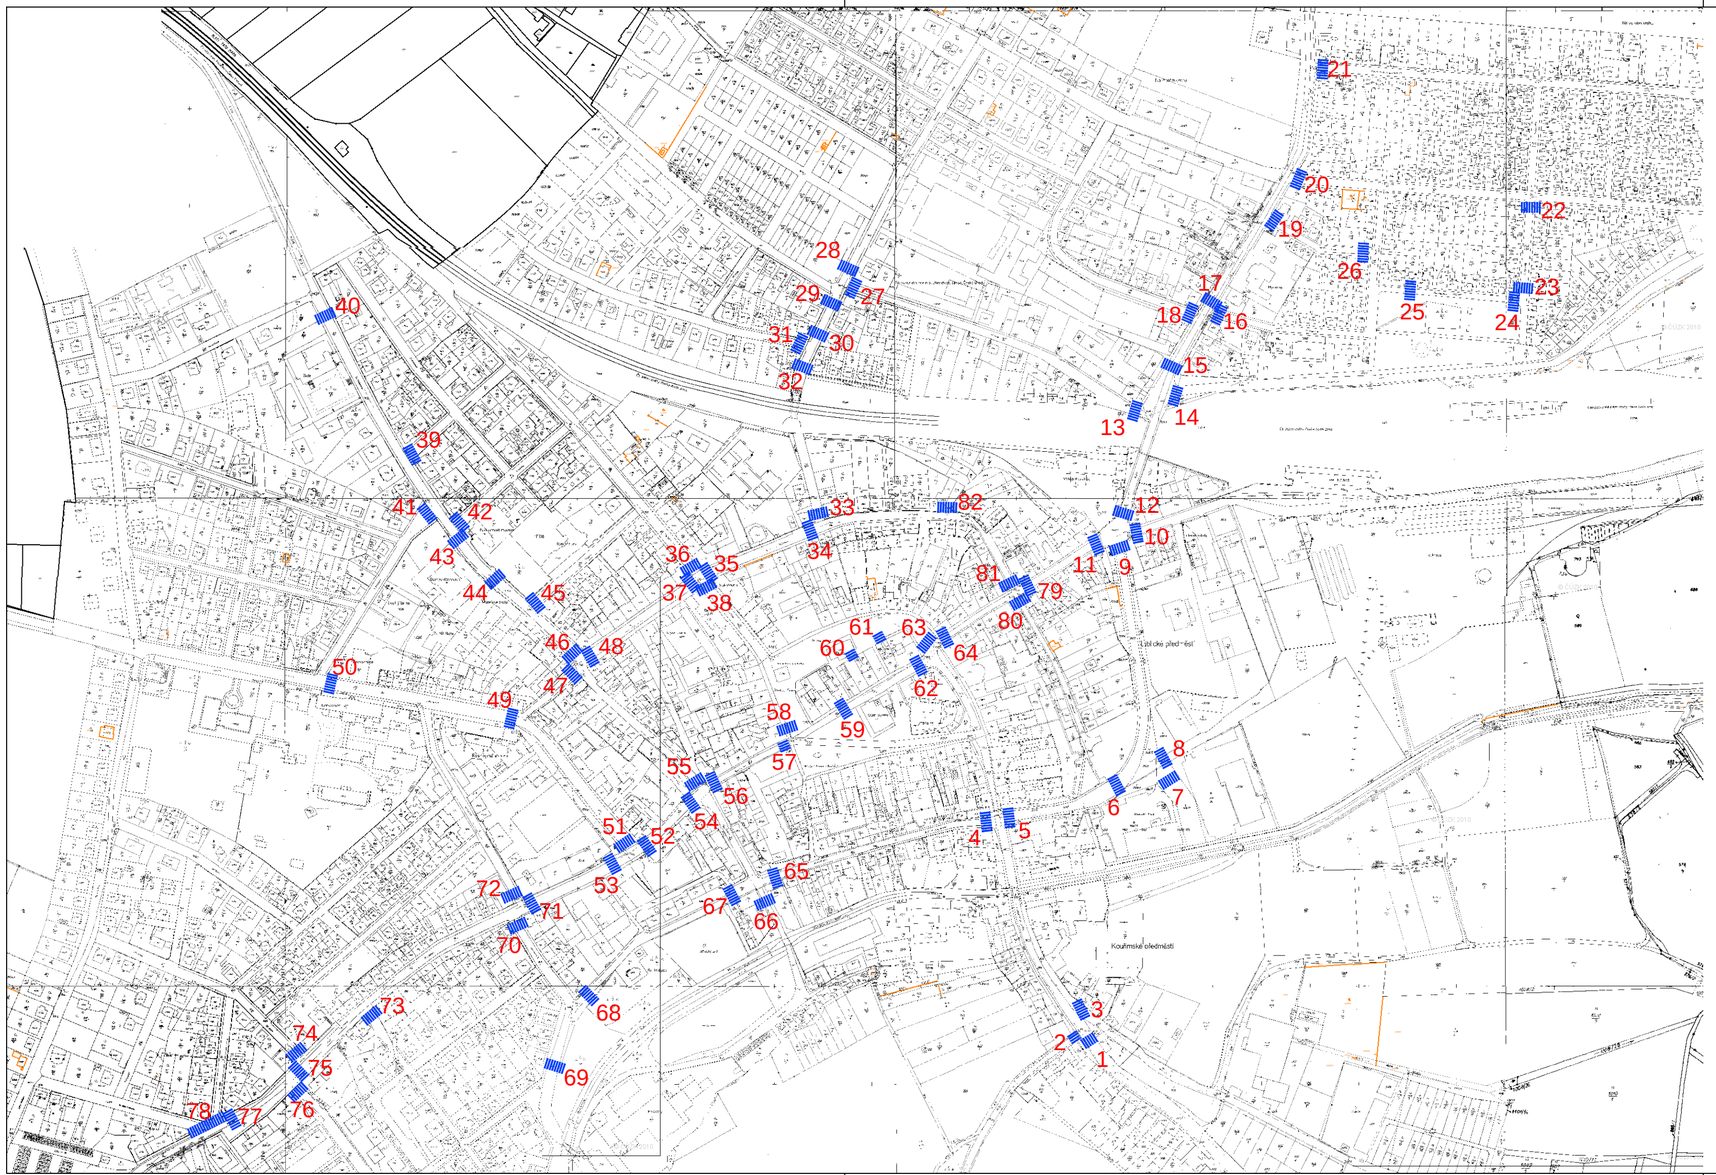

PASPORT PŘECHODŮ

M 1:400

1 ●	22 R ✕	42 R ♿	62 R ♿ /
2 ●	23 R ✕	43 R ♿	63 R /
3 / VDZ	24 R ✕	44 R ♿	64 R ♿
4 R	25 R ✕	45 R ♿	65 R ♿
5 R ♿	26 R ✕	46 R ♿ /	66 R ♿
6 R ♿ /	27 R	47 R ♿	67 R
7 R ♿ /	28 R	48 R ♿	68 R
8 R ♿ /	29 R	49 R ♿ / VDZ	69 R
9 R ♿	30 R	50 R ♿ / VDZ	70 VDZ
10 R ♿	31 R	51 /	71 R
11 ●	32 R	52 ●	72 R
12 R ♿ 💡	33 R ♿	53 ●	73 ●
13 R ♿	34 R ♿	54 ●	74 ●
14 R VDZ	35 R ♿	55 R	75 ●
15 R	36 R ♿	56 R	76 ●
16 R VDZ	37 R ♿	57 R	77 ●
17 R	38 R ♿	58 R ♿ /	78 R ♿ / VDZ
18 R VDZ	39 R ♿	59 R ♿ /	79 ●
19 R VDZ	40 R ♿	60 R VDZ	80 R
20 R VDZ /	41 R ♿ /	61 R VDZ	81 ●
21 R VDZ			82 R ♿

LEGENDA:

♿ Obrubník není snížený na úroveň +20mm nad vozovku. V některých místech je snížený, ale nevhodně (sklon rampy přesahuje 12,5%, je sklopen pouze obrubník atd.)

VDZ Vodorovné dopravní značení je téměř odstraněné, je třeba ho obnovit.

/ Přechod je příliš dlouhý. Je vhodné zde umístit ostrůvek, signální pes přechodu, popř. zřídit SSZ

● Přechod splňuje všechna kritéria (v některých místech není varovný pás přechodu dotažen do úrovně +80mm nad vozovkou)

R Chybí zde reliéfní dlažba a úpravy bezbariérového přechodu dle vyhlášky 398/2009 Sb.

💡 Nad přechod doporučuji umístit světelné zařízení pro jeho zdůraznění a zvýšení řidičovy pozornosti

✕ Přechod je zbytečný.

Projektová dokumentace je studií.

Výškový systém: Bpv
Souřadnicový systém: S-JTSK

Část	Zpdp.projektant	Vypracoval	Kontroloval	Arch. návrh	Projektová a inženýrská kancelář Ing. Petr Musílek K Bilahobytu 1525 530 02 Pardubice www.pik-pce.cz tel.,fax: 466 301 967-9 e-mail: pik@pik-pce.cz
A	Ing. Petr Musílek	Ing. Ondřej Kvaček	Ing. Petr Slouka		
Kraj	Středočeský		Obec Český Brod		
Investor	Město Český Brod			Stupeň	STUDIE
Stavba	Pasport přechodů pro chodce Město Český Brod			Datum	03/2013
				Formát	3x A4
Objekt	SO 01 - Přechody pro chodce			Číslo OP	
Obsah výkresu	PASPORT PŘECHODŮ			Měřítko	Číslo výkresu
				1:400	A.01