

LEGENDA:

HRANICE

stav	návrh	
●●●●	●●●●	ŘEŠENÉ ÚZEMÍ
— — — —	— — — —	HRANICE KATASTRŮ
— — — —	— — — —	OCHRANNÁ PÁSMA
— — — —	— — — —	PHO VODNÍCH ZDROJŮ
— — — —	— — — —	VÝHRADNÍ LOŽISKO NEROSTNÝCH SUROVIN
— — — —	— — — —	DOBÝVACÍ PROSTOR
▲▲▲▲	▲▲▲▲	VYMEZENÍ ÚZEMNÍCH ZÓN
		HRANICE A OZNAČENÍ LOKALITY ZMĚNY

808

ÓZEMNÍ PRVKY

stav	návrh	výhled	
			LESY A KRAJINNÁ VZROSTLÁ ZELEN
			TRVALÉ TRAVNÍ POROSTY, LOUKY
			ORNÁ PŮDA
			ZAHRADY A SADY
			INTENZIVNÍ SADY, SPECIÁLNÍ KULTURY
			DOPROVODNÁ A ROZPTÝLENÁ ZELEN
			VODNÍ PLOCHY A TOKY
			REKULTIVACE

VYUŽITÍ KRAJINY

stav	návrh	výhled	
	Z		ZÓNA PRODUKCE (ZEMĚDĚLSKÉ, LESNÍ)
	P		PŘÍRODNÍ ZÓNA
	S		SMÍŠENÁ ZÓNA

Z - SE ZEMĚDĚLSKOU PRODUKČÍ  
P - PŘÍRODNÍ STABILIZAČNÍ  
V - VODOHOSPODÁŘSKÁ  
R - REKREAČNÍ  
L - LESNÍ PRODUKCE  
T - POTENCIÁLNÍ TĚŽBA  
U - VÝHLEDOVĚ URBANIZOVATELNÁ  
O - OBYTNÁ

OCHRANA PŘÍRODY A PAMÁTKY

stav	návrh	
▲▲▲▲	▲▲▲▲	MĚSTSKÁ PAMÁTKOVÁ ZÓNA
■	■	NEMOVITÁ KULTURNÍ PAMÁTKA
□	□	OBJEKTY HISTORICKY A ARCHITEKTONICKY CENNÉ (V PAMÁTKOVÉM ZÁJMU)
— — — —	— — — —	ÚZEMNÍ SYSTÉM EKOLOGICKÉ STABILITY
— — — —	— — — —	OCHRANNÉ PÁSMA (PAMÁTKA) / HRANICE DIFERENC.ŘEŽIMU

VYUŽITÍ ÚZEMÍ SÍDLA


stav	návrh	výhled	
	BH		ZÓNA BYDLENÍ - HROMADNĚ
	BI		- INDIVIDUÁLNÍ
	BY		- VENKOVSKÉ
	SC		ZÓNA SMÍŠENÁ - CENTRÁLNÍ
	SM		- MĚSTSKÁ
	OV		OBSLUŽNÁ SFÉRA - OBČANSKÁ VYBAVENOST
	OT		- TECHNICKÁ VYBAVENOST
	DD		- DOPRAVNÍ VYBAVENOST
	RH		ZÓNA REKREACE - HROMADNĚ
	RI		- INDIVIDUÁLNÍ
	RS		- SPORT
	VO		VÝROBNÍ SFÉRA - PRŮMYŠLOVÁ A SKLADY
	VO		- DROBNÁ VÝROBA, ŘEMESLA
	VO		- ZEMĚDĚLSKÁ
	ZS		SÍDELNÍ ZELEN - VEŘEJNÁ, MĚSTSKÉ PARRY
	ZS <sub>1</sub>		- HRBITOV

DOPRAVA


stav	návrh	výhled	
— — — —	— — — —	— — — —	KOMUNIKACE I. TRÍDY
— — — —	— — — —	— — — —	KOMUNIKACE II. TRÍDY
— — — —	— — — —	— — — —	KOMUNIKACE III. TRÍDY
— — — —	— — — —	— — — —	HÍSTNÍ KOMUNIKACE
— — — —	— — — —	— — — —	ÚČELOVÉ KOMUNIKACE
— — — —	— — — —	— — — —	ZÁCHYTNÁ PARKOVISTĚ
P			ČERPADLA PHM
PHM			ŽELEZNICE
— — — —	— — — —	— — — —	TRATĚ VYSOKÝCH RYCHLOSTÍ
— — — —	— — — —	— — — —	HLAVNÍ PĚŠÍ TRASY
— — — —	— — — —	— — — —	HLAVNÍ CYKLISTICKÉ TRASY

TECHNICKÁ INFRASTRUKTURA

stav	návrh	výhled	
— — — —	— — — —	— — — —	ELEKTROVODY VN, PLYNOVOD VTL, VVTL
— — — —	— — — —	— — — —	REGULAČNÍ STANICE
— — — —	— — — —	— — — —	VODOVODNÍ PŘÍVADĚČ
— — — —	— — — —	— — — —	VODOJEM
— — — —	— — — —	— — — —	KANALIZAČNÍ STOKA
— — — —	— — — —	— — — —	ČOV
— — — —	— — — —	— — — —	RADIORELEOVÁ TRASA
— — — —	— — — —	— — — —	PRODUKTOVODY

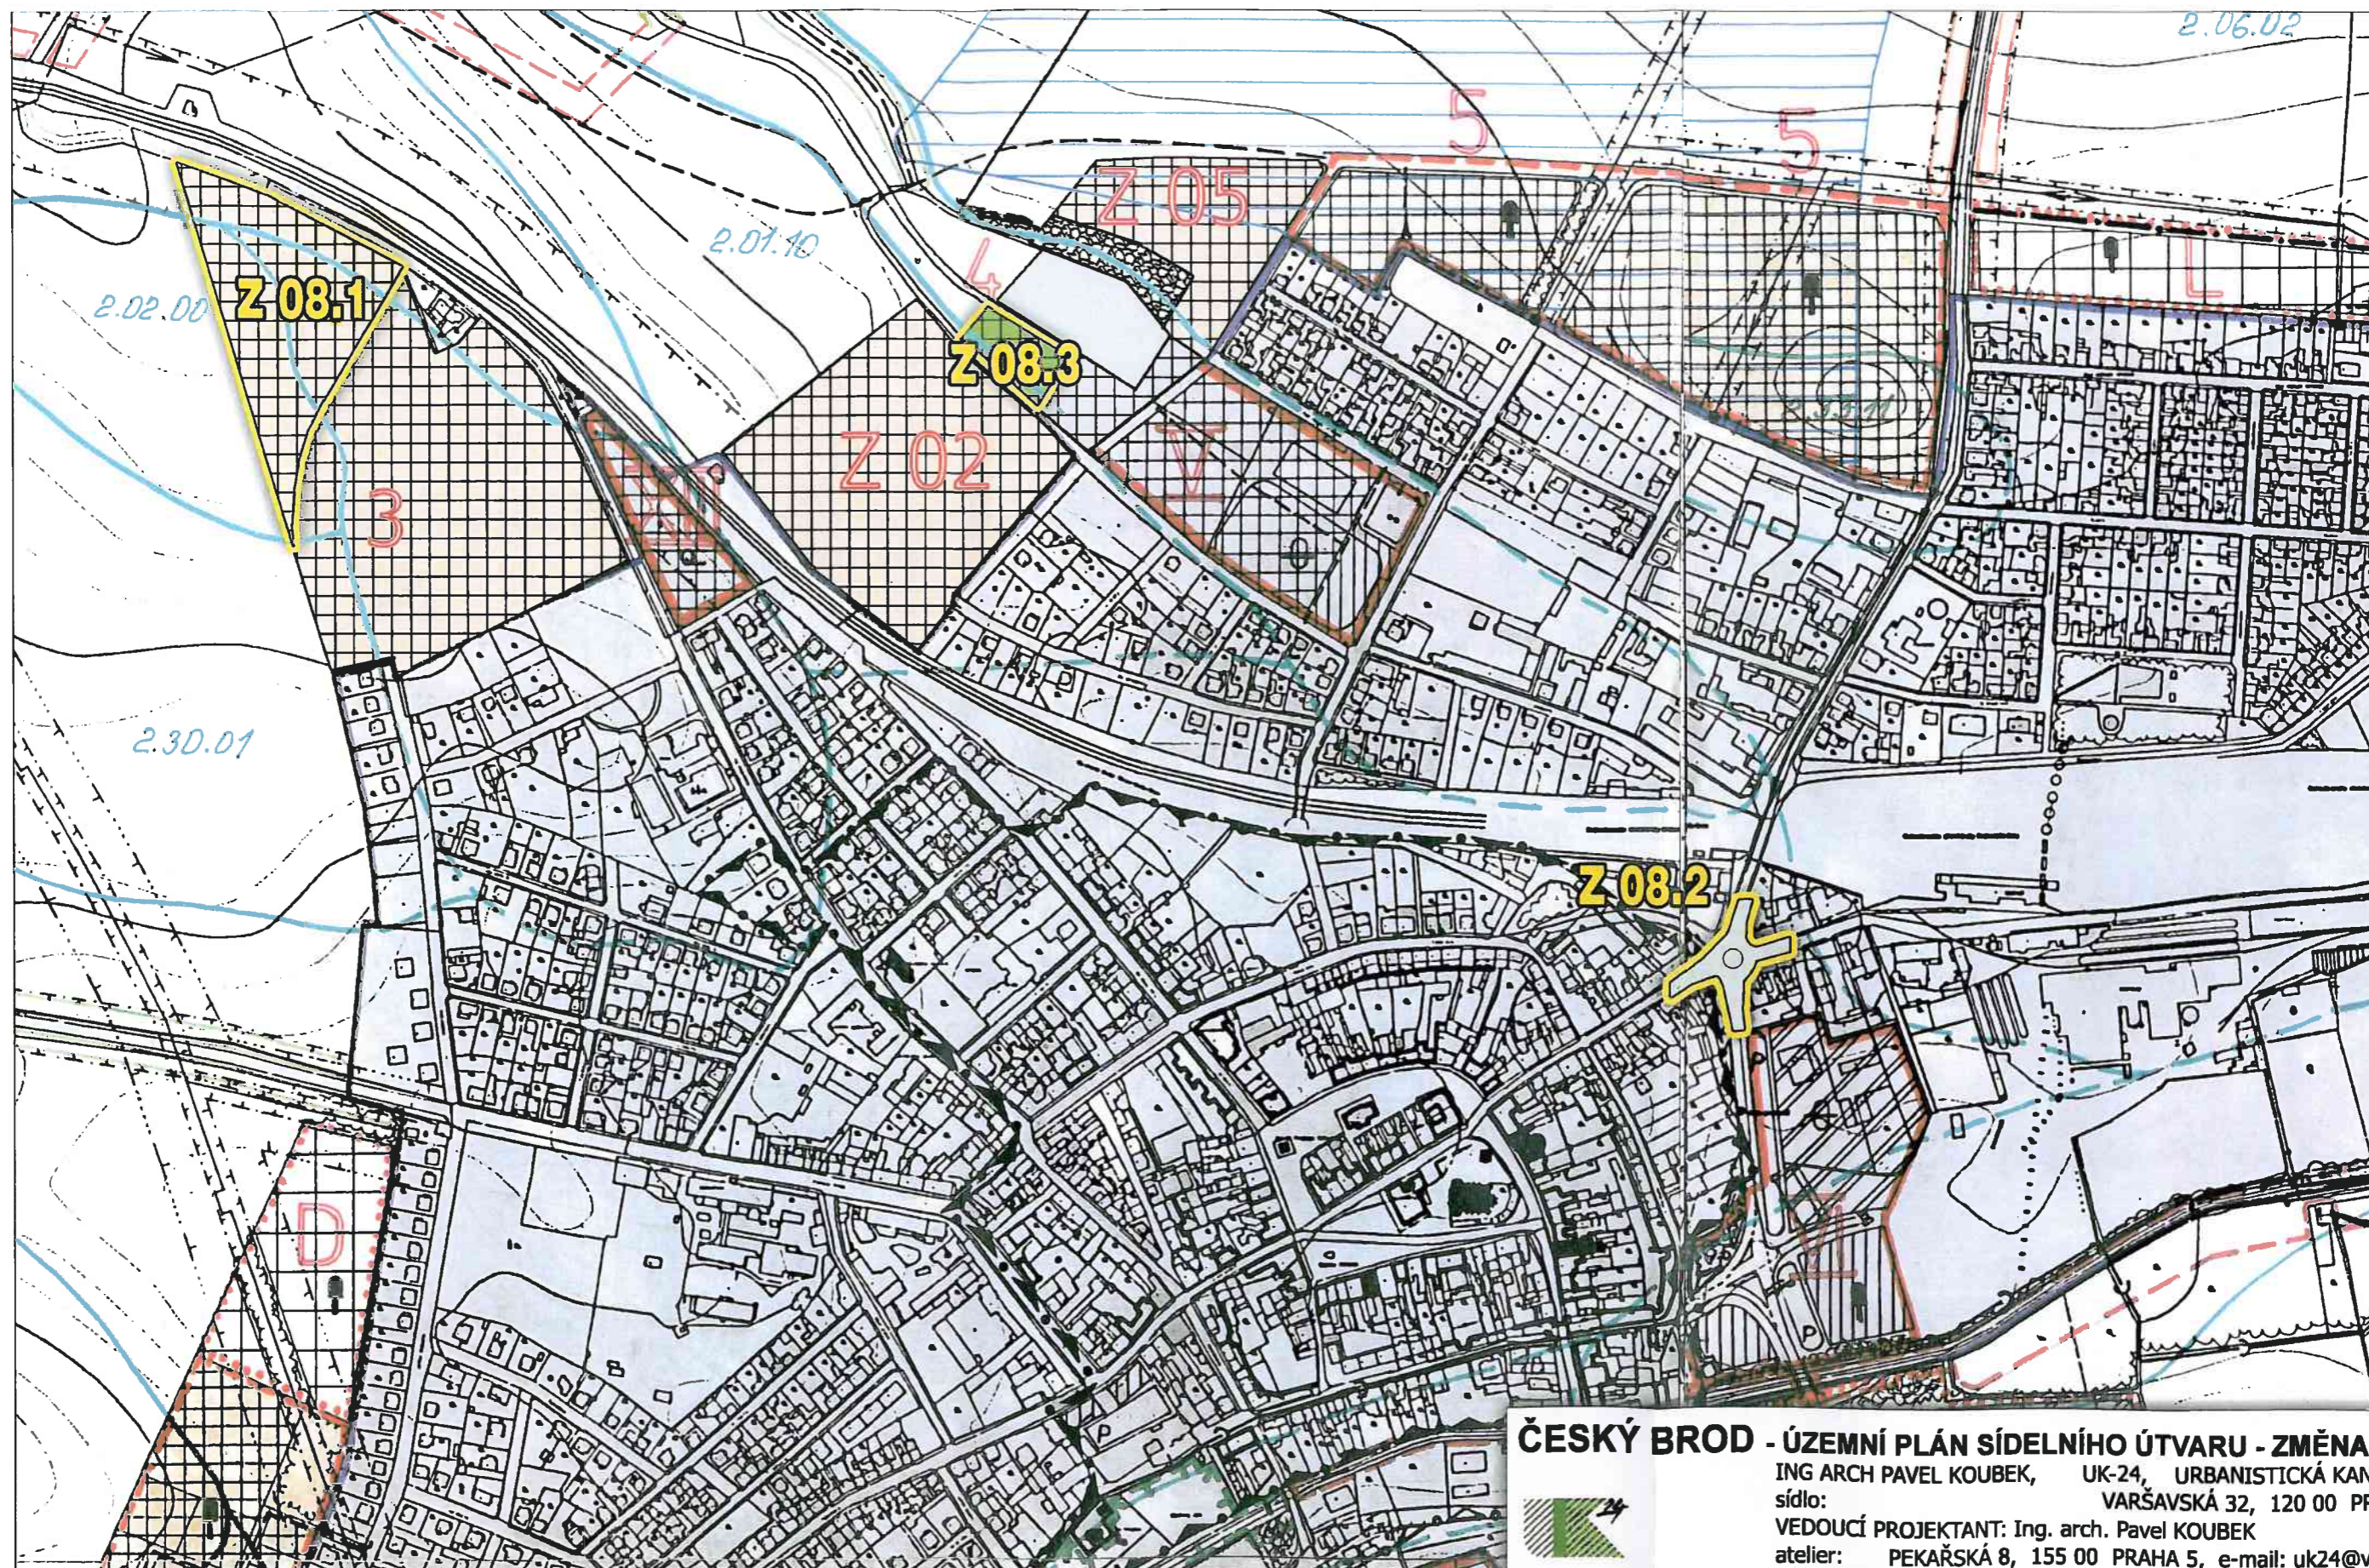













**ČESKÝ BROD - ÚZEMNÍ PLÁN SÍDELNÍHO ÚTVARU - ZMĚNA č. 08**


 ING ARCH PAVEL KUBEK, UK-24, URBANISTICKÁ KANCELÁŘ  
 sídlo: VARŠAVSKÁ 32, 120 00 PRAHA 2  
 VEDOUČÍ PROJEKTANT: Ing. arch. Pavel KUBEK  
 atelier: PEKAŘSKÁ 8, 155 00 PRAHA 5, e-mail: uk24@volny.cz  
 MĚSTO ČESKÝ BROD  
 ÚŘAD ÚZEMNÍHO PLÁNOVÁNÍ ČESKÝ BROD







OBJEDNATEL:  
 POŘIZOVATEL:  
 Č.zak. UK24-0510-01  
 ÚPRAVA K VYDÁNÍ


PROSINEC 2010  
 ŘÍJEN 2011

LEGENDA:  
STAV NÁVRH

		HRANICE A PLOCHA ZASTAVĚNÉHO ÚZEMÍ
		HRANICE A OZNAČENÍ LOKALIT ÚZEMNÍHO ROZVOJE MIMO ZASTAVĚNÉ ÚZEMÍ
		HRANICE A OZNAČENÍ LOKALIT URBANISTICKÉHO ROZVOJE V ZASTAVĚNÉM ÚZEMÍ
		HRANICE BPEJ
		KÓD BPEJ
		HRANICE A OZNAČENÍ LOKALITY ZMĚNY

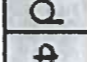VYZNAČENÍ POZEMKŮ V LOKALITÁCH ÚZEMNÍHO ROZVOJE

		ORNÁ PŮDA
		ZAHRADY V ZASTAVĚNÉM ÚZEMÍ
		OSTATNÍ NEZEMĚDĚLSKÉ PLOCHY

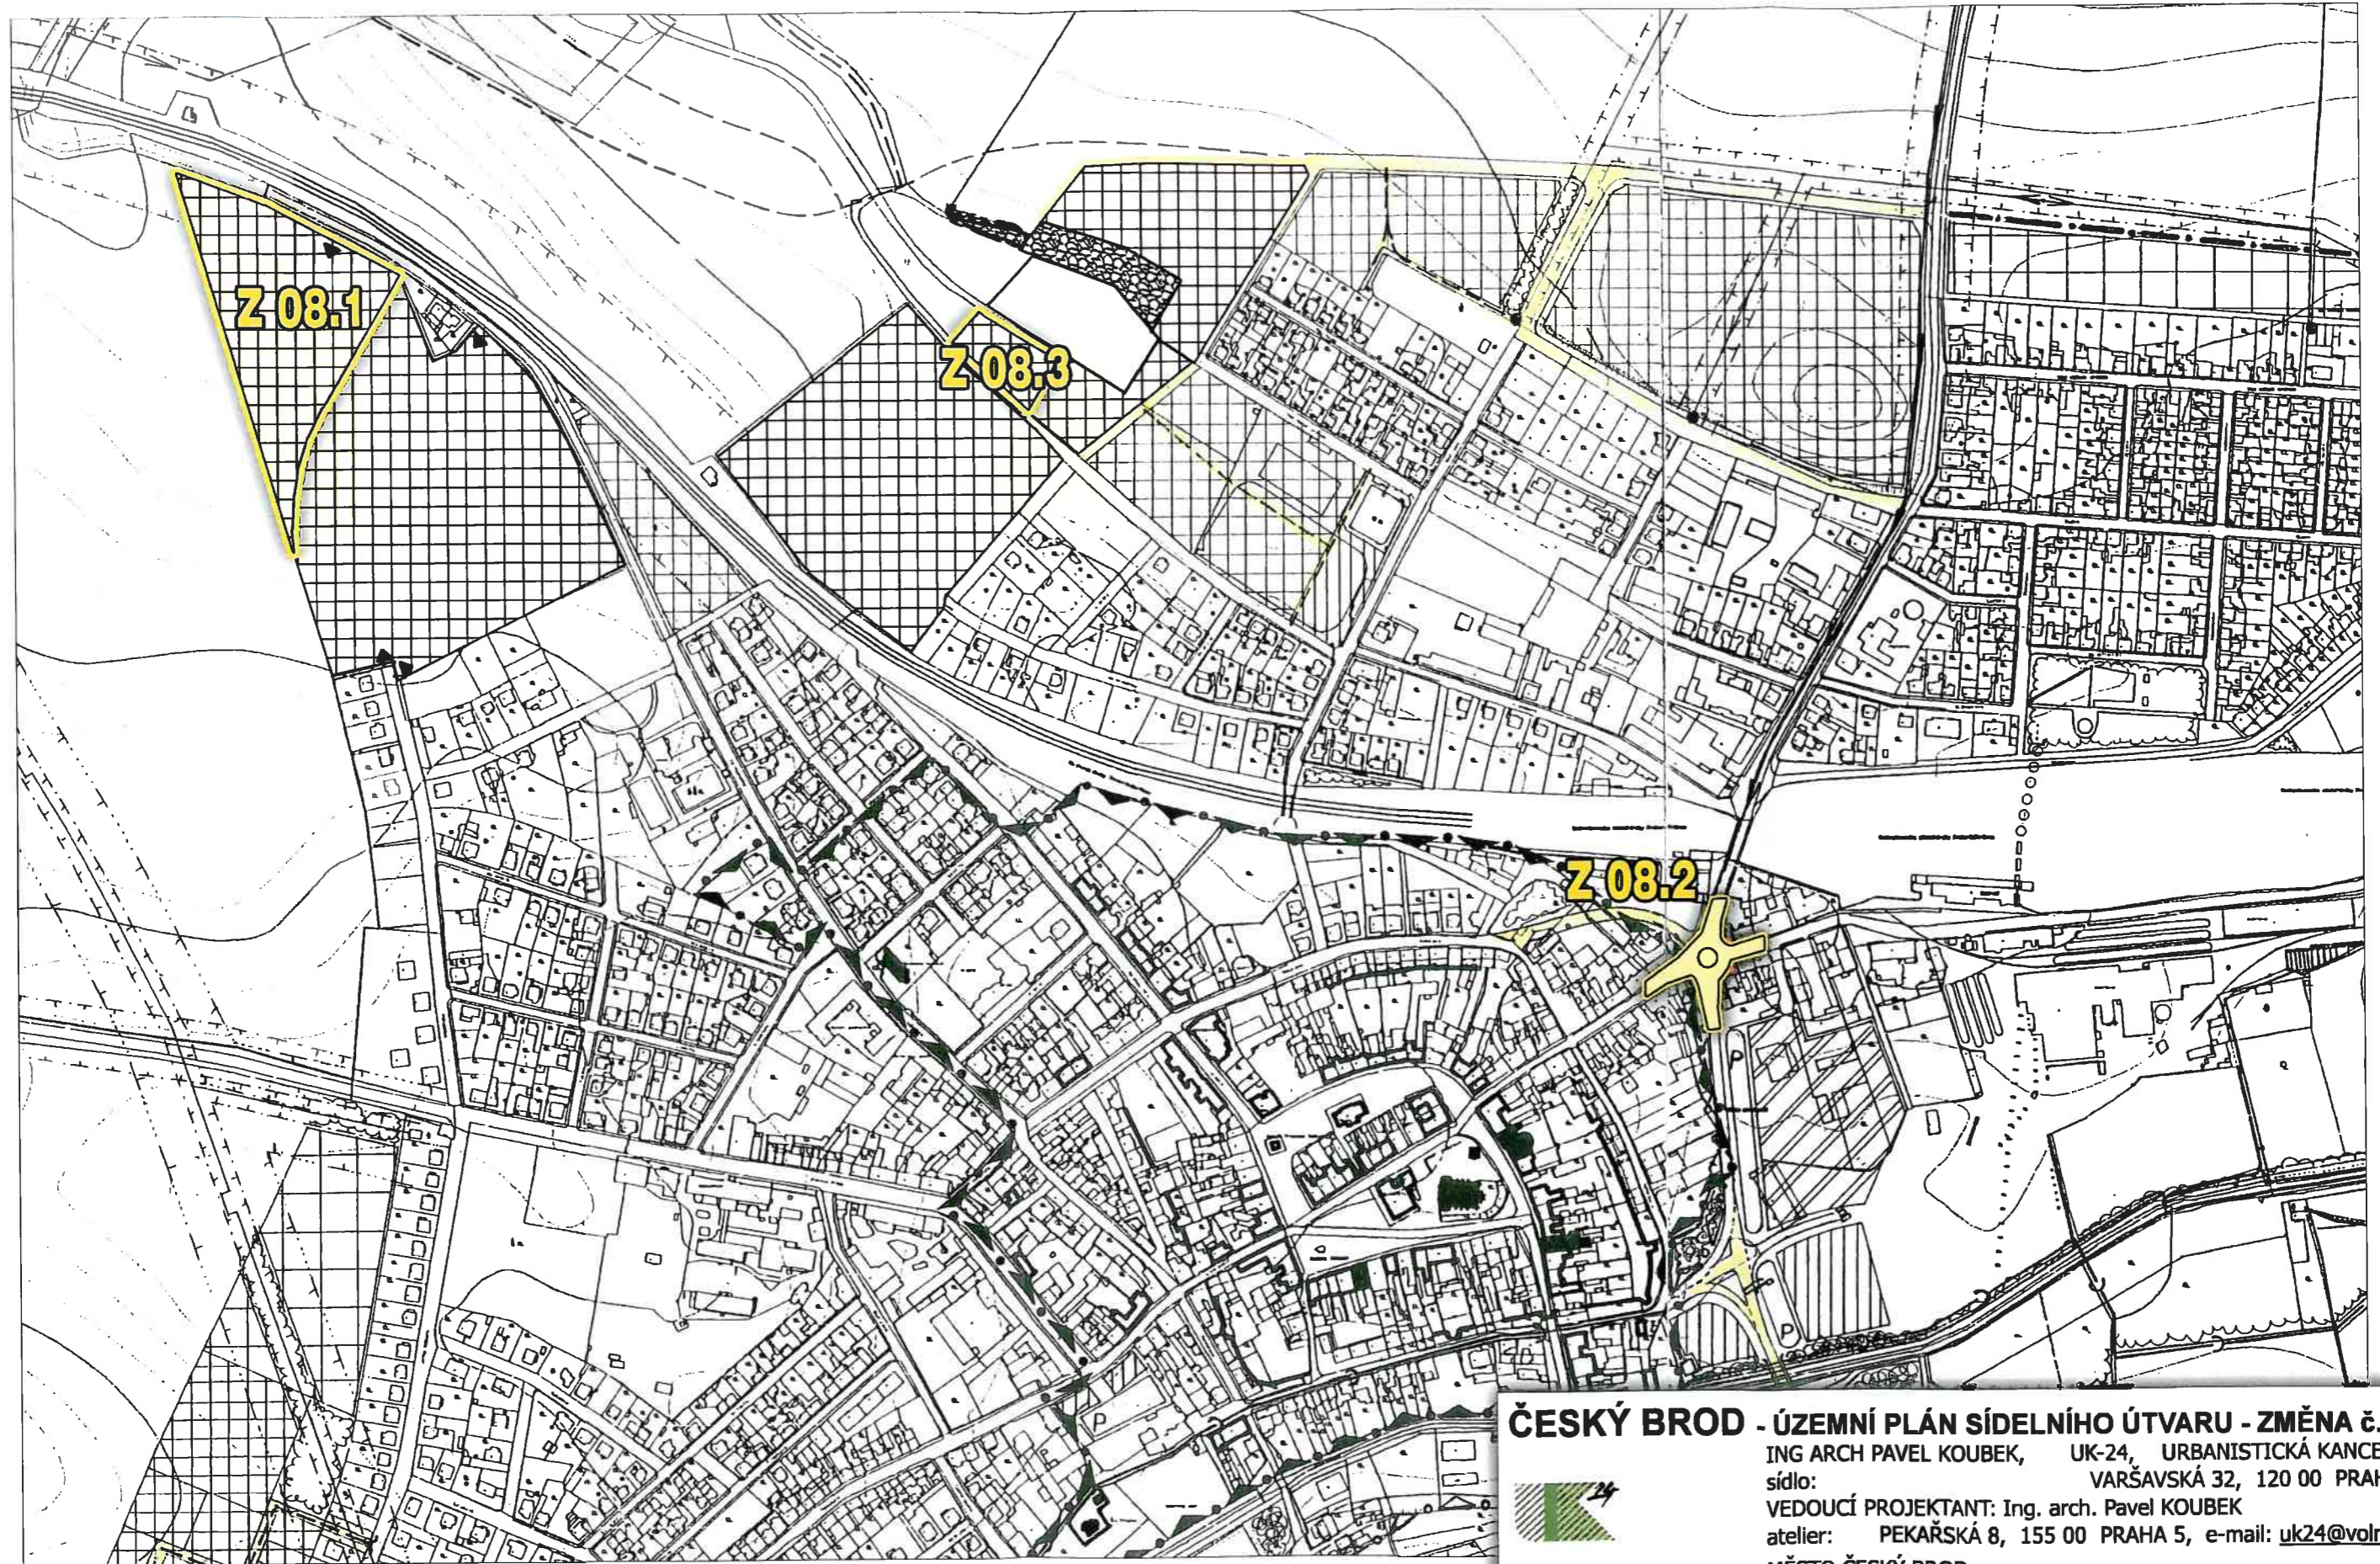

**ČESKÝ BROD - ÚZEMNÍ PLÁN SÍDELNÍHO ÚTVARU - ZMĚNA č. 08**

ING ARCH PAVEL KOUBEK, UK-24, URBANISTICKÁ KANCELÁŘ  
 sídlo: VARŠAVSKÁ 32, 120 00 PRAHA 2  
 VEDOUČÍ PROJEKTANT: Ing. arch. Pavel KOUBEK  
 atelier: PEKAŘSKÁ 8, 155 00 PRAHA 5, e-mail: uk24@volny.cz

MĚSTO ČESKÝ BROD  
 ÚŘAD ÚZEMNÍHO PLÁNOVÁNÍ ČESKÝ BROD

OBJEDNATEL:  
 POŘIZOVATEL:  
 Č.zak. UK24-0510-01  
 ÚPRAVA K VYDÁNÍ

PROSINEC 2010  
 ŘÍJEN 2011

	HRANICE KATASTRŮ
	OCHRANNÁ PÁSMA
	PHO VODNÍCH ZDROJŮ
	VÝHRADNÍ LOŽISKO NEROSTNÝCH SUROVIN
	DOBÝVACÍ PROSTOR
	VYMEZENÍ ÚZEMNÍCH ZÓN
	HRANICE A OZNAČENÍ LOKALITY ZMĚNY

	KOMUNIKACE II. TŘÍDY
	KOMUNIKACE III. TŘÍDY
	MÍSTNÍ KOMUNIKACE
	ÚČELOVÉ KOMUNIKACE
	ZÁCHYTNÁ PARKOVIŠTĚ
	ČERPADLA PHM
	ŽELEZNICE
	TRATĚ VYSOKÝCH RYCHLOSTÍ
	HLAVNÍ PĚŠÍ TRASY
	HLAVNÍ CYKLISTICKÉ TRASY

**ÚZEMNÍ PRVKY**  
stav návrh výhled

	LESY A KRAJINNÁ VZROSTLÁ ZELEN'
	TRVALÉ TRAVNÍ POROSTY, LOUKY
	ORNÁ PŮDA
	ZAHRADY A SADY
	INTENZIVNÍ SADY, SPECIÁLNÍ KULTURY
	DOPROVODNÁ A ROZPTÝLENÁ ZELEN'
	VODNÍ PLOCHY A TOKY

**VEŘEJNĚ PROSPĚŠNÉ ZÁJMY A STAVBY**  
stav návrh výhled

	VEŘEJNĚ PROSPĚŠNÉ STAVBY
--	--------------------------

NAVRHOVANÉ TECHNICKÉ SÍTĚ A ZAŘÍZENÍ DLE PŘÍLOHY č.2, NÁVRHU OBECNĚ ZÁVAZNÉ VYHLÁŠKY PŘEDSTAVUJÍ VEŘEJNÉ STAVBY A JSOU GRAFICKY VYJÁDRĚNY VE VÝKRESECH č.2 - 6

**VYUŽITÍ KRAJINY**  
stav návrh výhled


	ZÓNA PRODUKCE (ZEMĚDĚLSKÉ, LESNÍ)
	PŘÍRODNÍ ZÓNA
	SMÍŠENÁ ZÓNA
	Z - SE ZEMĚDĚLSKOU PRODUKČÍ
	P - PŘÍRODNÍ STABILIZAČNÍ
	V - VODOHOSPODÁŘSKÁ
	R - REKREAČNÍ
	L - LESNÍ PRODUKCE
	T - POTENCIÁLNÍ TĚŽBA
	U - VÝHLEDOVĚ URBANIZOVATELNÁ
	O - OBYTNÁ

**OCHRANA PŘÍRODY A PAMÁTKY**  
stav návrh

	MĚSTSKÁ PAMÁTKOVÁ ZÓNA
	NEMOVITÁ KULTURNÍ PAMÁTKA
	OBJEKTY HISTORICKY A ARCHITEKTONICKY CENNÉ (V PAMÁTKOVÉM ZÁJMU)
	ÚZEMNÍ SYSTÉM EKOLOGICKÉ STABILITY

**VYUŽITÍ ÚZEMÍ SÍDLA**  
stav návrh výhled

	ZÓNA BYDLENÍ - HROMADNÉ
	- INDIVIDUÁLNÍ
	- VENKOVSKÉ
	ZÓNA SMÍŠENÁ - CENTRÁLNÍ
	- MĚSTSKÁ
	OBSLUŽNÁ SFÉRA - OBČANSKÁ VYBAVENOST
	- TECHNICKÁ VYBAVENOST
	- DOPRAVNÍ VYBAVENOST
	ZÓNA REKREACE - HROMADNÉ
	- INDIVIDUÁLNÍ
	- SPORT
	VÝROBNÍ SFÉRA - PRŮMYSLOVÁ A SKLADY
	- DROBNÁ VÝROBA, ŘEMESLA
	- ZEMĚDĚLSKÁ
	SÍDELNÍ ZELEN' - VEŘEJNÁ, MĚSTSKÉ PARKY

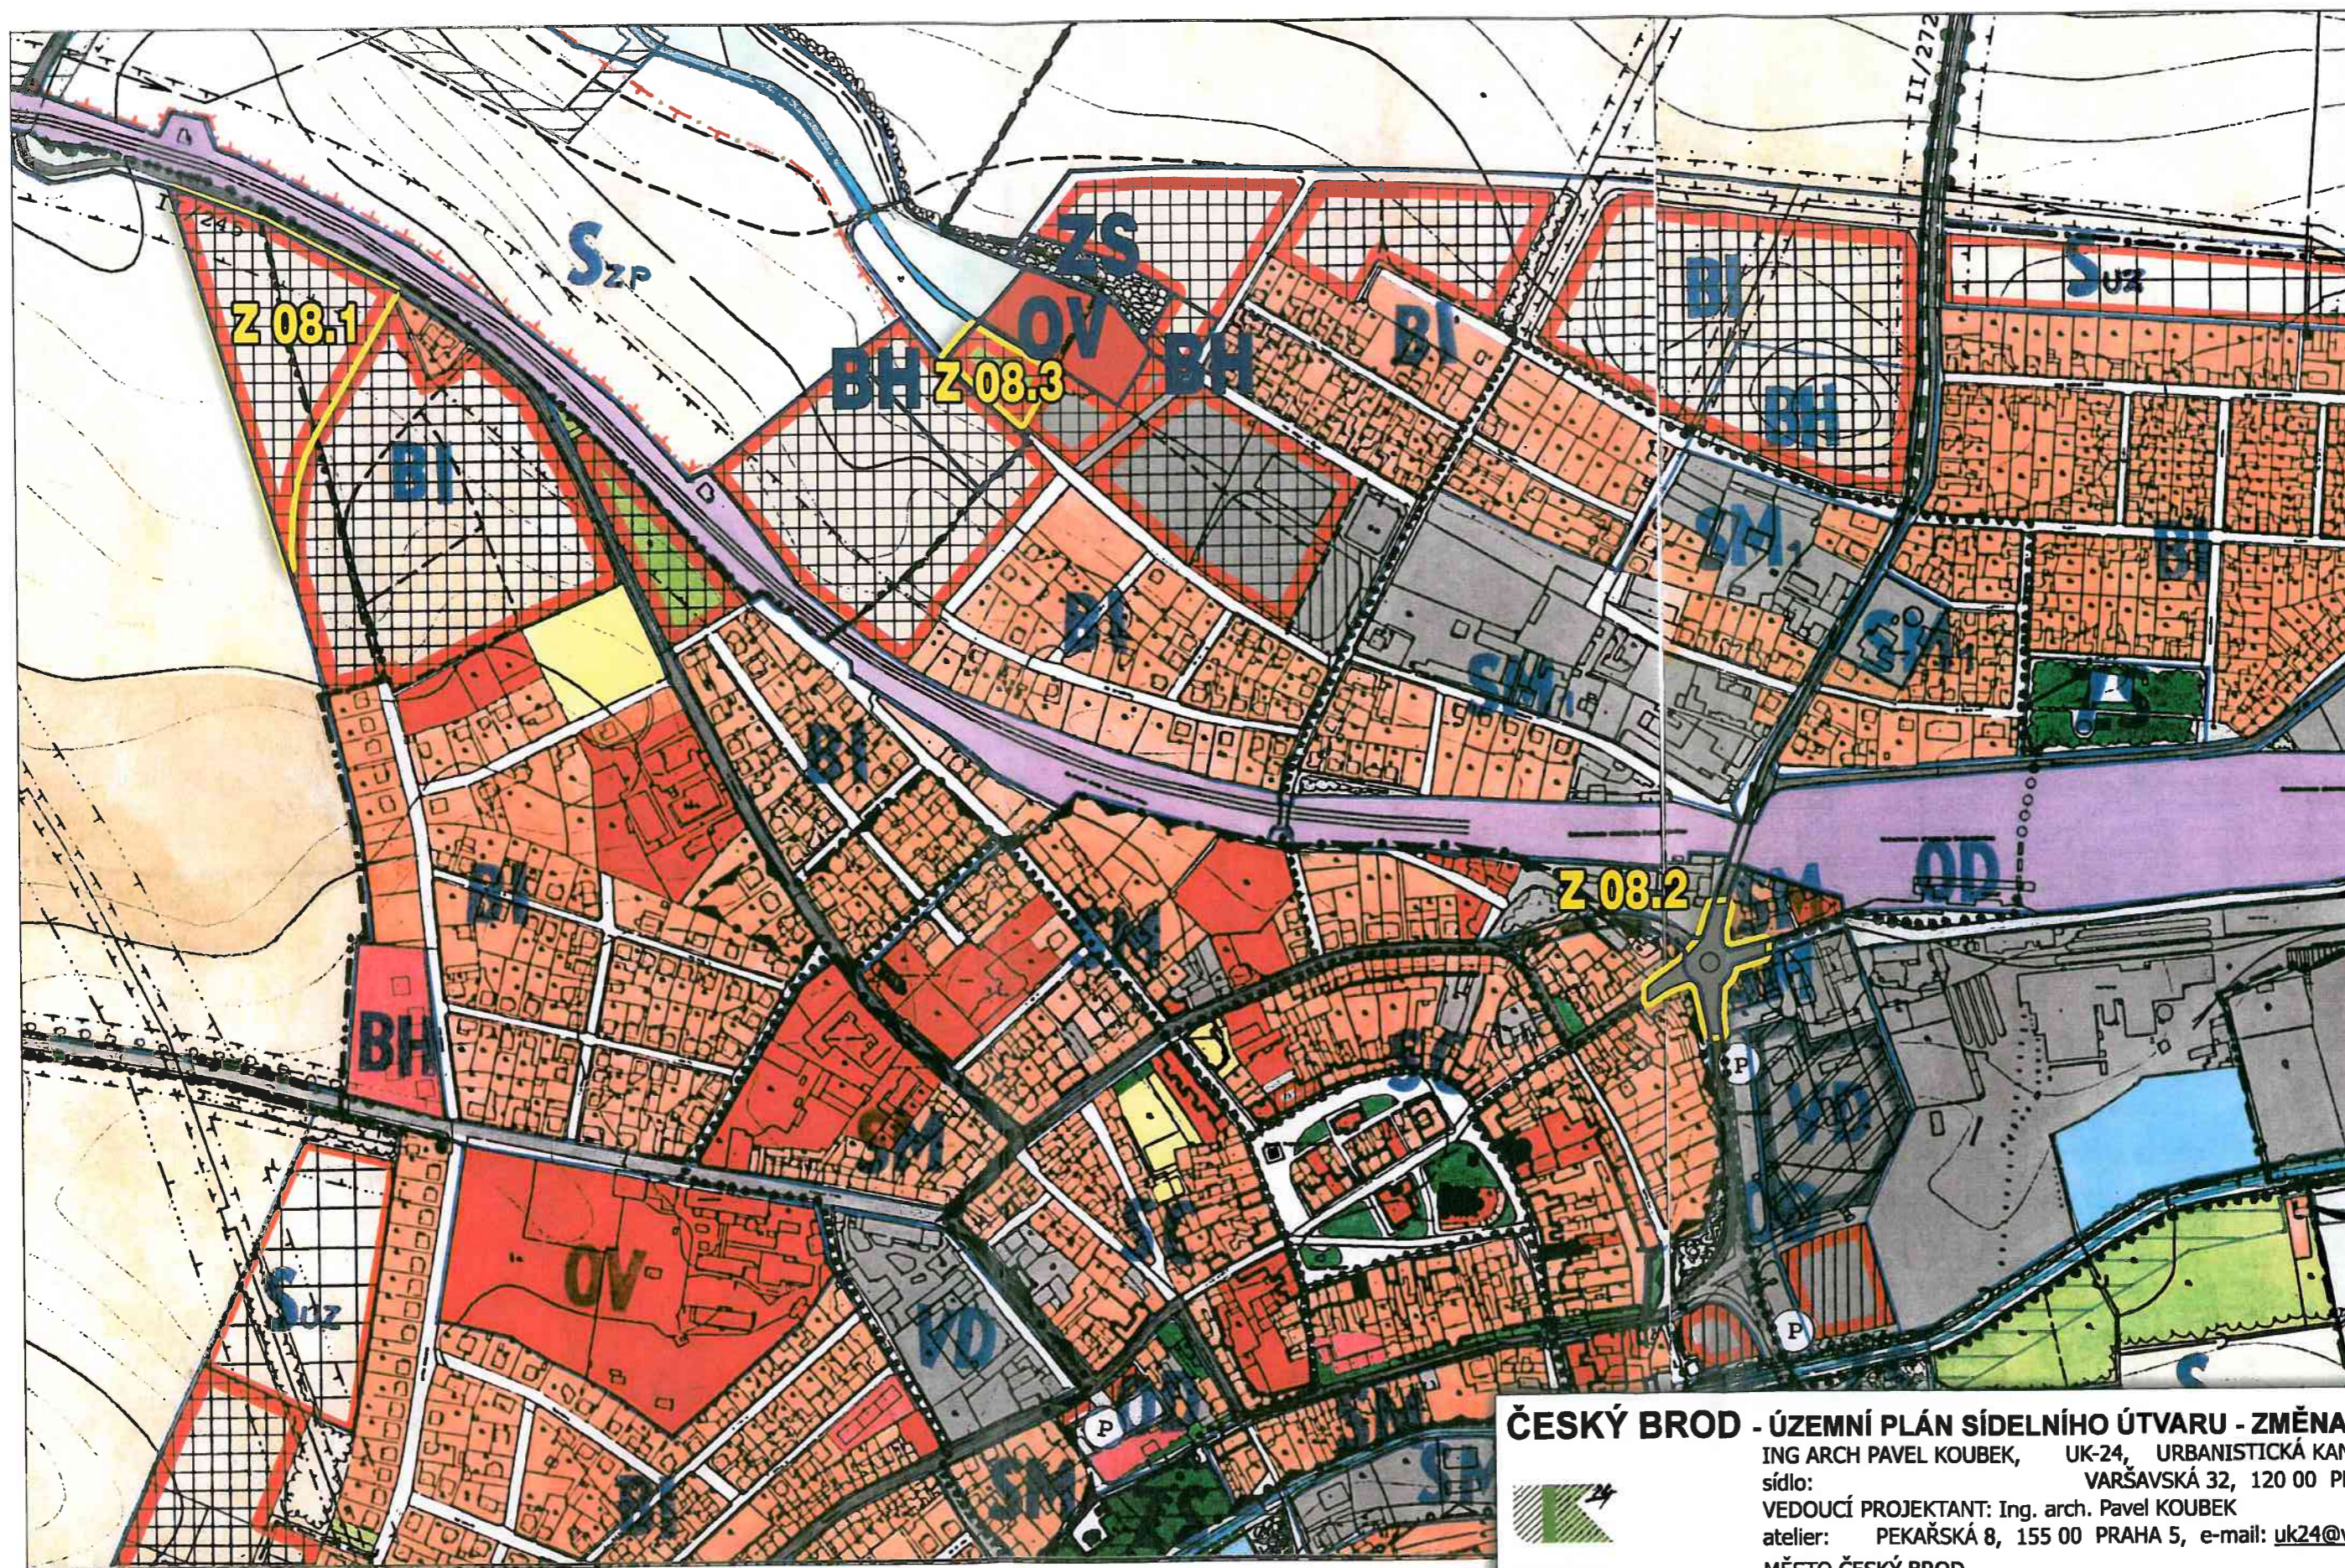

**ČESKÝ BROD - ÚZEMNÍ PLÁN SÍDELNÍHO ÚTVARU - ZMĚNA č. 08**

ING ARCH PAVEL KOUBEK, UK-24, URBANISTICKÁ KANCELÁŘ  
 sídlo: VARŠAVSKÁ 32, 120 00 PRAHA 2  
 VEDOUČÍ PROJEKTANT: Ing. arch. Pavel KOUBEK  
 atelier: PEKAŘSKÁ 8, 155 00 PRAHA 5, e-mail: [uk24@volny.cz](mailto:uk24@volny.cz)  
 MĚSTO ČESKÝ BROD  
 ÚŘAD ÚZEMNÍHO PLÁNOVÁNÍ ČESKÝ BROD

OBJEDNATEL:  
 POŘIZOVATEL:  
 Č.zak. UK24-0510-01  
 ÚPRAVA K VYDÁNÍ

PROSINEC 2010  
 ŘÍJEN 2011