







STÁVAJÍCÍ STAV

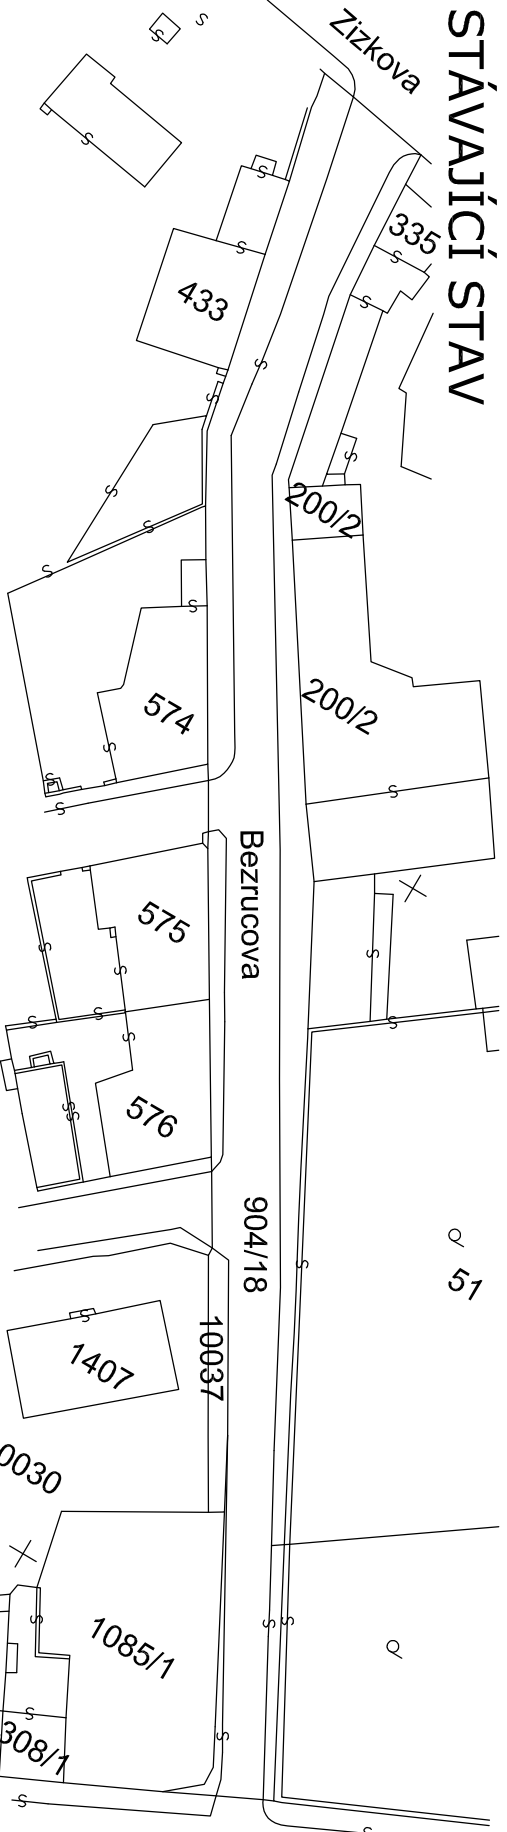

NÁVRH - ZAHRADNĚ ARCHITEKTONICKÉ ŘEŠENÍ

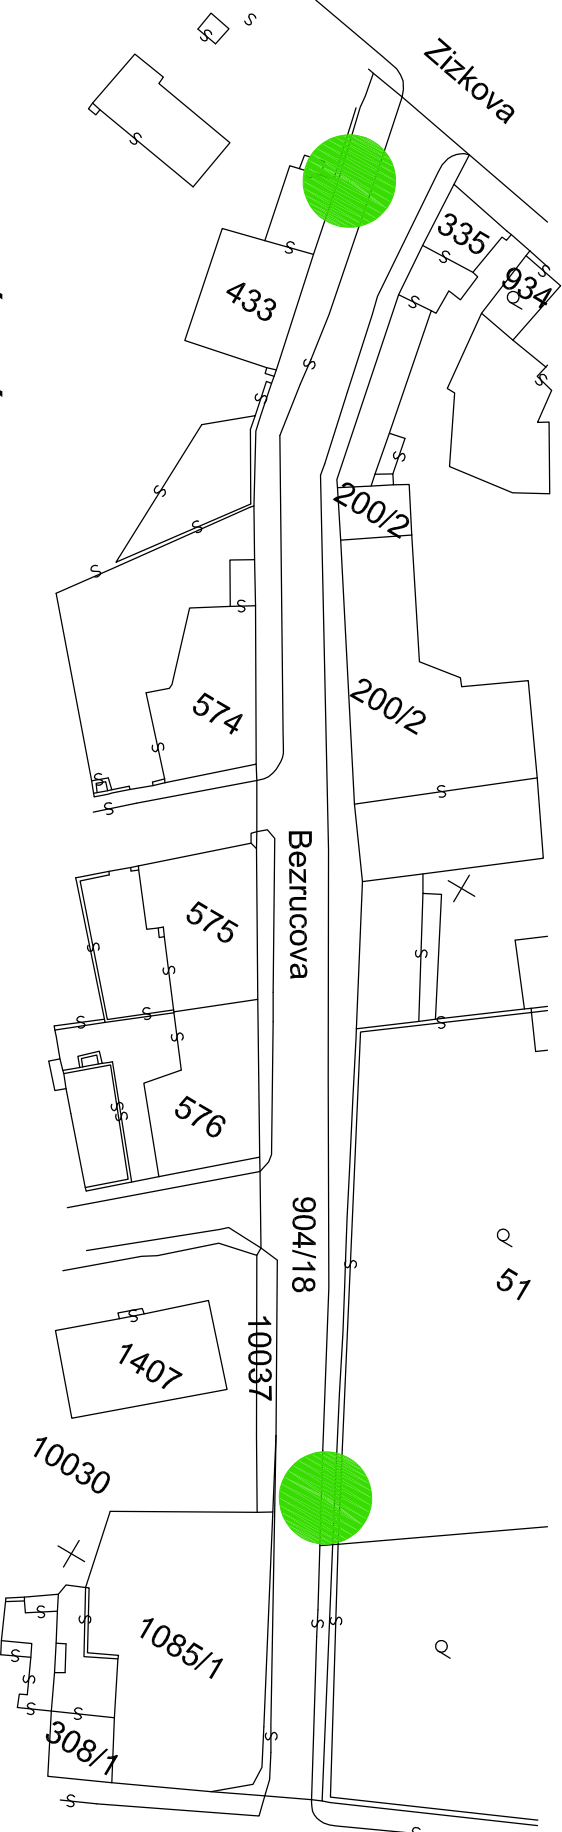

OSAZOVACÍ PLÁN

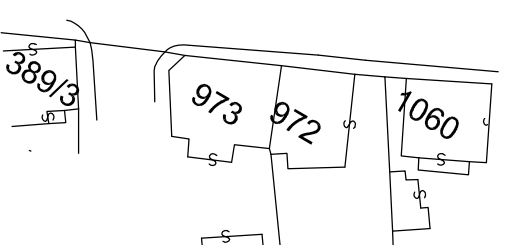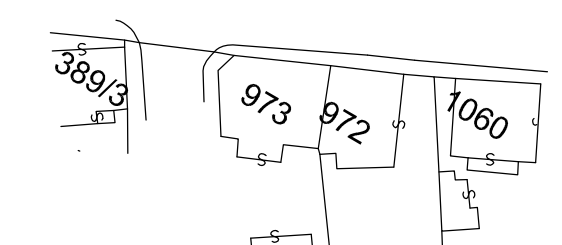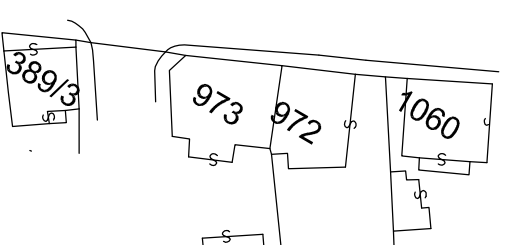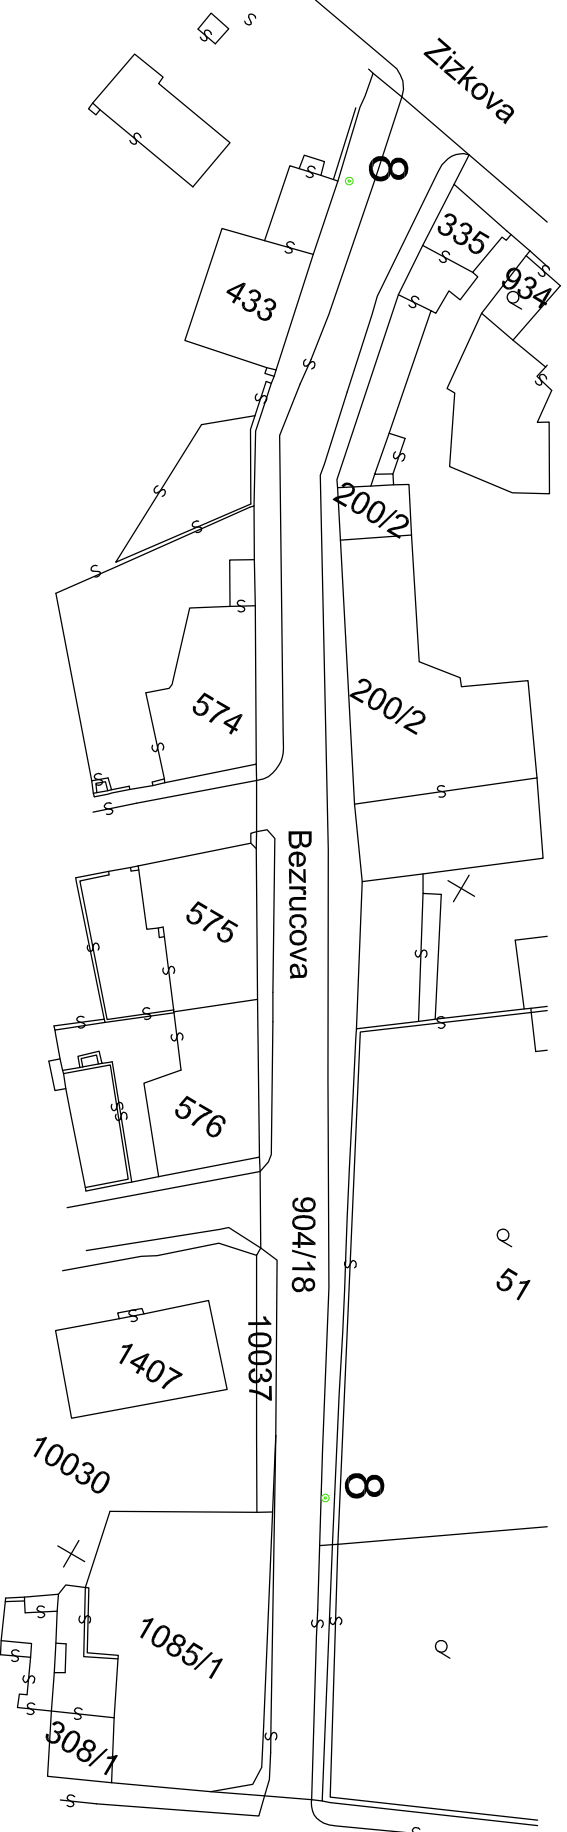

NAVŘZENÝ STROM

8 NAVŘZENÝ STROM

8 Tilia platyphyllos..... 2 ks

Název: Zlepšení mikroklimatických podmínek a revitalizace zeleně města Český Brod

Stavebník: Město Český Brod, Husovo náměstí 70, Český Brod, 282 24

Lokalita: ULICE BEZRUCOVA

Autor: Mgr. akad. arch. Radka Kurčíková, DiS., Za školou 182, 281 41 Ratboř

Část PD: Architektonické a stavebně technické řešení Stupeň: DPS

Výkres: STÁVAJÍCÍ STAV, NÁVRH, OSAZOVACÍ PLÁN Měřítko: 1:1000 Datum: 5/2011 Formát: 8x44 Čís. výkresu: 6