


SEZENÍ detail

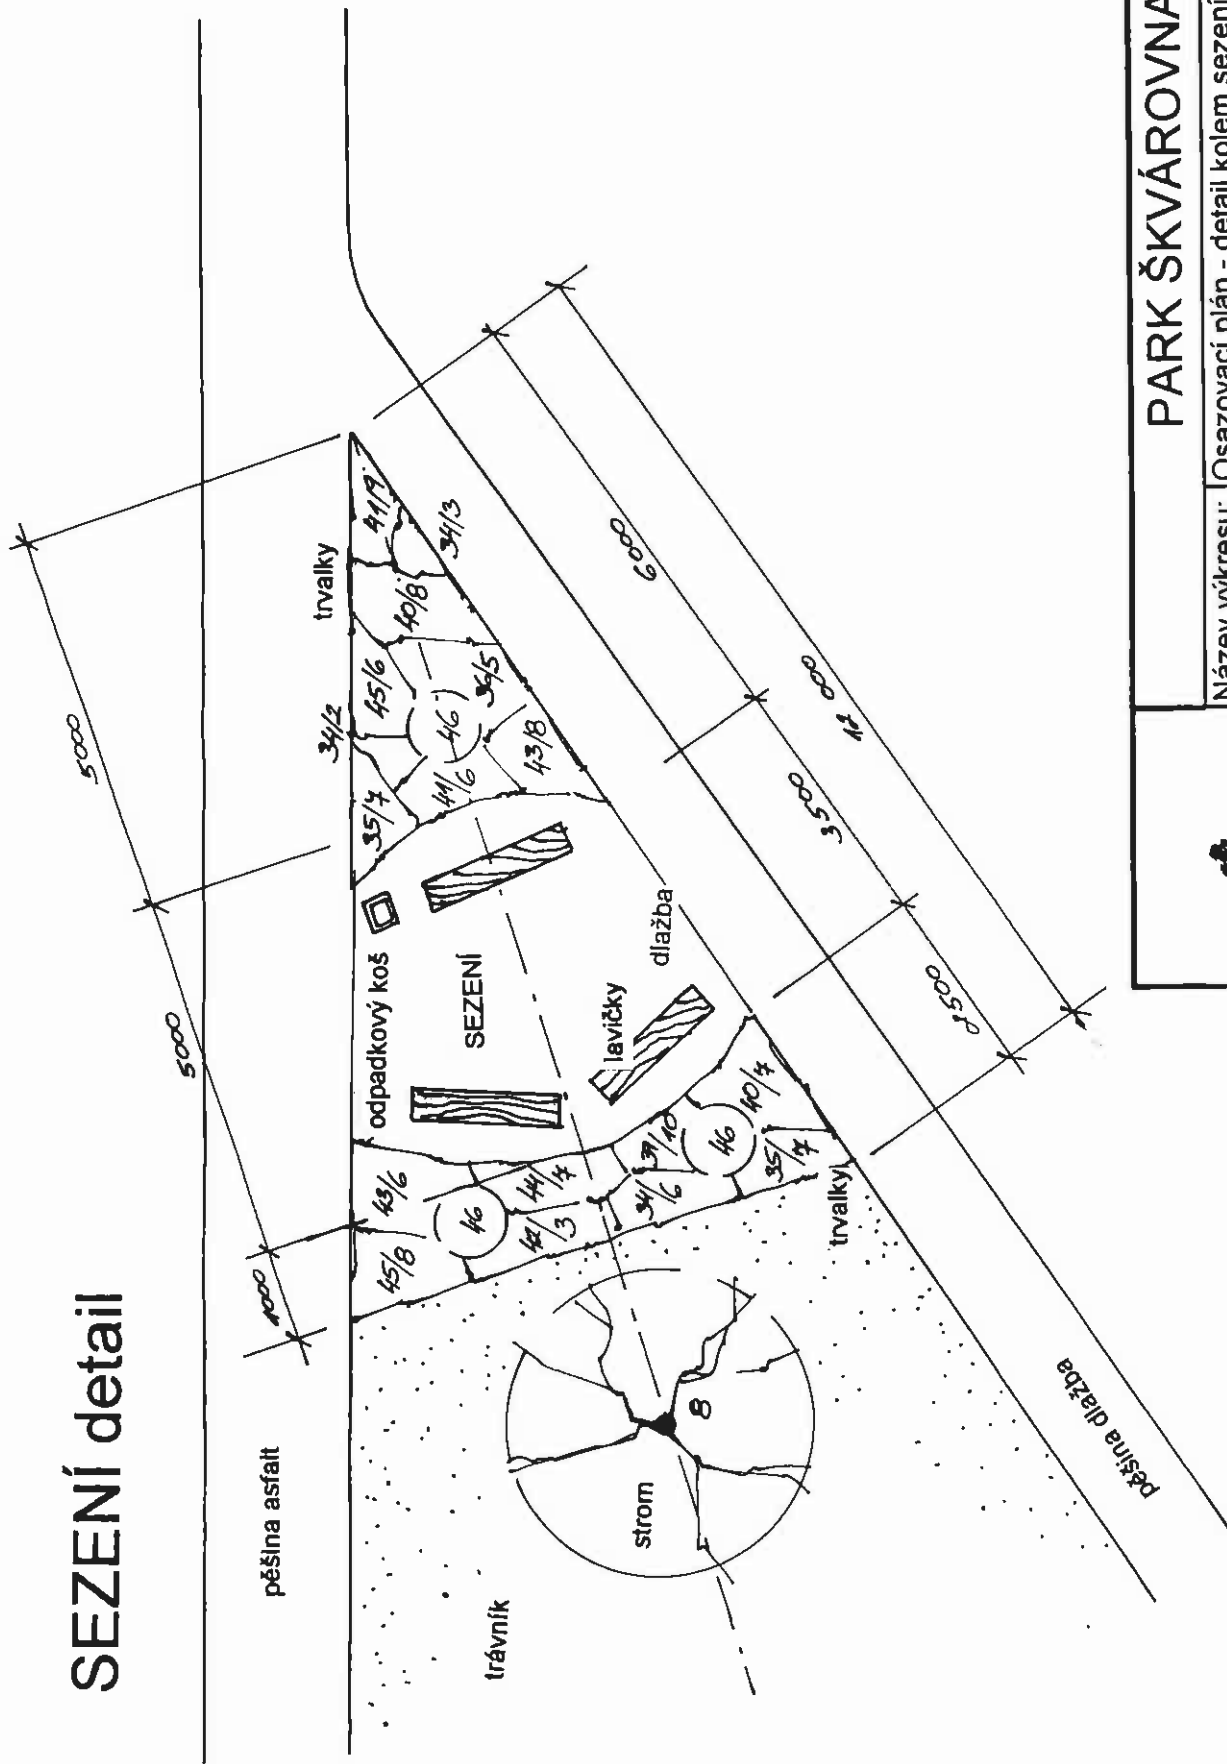

PARK ŠKVÁROVNA	
Název výkresu:	Osazovací plán - detail kolem sezení
Objednatel:	Městský úřad Český Brod
Zpracoval:	Kejha - Suk, zahradnické služby Malostanské náměstí 2, Praha 1, tel: 241 062 406
Vypracoval:	Ladislav Kejha MA Zuzana Kejhová Přenosilová
Místo:	Český Brod
Datum: 07/2009	



KEJHA - SUK

Zahradnické služby