




STÁVAJÍCÍ STAV



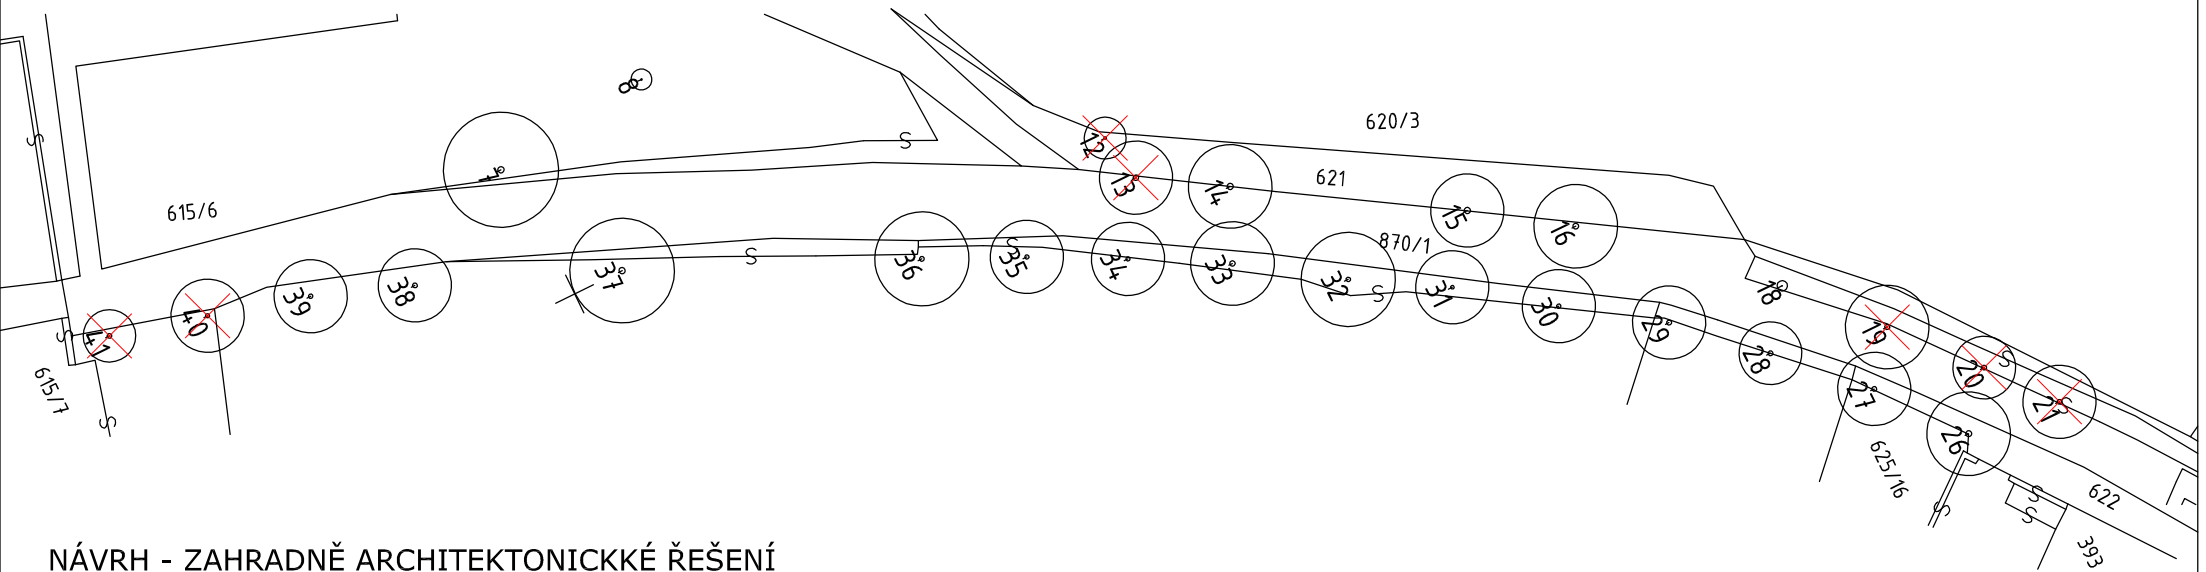



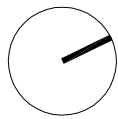
NÁVRH - ZAHRADNĚ ARCHITEKTONICKÉ ŘEŠENÍ

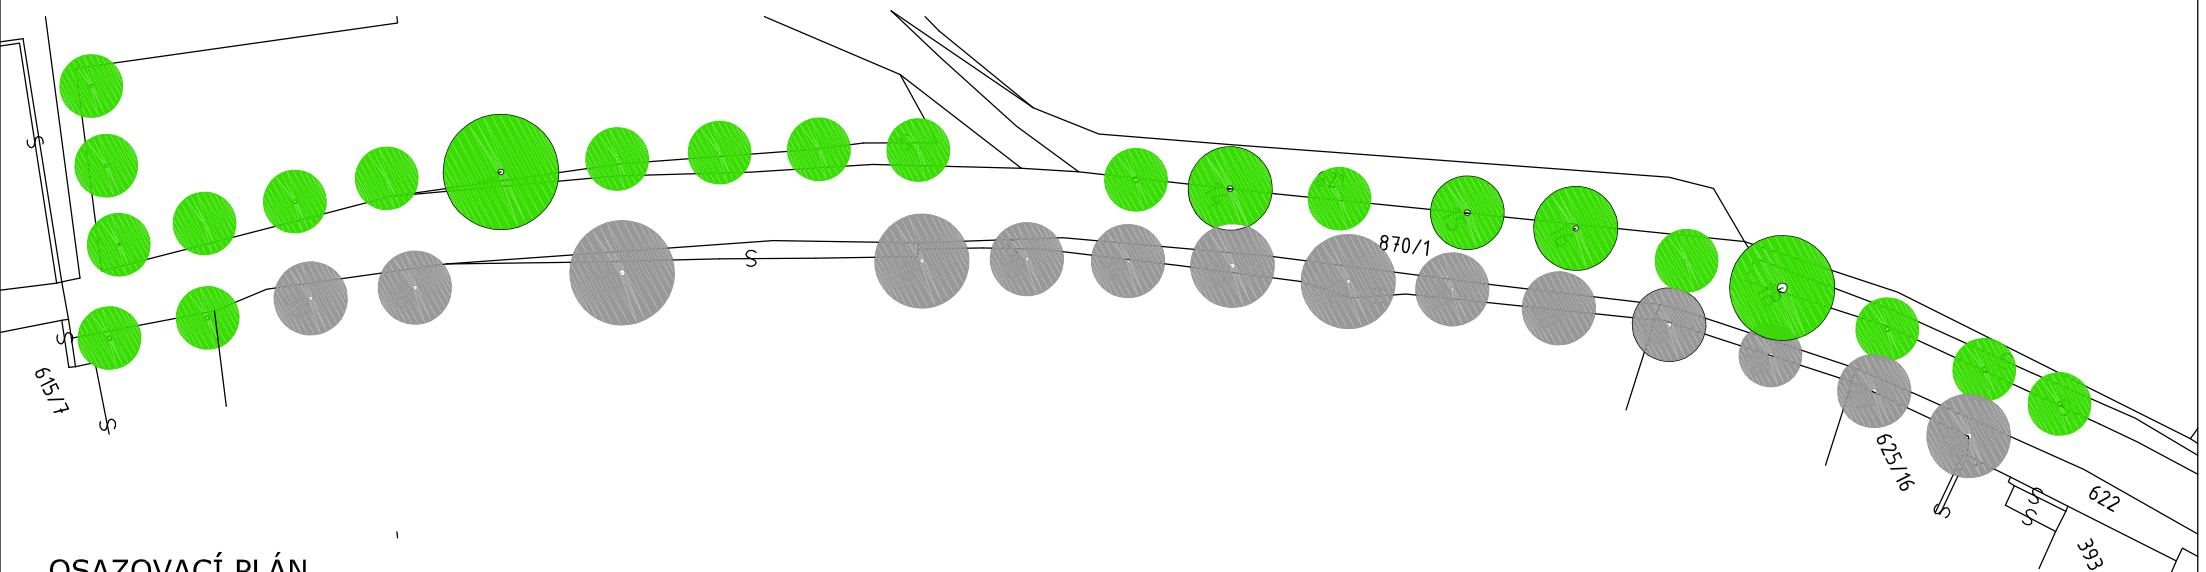

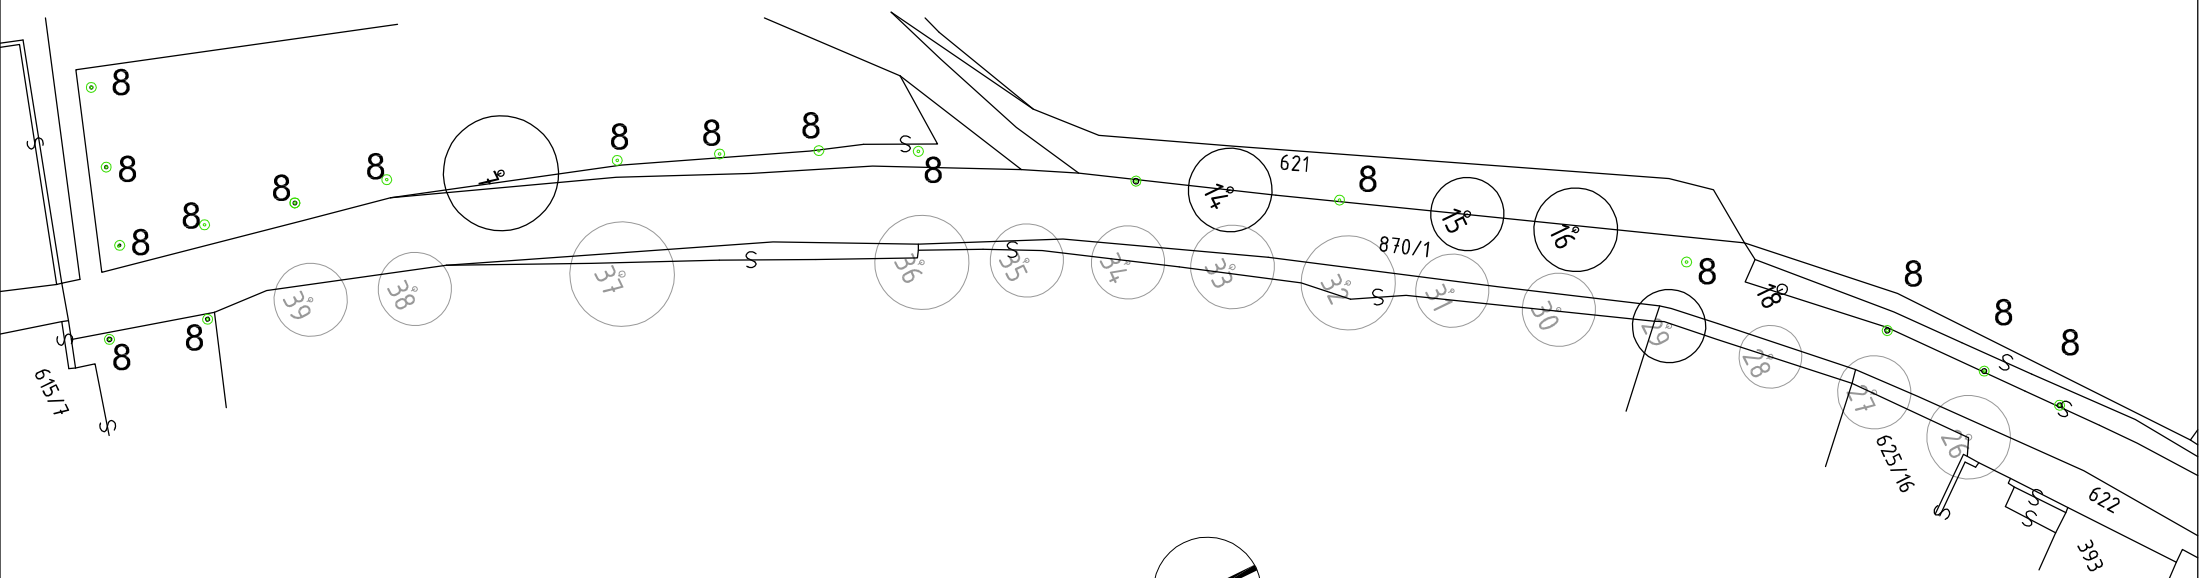OSAZOVACÍ PLÁN

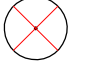

-  2 STÁVAJÍCÍ STROM
 -  NAVRŽENÝ STROM
 -  STÁVAJÍCÍ STROM LISTNATÝ K POKÁCENÍ
 -  STÁVAJÍCÍ STROM LISTNATÝ NA SOUSEDNÍM NEŘEŠENÉM POZEMKU
- 8 Tilia platyphyllos..... 18 ks



Název: Zlepšení mikroklimatických podmínek a revitalizace zeleně města Český Brod
 Stavebník: Město Český Brod, Husovo náměstí 70, Český Brod, 282 24
 Lokalita: ULICE HŘBITOVNÍ
 Autor: Mgr. akad. arch. Radka Kurčíková, DiS., Za školou 182, 281 41 Ratboř
 Část PD: Architektonické a stavebně technické řešení
 Výkres: STÁVAJÍCÍ STAV, NÁVRH, OSAZOVACÍ PLÁN
 Stupeň: DPS
 Měřítko: 1:1000 Datum: 5/2011
 Formát: 8x44 Čís. výkresu: 10