





Při umístění dopravního značení musí být dodrženy podmínky dané v TP66 - OZNAČENÍ PRACOVNÍCH MÍST NA POZEMNÍCH KOMUNIKACÍCH III.VYDÁNÍ, zák.č.361/2000 Sb. v platném znění a zák.č. 13/1997 Sb. v platném znění.

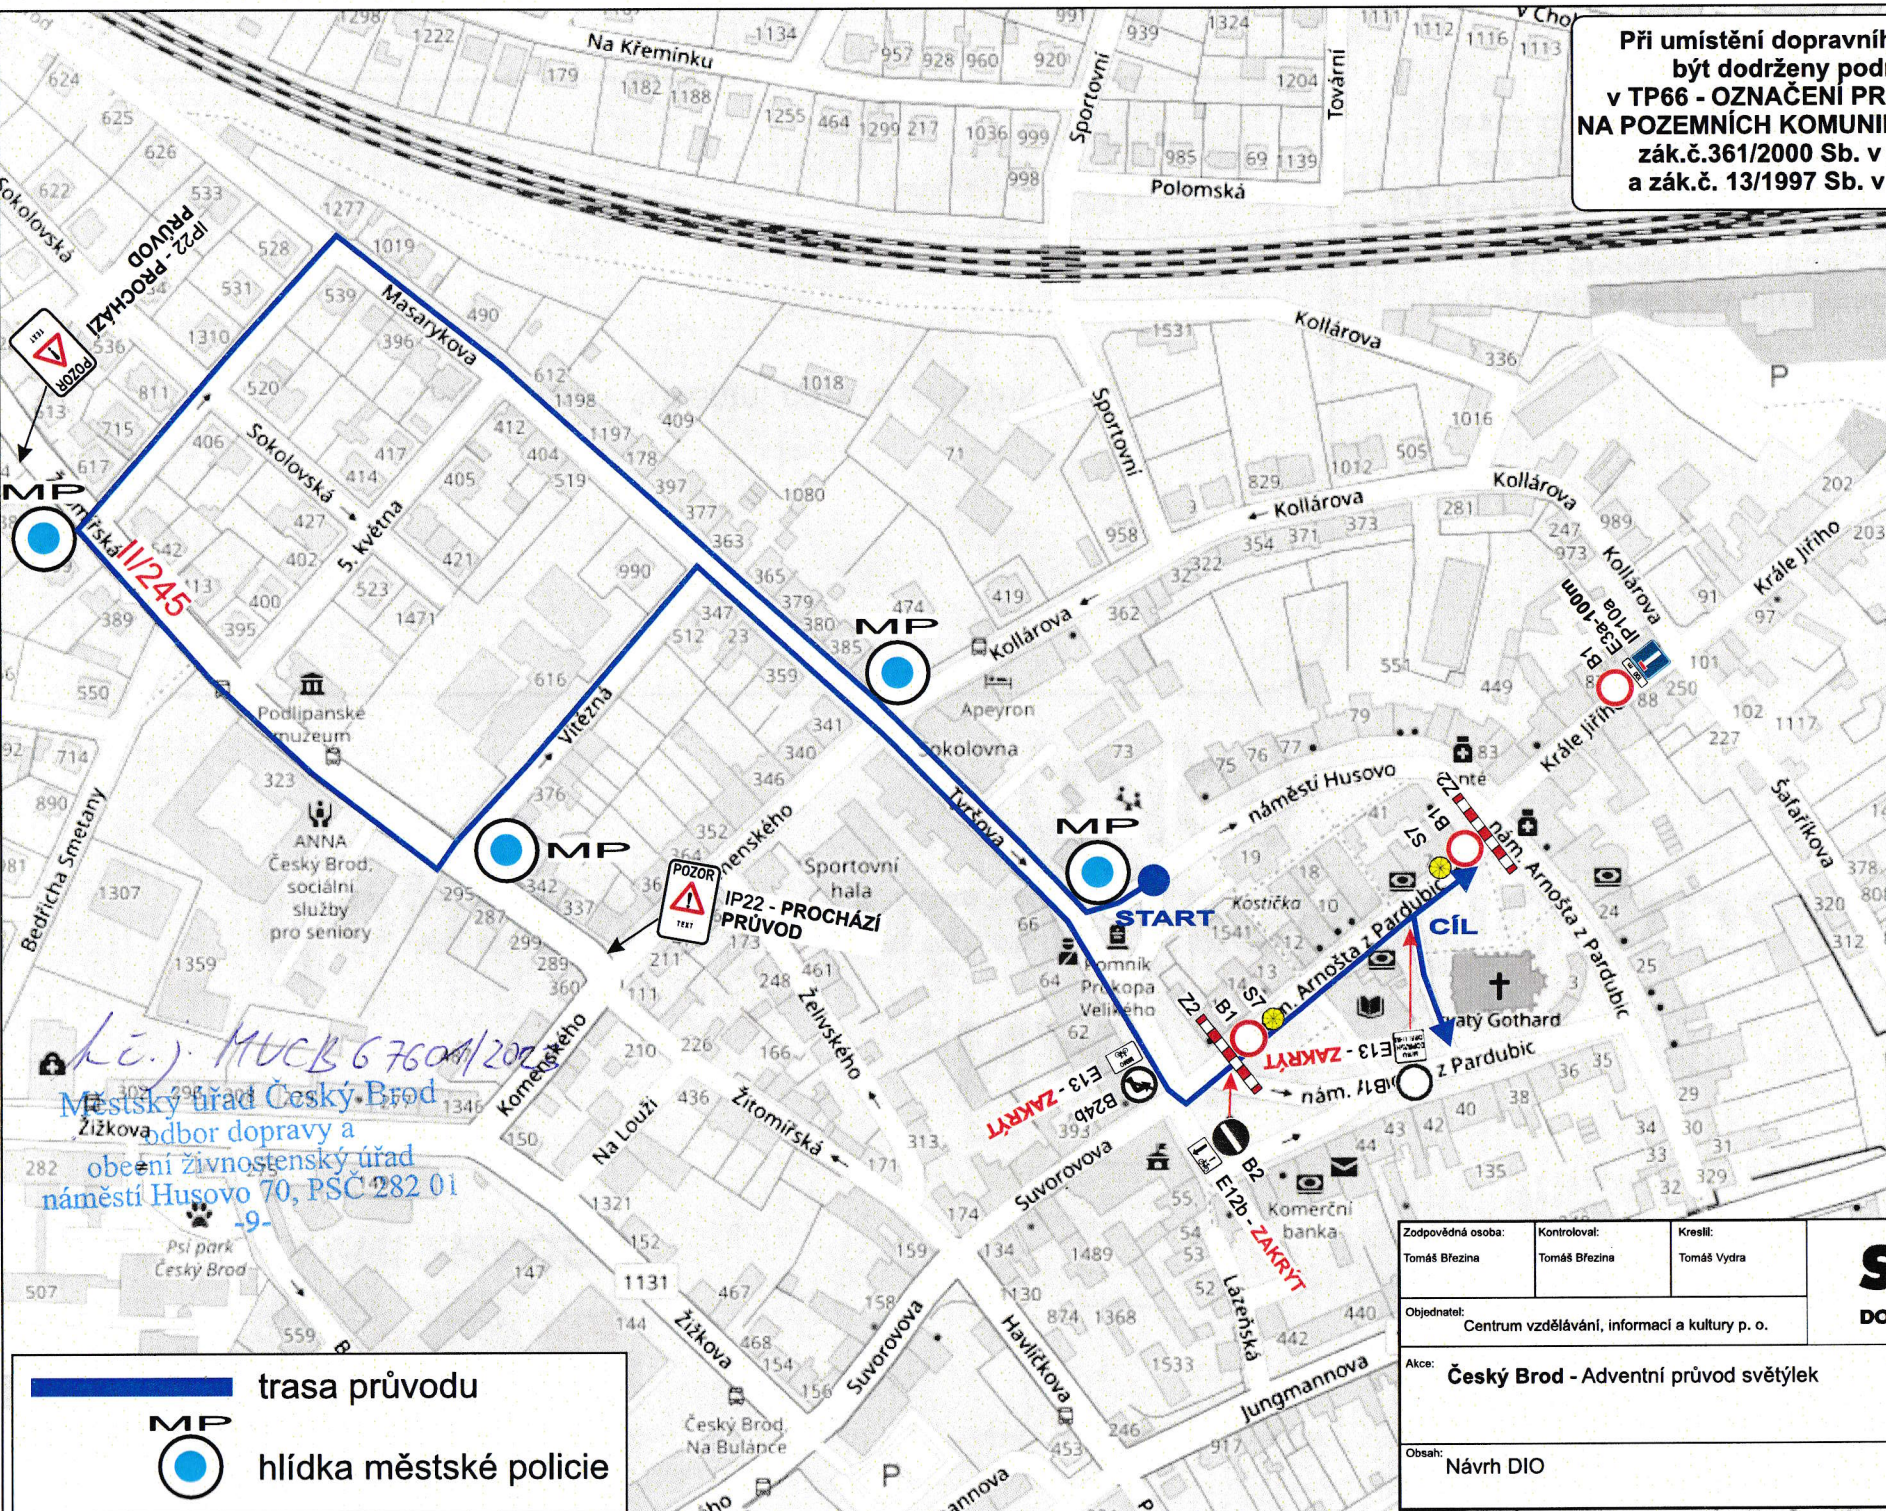

M.Č. MUCB 67604/2023
 Městský úřad Český Brod
 odbor dopravy a
 obecní živnostenský úřad
 náměstí Husovo 70, PSC 282 01

 trasa průvodu
 hlídka městské policie

Zodpovědná osoba: Tomáš Březina	Kontrolovat: Tomáš Březina	Kreslit: Tomáš Vydra	 DOPRAVNÍ ZNAČENÍ
Objednatel: Centrum vzdělávání, informací a kultury p. o.			
Akce: Český Brod - Adventní průvod světýlek			Formát: A4
Obsah: Návrh DIO			Měřítko:
			Datum: 10/2023
			Účel: DIR
			Číslo výkresu:
			Paré č.: