


Projekce Cihlář s.r.o.
Pod Hájem, Český Brod
Rekonstrukce plynovodu

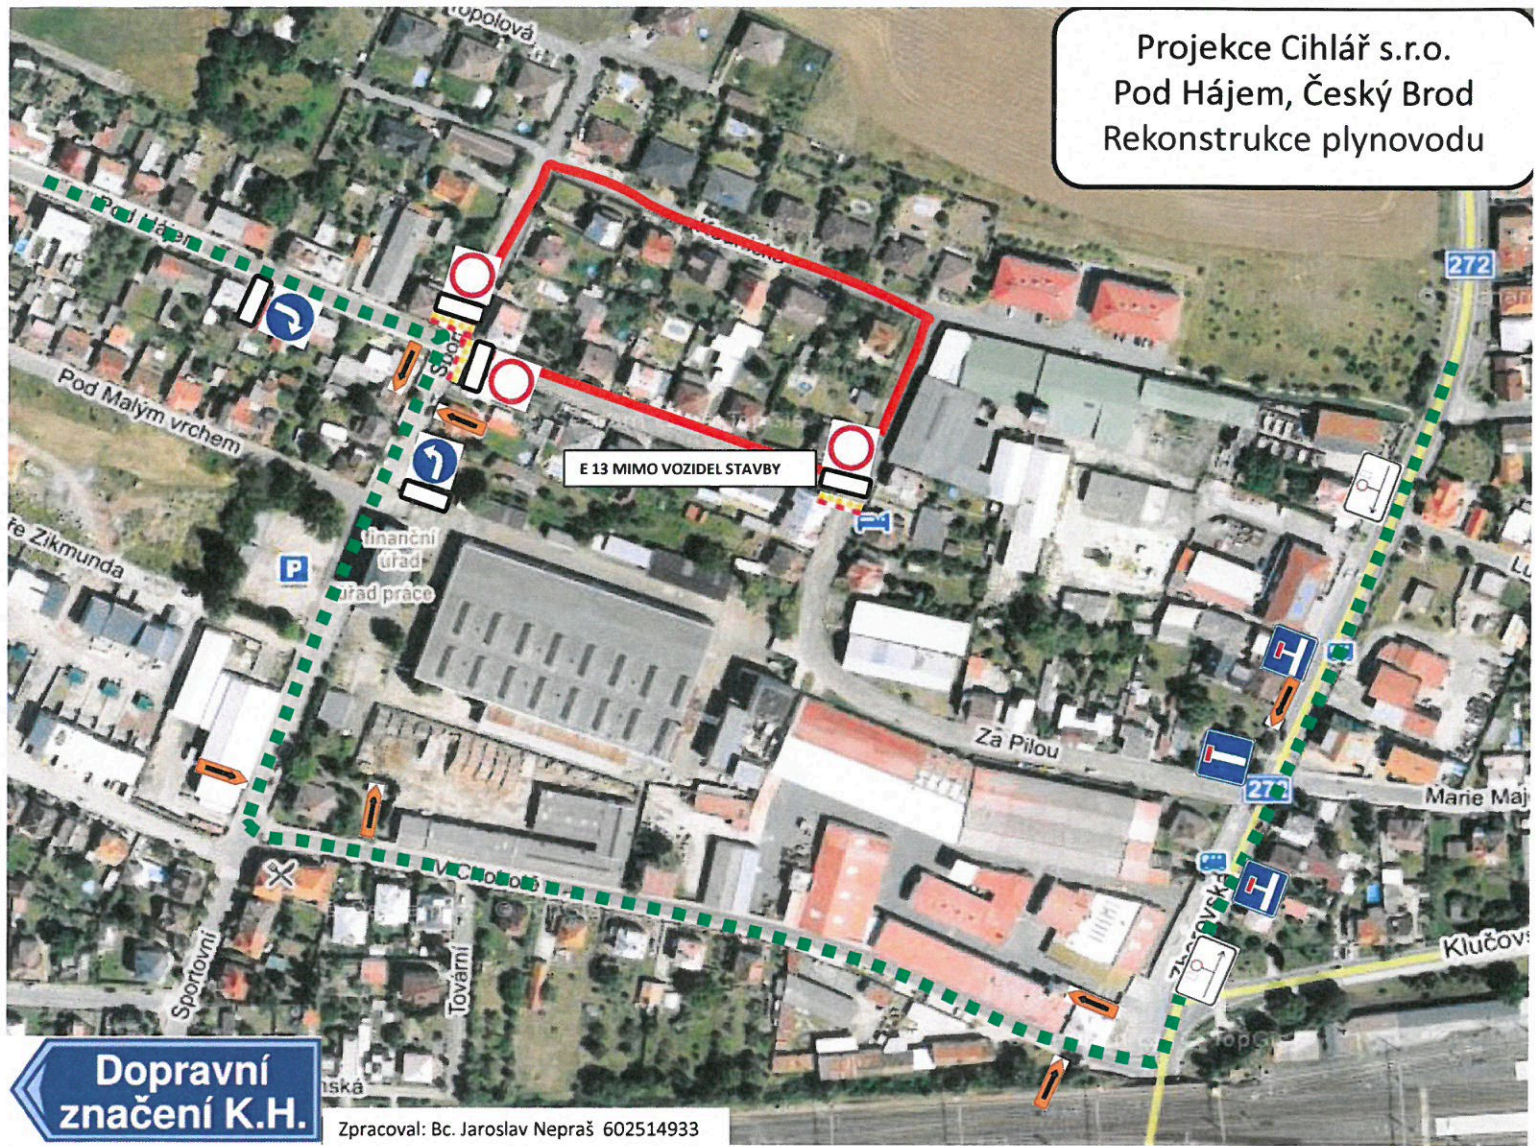

2. čj. MKN 51006/2022

Městský úřad Český Brod
odbor dopravy a
obecní živnostenský úřad
Městské náměstí Husovo 70, PSČ 282 01