



Český Brod, Žižkova - kVN


# NÁVRH dopravně inženýrského opatření (DIO)

**SEDOZ**  
DOPRAVNÍ ZNAČENÍ

Při umístění dopravního značení musí  
být dodrženy podmínky dané  
v Příručce pro označování pracovních míst  
na dálnicích a silnicích vydané ŘSaD,  
zák. č. 361/2000 Sb. v platném znění  
a zák. č. 13/1997 Sb. v platném znění.

# překop v ul. Žižkova

Dopravní značky B28+DT nutno umístit  
min. 7 dní před začátkem stavby!

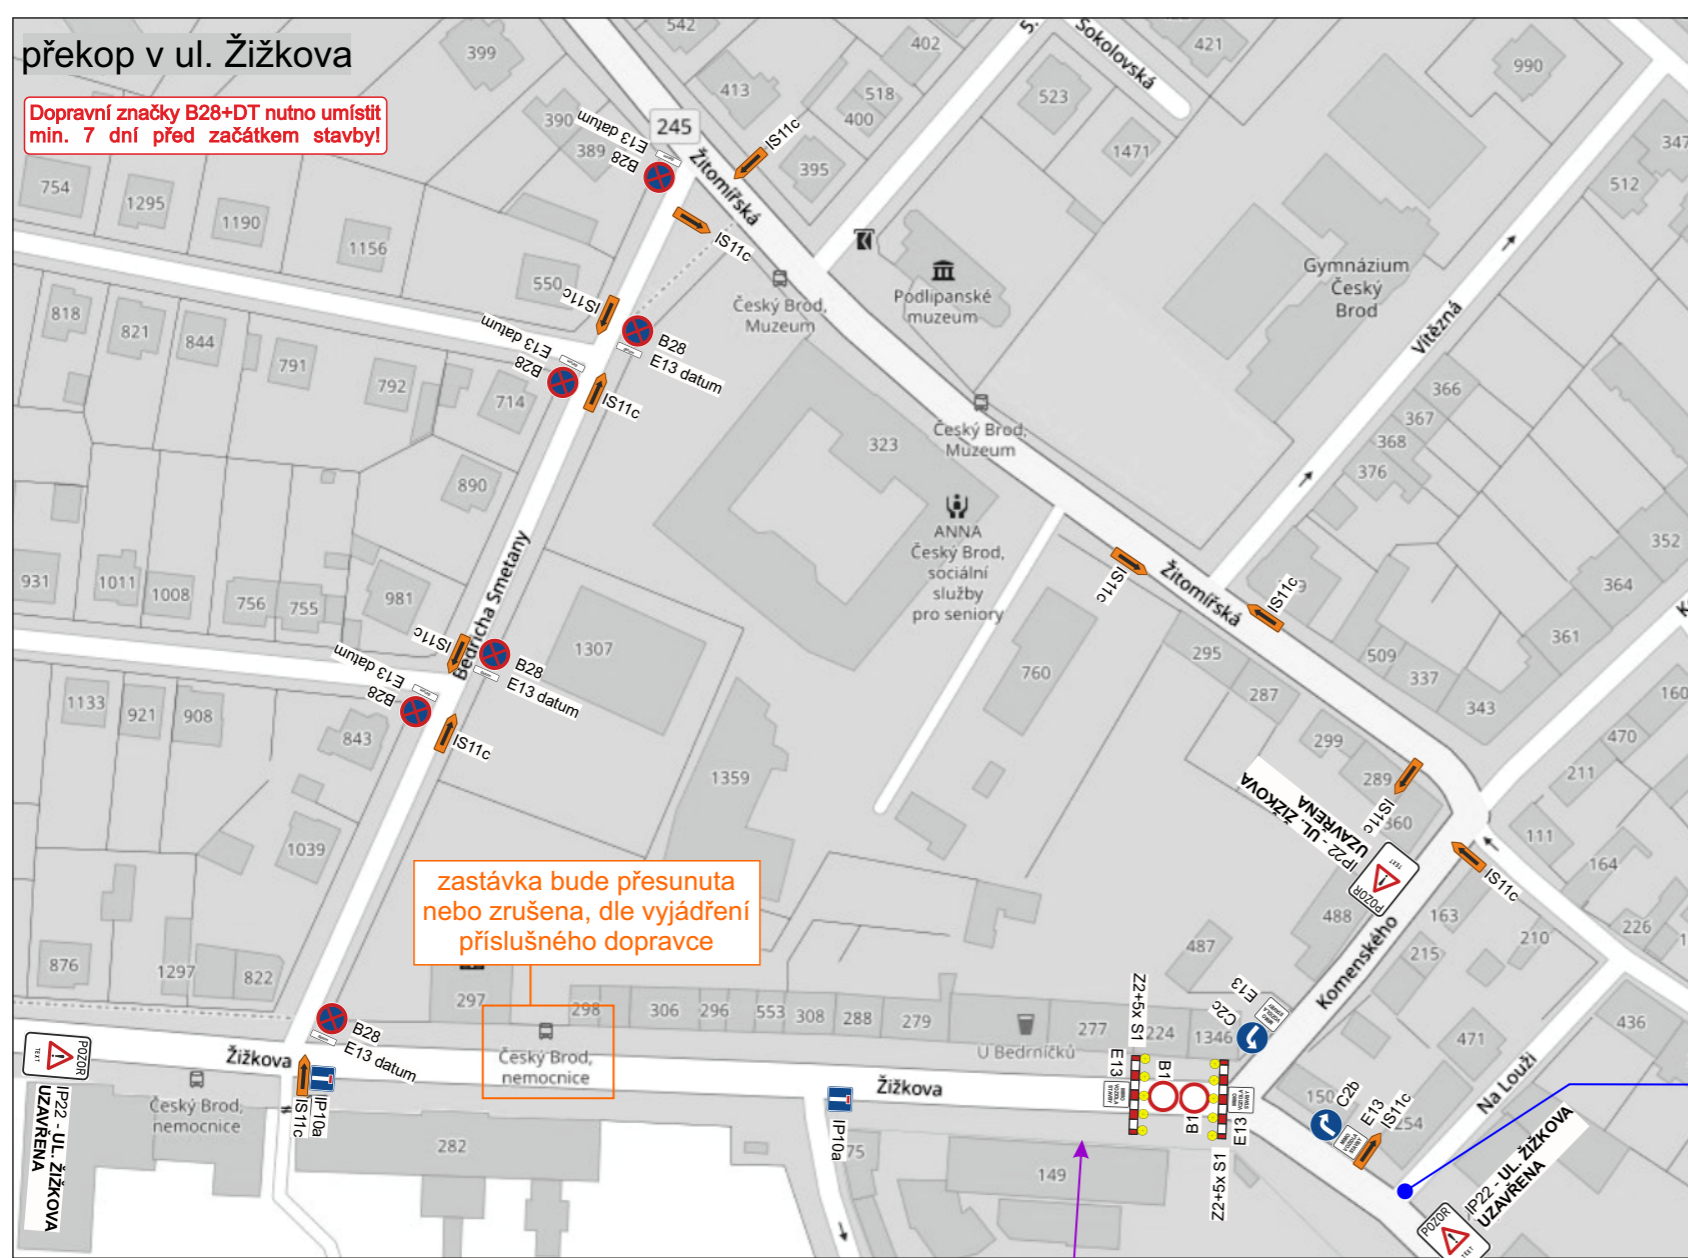

zastávka bude přesunuta  
nebo zrušena, dle vyjádření  
příslušného dopravce


Český Brod,  
nemocnice

Zodpovědná osoba: Tomáš Březina	Kontroloval: Tomáš Březina	Kreslil: Tomáš Vydra	<p><b>SEDOZ</b> DOPRAVNÍ ZNAČENÍ</p>
Objednatel: Maděra a Šípek, spol. s r.o., Poděbrady			
Akce: Český Brod, Žižkova - KVN		Formát: A3	Měřítko: 1:100
Obsah: Návrh DIO		Datum: 02/2024	Účel: DIR
		Číslo výkresu: 01	Paré č.:

Otevřené výkopy budou zajištěny proti  
pádu chodců a za snížené viditelnosti  
budou osvětleny!

Bude zajištěn bezpečný přístup  
do nemovitostí dotčených stavbou!

Stávající dopravní značení, které bude  
v kolizi s DZ přechodným nutno zakrýt!

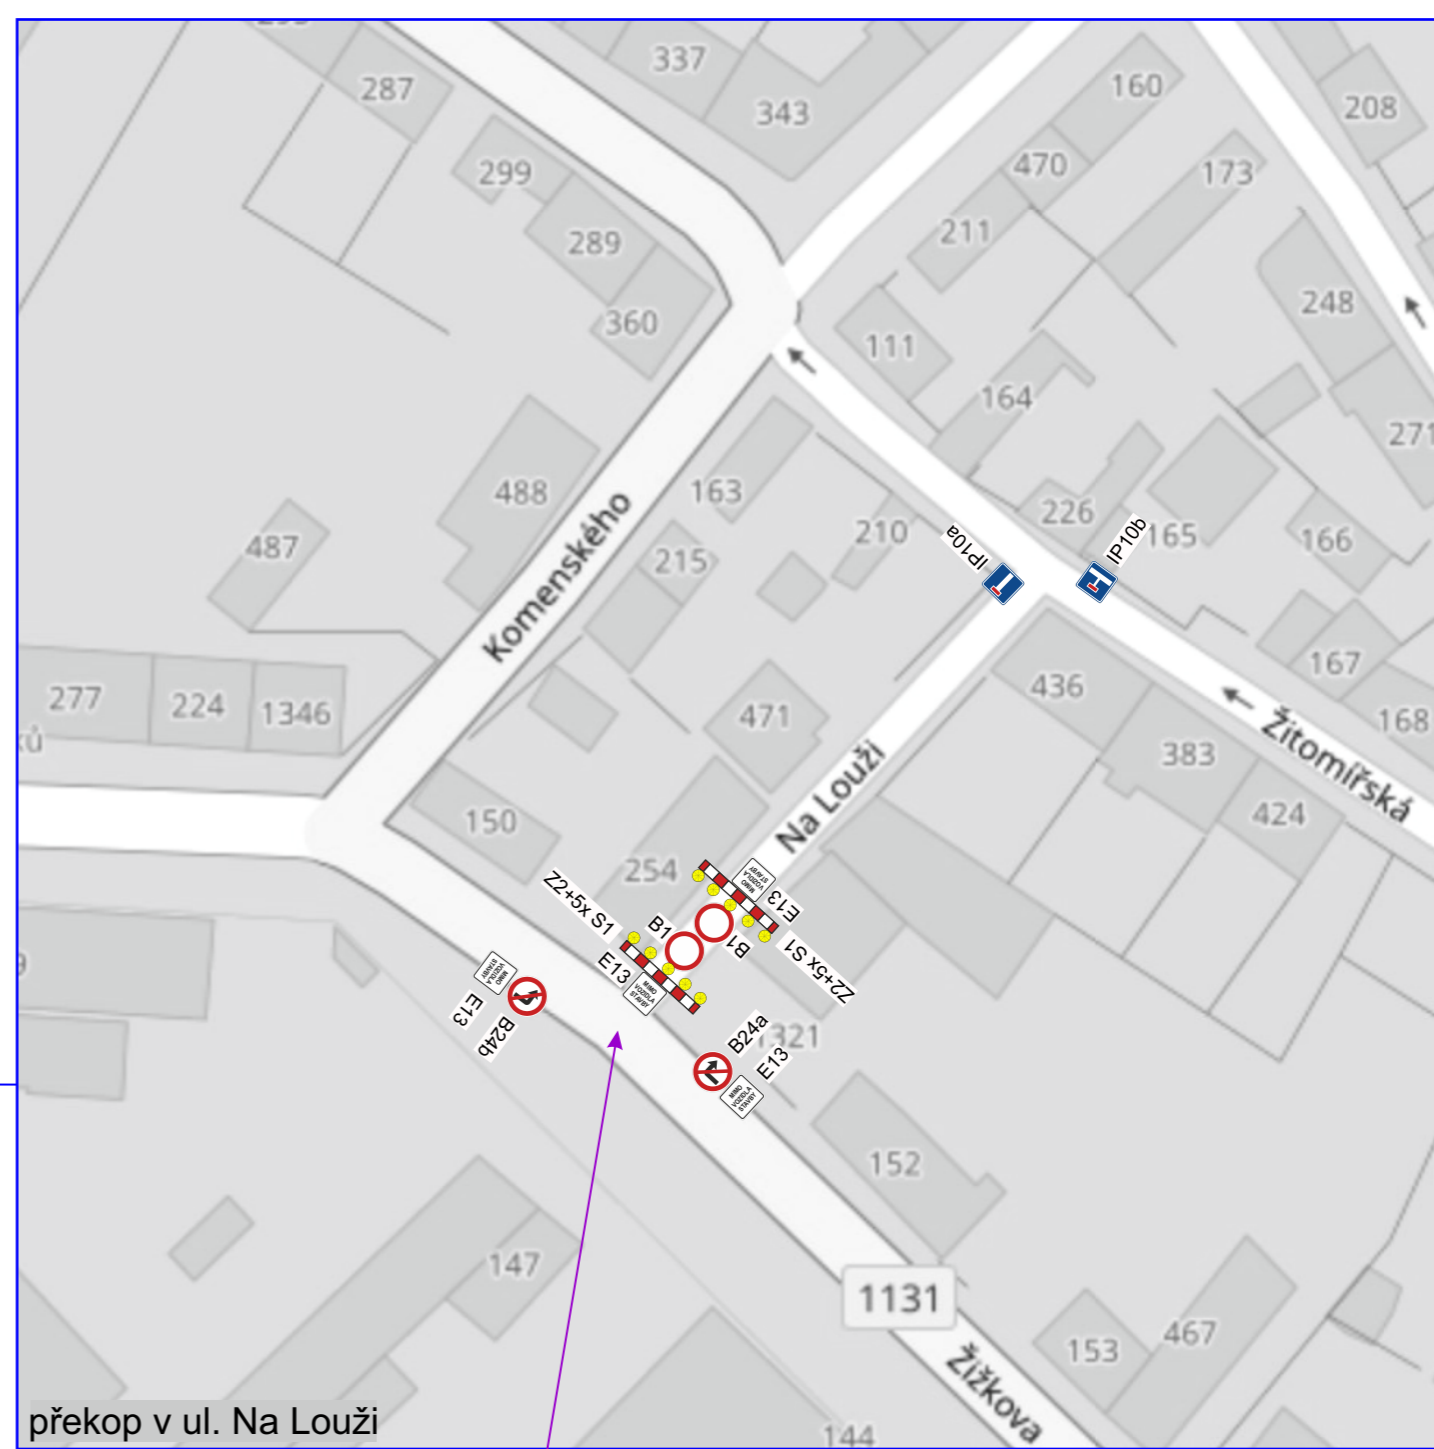

# překop v ul. Na Louži

## uzavírka chodníku



Při umístění dopravního značení musí  
být dodrženy podmínky dané  
v Příručce pro označování pracovních míst  
na dálnicích a silnicích vydané ŘSAD,  
zák. č. 361/2000 Sb. v platném znění  
a zák. č. 13/1997 Sb. v platném znění.

## uzavírka chodníku

