

SMLOUVA

o úpravě vzájemných práv a povinností vlastníků provozně souvisejících kanalizací uzavřená podle § 8, odst. 3 zákona č. 274/2001 Sb. (dále jen zákon o VaK)

I.

Smluvní strany

1. Obec Klučov

se sídlem: Klučov, PSČ 282 01 Český Brod
zastoupená: panem Jiřím Maršálkem, starostou obce
IČ: 00235431
(dále také: vlastník kanalizace, předávající)

2. Město Český Brod

se sídlem: náměstí Husovo 70, 282 01 Český Brod
zastoupené: Bc. Jakubem Nekolným, starostou města
IČ: 00235334, DIČ: CZ00235334
(dále také: vlastník ČOV, přebírající)

II.

Vlastnictví provozně souvisejících kanalizací

1. Obec Klučov prohlašuje, že je vlastníkem stavby „Kanalizace Klučov – Lstiboř I. etapa“ v k.ú. Lstiboř a k.ú. Liblice u Českého Brodu. Stavba obsahuje – příváděcí stoku Lstiboř-ČOV Liblice v délce 1560 m a tlakovou kanalizační síť Lstiboř v délce 561,48 m, délka celkem 2121,48 m, stavba je umístěna na pozemcích k.ú. Lstiboř a Liblice u Českého Brodu, na stavbu bylo vydáno kolaudační rozhodnutí MěÚ Českým Brodem, odborem ŽP pod č.j. MUCB 19193/2013 ze dne 16.7.2013.
2. Město Český Brod prohlašuje, že je vlastníkem ČOV Liblice na pozemcích v k.ú. Liblice u Českého Brodu, jejíž trvalý provoz po provedené intenzifikaci byl povolen Městským úřadem Český Brod, Odbor životního prostředí a zemědělství:
Kolaudační souhlas s užíváním stavby č.j. MUCB16521/2012 ze dne 20.6.2012
Rozhodnutí povolení k nakládání s vodami č.j. MUCB 3787/2013 ze dne 11.2.2013.
3. Kanalizace předávajícího a ČOV přebírajícího představují provozně související majetek, při jehož provozu dochází k předávání odpadních splaškových vod z kanalizace na ČOV, kde je přebírající čistí a vyčištěné vypouští do vodoteče v souladu s platnou legislativou.
4. Smluvní strany přistoupily k uzavření této smlouvy za účelem splnění povinností dle §8 odst. 3 zákona o VaK a sjednání práv a povinností smluvních stran vyplývajících ze vzájemného propojení kanalizace obce Klučov a ČOV města Český Brod.
5. Kanalizaci obce Klučov provozuje společnost **Vodovody a kanalizace Nymburk, a.s.**, Zapsána v OR u Městského soudu v Praze, oddíl B, vložka 2381, se sídlem ul. Bobnická 712, 288 21 Nymburk, zastoupená: Ing. Milošem Peterou, předsedou představenstva, IČ: 46357009, DIČ: CZ46357009 (dále také: provozovatel kanalizace).
6. ČOV Liblice provozuje společnost **1.SčV, a.s.**, se sídlem Ke Kablu 971, 102 00 Praha 10, zastoupená: Ing. Ivanem Eisem, generálním a finančním ředitelem, IČ: 47549793, DIČ: CZ47549793 (dále také: provozovatel ČOV).

III.

Předmět smlouvy

1. Předmětem smlouvy je úprava vzájemných práv a povinností účastníků smlouvy v souvislosti se zajištěním plynulého a bezpečného provozu celé infrastruktury kanalizace a následného čištění odpadních vod.
2. Smluvní strany prohlašují, že společně zajistí plynulé a bezpečné provozování kanalizace a ČOV ve svém vlastnictví. Za tím účelem se zavazují vzájemně se informovat a jednat o všech záležitostech, které se týkají provozu a vlastnictví kanalizace a ČOV.
3. Předmětem této smlouvy je rovněž povinnost přebírajícího převzít odpadní vody a povinnost předávajícího je uhradit cenu za vodu převzatou.

IV.

Vzájemná práva a povinnosti obou účastníků

1. Obecné

Účastníci smlouvy shodně prohlašují, že kanalizace a ČOV dle čl. II byly zřízeny pro veřejnou potřebu ve smyslu § 1 zákona č. 274/2001 Sb., jsou provozně vzájemně propojeny a tvoří spolu provozně samostatný soubor staveb a zařízení.

Účastníci smlouvy shodně prohlašují, že společně zajistí plynulé a bezpečné provozování kanalizace a ČOV ve svém vlastnictví.

Účastníci smlouvy se shodně zavazují navzájem se informovat, případně společně jednat, o všech záležitostech, které se týkají předmětných kanalizací dle čl. II.

2. Technické

Účastníci smlouvy shodně prohlašují, že budou vzájemně spolupracovat při zpracování plánu rozvoje vodovodů a kanalizací a poskytnou zpracovateli potřebné podklady o vodovodu a kanalizaci ve svém vlastnictví či provozování.

Účastníci smlouvy shodně prohlašují, že berou na vědomí, a souhlasí s tím, že majetkovou a provozní evidenci kanalizace obce Klučov zajišťují Vodovody a kanalizace Nymburk, a.s. včetně předávání vybraných údajů vodoprávnímu úřadu; majetkovou a provozní evidenci kanalizace a ČOV města Český Brod zajišťují 1.SčV, a.s., včetně předávání vybraných údajů vodoprávnímu úřadu; Vodovody a kanalizace Nymburk, a.s. budou zpracovávat, vést a aktualizovat provozní řád kanalizace obce Klučov.

Účastníci smlouvy se shodně zavazují, že si nebudou vzájemně klást žádné překážky a nebudou stanovovat nepřiměřené podmínky při rozšiřování kanalizace, pokud tímto rozšířením bude dotčena kanalizace druhého účastníka smlouvy a naopak budou účinně spolupracovat.

V.

Smluvní podmínky.

1. Místo předání odpadní vody

Za místo předání odpadní vody se považuje místo, kde dochází k faktickému vtoku odpadní vody z kanalizace v majetku obce Klučov do majetku města Český Brod.

Jedná se o měrnou šachtu v areálu ČOV Liblice, umístěnou na pozemku č. 487/16. Umístění šachty je zřejmé z přílohy č. 1 této smlouvy.

2. Množství odpadní vody

Množství odpadní vody předané se měří průtokoměrem, který je ve vlastnictví obce Klučov. Za technický stav a pravidelnou kontrolu průtokoměru zodpovídá jeho vlastník. V případě, že průtokoměr je mimo provoz, nebo neměří skutečné množství, bude fakturováno množství odpadní vody dle skutečného počtu připojených osob. Maximální množství odpadní vody, které je obec Klučov oprávněna předat a Město Český Brod převzít jsou odpadní vody od 750 ekvivalentních obyvatel (26.500 m³/rok).

3. Kvalita odpadní vody

Vlastník kanalizace zodpovídá v celém rozsahu za kvalitu odpadní vody. Kvalita odpadní vody bude odpovídat platnému kanalizačnímu řádu Města Český Brod. Do kanalizace není povoleno vypouštět odpadní vody přes septiky, domovní ČOV či z fekálních vozů. Do kanalizace nesmí být vypouštěny dešťové vody.

4. Cena za vodu předanou

Pro rok 2014 byla stanovena cena za vodu předanou ve výši 28,18 Kč bez DPH. Pro rok 2015 je stanovena cena za vodu předanou ve výši 28,18 Kč bez DPH. Cena je stanovena dle cenového předpisu platného v době uskutečnění plnění dle této smlouvy. Kalkulace pro rok 2015 je v příloze č. 2 této smlouvy.

5. Navýšení ceny

Počínaje rokem 2016 může být cena odpadní vody předané změněna pro každý následující kalendářní rok a to následujícím postupem:

V případě, že přebírající požaduje navýšení ceny vody předané, je povinen případnou změnu ceny písemně oznámit předávajícímu, a to nejpozději do 31. 10. roku předcházejícího roku, ve kterém by mělo dojít ke zvýšení ceny a doloží jej příslušnou kalkulací nákladů na dodávku vody předané v běžném kalendářním roce. Kalkulace musí být předložena alespoň v rozsahu a formě stanovené platnými předpisy, v případě žádosti musí přebírající k určeným konkrétním položkám poskytnout podrobné zdůvodnění.

V případě, že se přebírající s předávajícím nedohodnou na zvýšení kupní ceny vody předané, platí pro nadcházející rok cena vody předané platná pro rok stávající, kterou je dodavatel oprávněn pro tento nadcházející rok zvýšit maximálně o míru inflace vykazovanou Českým statistickým úřadem za rok předchozí a o 1 % z ceny vody stávajícího roku, přičemž musí být k návrhu zvýšení ceny odpadní vody předané doloženy prokazatelně vynaložené náklady dle platných právních předpisů.

6. Fakturace ceny

Cenu vody fakturuje provozovatel ČOV (1.SčV, a.s.) provozovateli kanalizace (Vodovody a kanalizace Nymburk, a.s.) dle skutečného množství, zjištěného průtokoměrem.

Podrobná specifikace odběru odpadních vod a fakturace bude stanovena ve smlouvě o odvádění odpadních vod převzatých, kterou uzavře provozovatel kanalizace (VaK Nymburk) s provozovatelem ČOV (1.SčV, a.s.).

VI.

Přerušeni odběru odpadních vod

1. Přebírající je oprávněn přerušit nebo omezit odběr odpadní vody bez předchozího upozornění jen v případech živelní pohromy, při havárii ČOV, při možném ohrožení zdraví lidí nebo majetku. Přebírající, případně provozovatel ČOV bude bezodkladně informovat předávajícího o nutnosti přerušit či omezit odběr odpadní vody a učinit veškeré kroky k tomu, aby důsledky takového přerušeni nebo omezení byly co nejmenší a aby byl stav, pro který k přerušeni či omezení dodávky došlo, odstraněn ve lhůtě co nejkratší.

2. Při provádění plánovaných oprav, udržovacích a revizních prací, které si vyžádají odstávku ČOV, bude odběrateli písemně oznámeno přerušeni nebo omezení odběru odpadní vody alespoň třicet (30) dnů předem, současně s oznámením doby trvání odstávky.

3. Přebírající neodpovídá předávajícímu za škody způsobené výše uvedenými okolnostmi za předpokladu, že byly splněny podmínky včasného oznámení o omezení nebo přerušeni odběru odpadní vody.

VII.

Doba trvání dohody

1. Tato smlouva se uzavírá na dobu neurčitou s účinností od data platnosti této smlouvy.
2. Smlouvu lze měnit nebo doplňovat pouze písemnými dodatky podepsanými všemi smluvními stranami.
3. Účastníci jsou oprávněni vypovědět tuto smlouvu:
 - v případě, že vlastník kanalizace opakovaně poruší smluvní podmínky uvedené v odstavci V.2. nebo V.3. této smlouvy
 - v případě, že technický stav ČOV nedovoluje její další provoz a provoz ČOV je z tohoto důvodu ukončen.Výpovědní doba činí 1 rok od data doručení výpovědi této smlouvy druhému účastníkovi.

VIII.

Obecná a závěrečná ujednání

1. Tato smlouva nabývá platnosti dnem podpisu posledního z účastníků a je vyhotovena ve 4 výtiscích s platností originálu. Každý účastník obdrží po dvou výtiscích.
2. V otázkách touto smlouvou zvláště výslovně neupravených, se smluvní strany řídí přímo příslušnou úpravou českých obecně závazných právních předpisů v platném znění, a to zejména zákona č. 89/2012 Sb., Nový občanský zákoník a zákona č. 274/2001 Sb. O vodovodech a kanalizacích, v platném znění,
3. Tato smlouva vyjadřuje pravou a svobodnou vůli obou účastníků. Účastníci prohlašují, že se seznámili s jejím zněním, text je jim srozumitelný a na důkaz toho, nikoliv pod nátlakem, tuto smlouvu podepisují.

Příloha č. 1 Situace umístění měrné šachty

Příloha č. 2 Kalkulace odpadní vody předané pro rok 2015

Příloha č. 3 Smlouva o odvádění odpadních vod převzatých č. 83006290

Za Obec Klučov:

V *Klučově* dne *19.2.2015*

Podpis:



Za Město Český Brod:

V Českém Brodě dne 4.2.2015

Podpis:




Doložka:

2M 5/2015
potvrzuje se, že podmínky podmiňující platnost tohoto právního úkonu obce podle § 41 zákona č. 128/2000 Sb. jsou splněny.

Datum: *3.2.2015* Podpis VO:

3-2-2015
1.2.2015

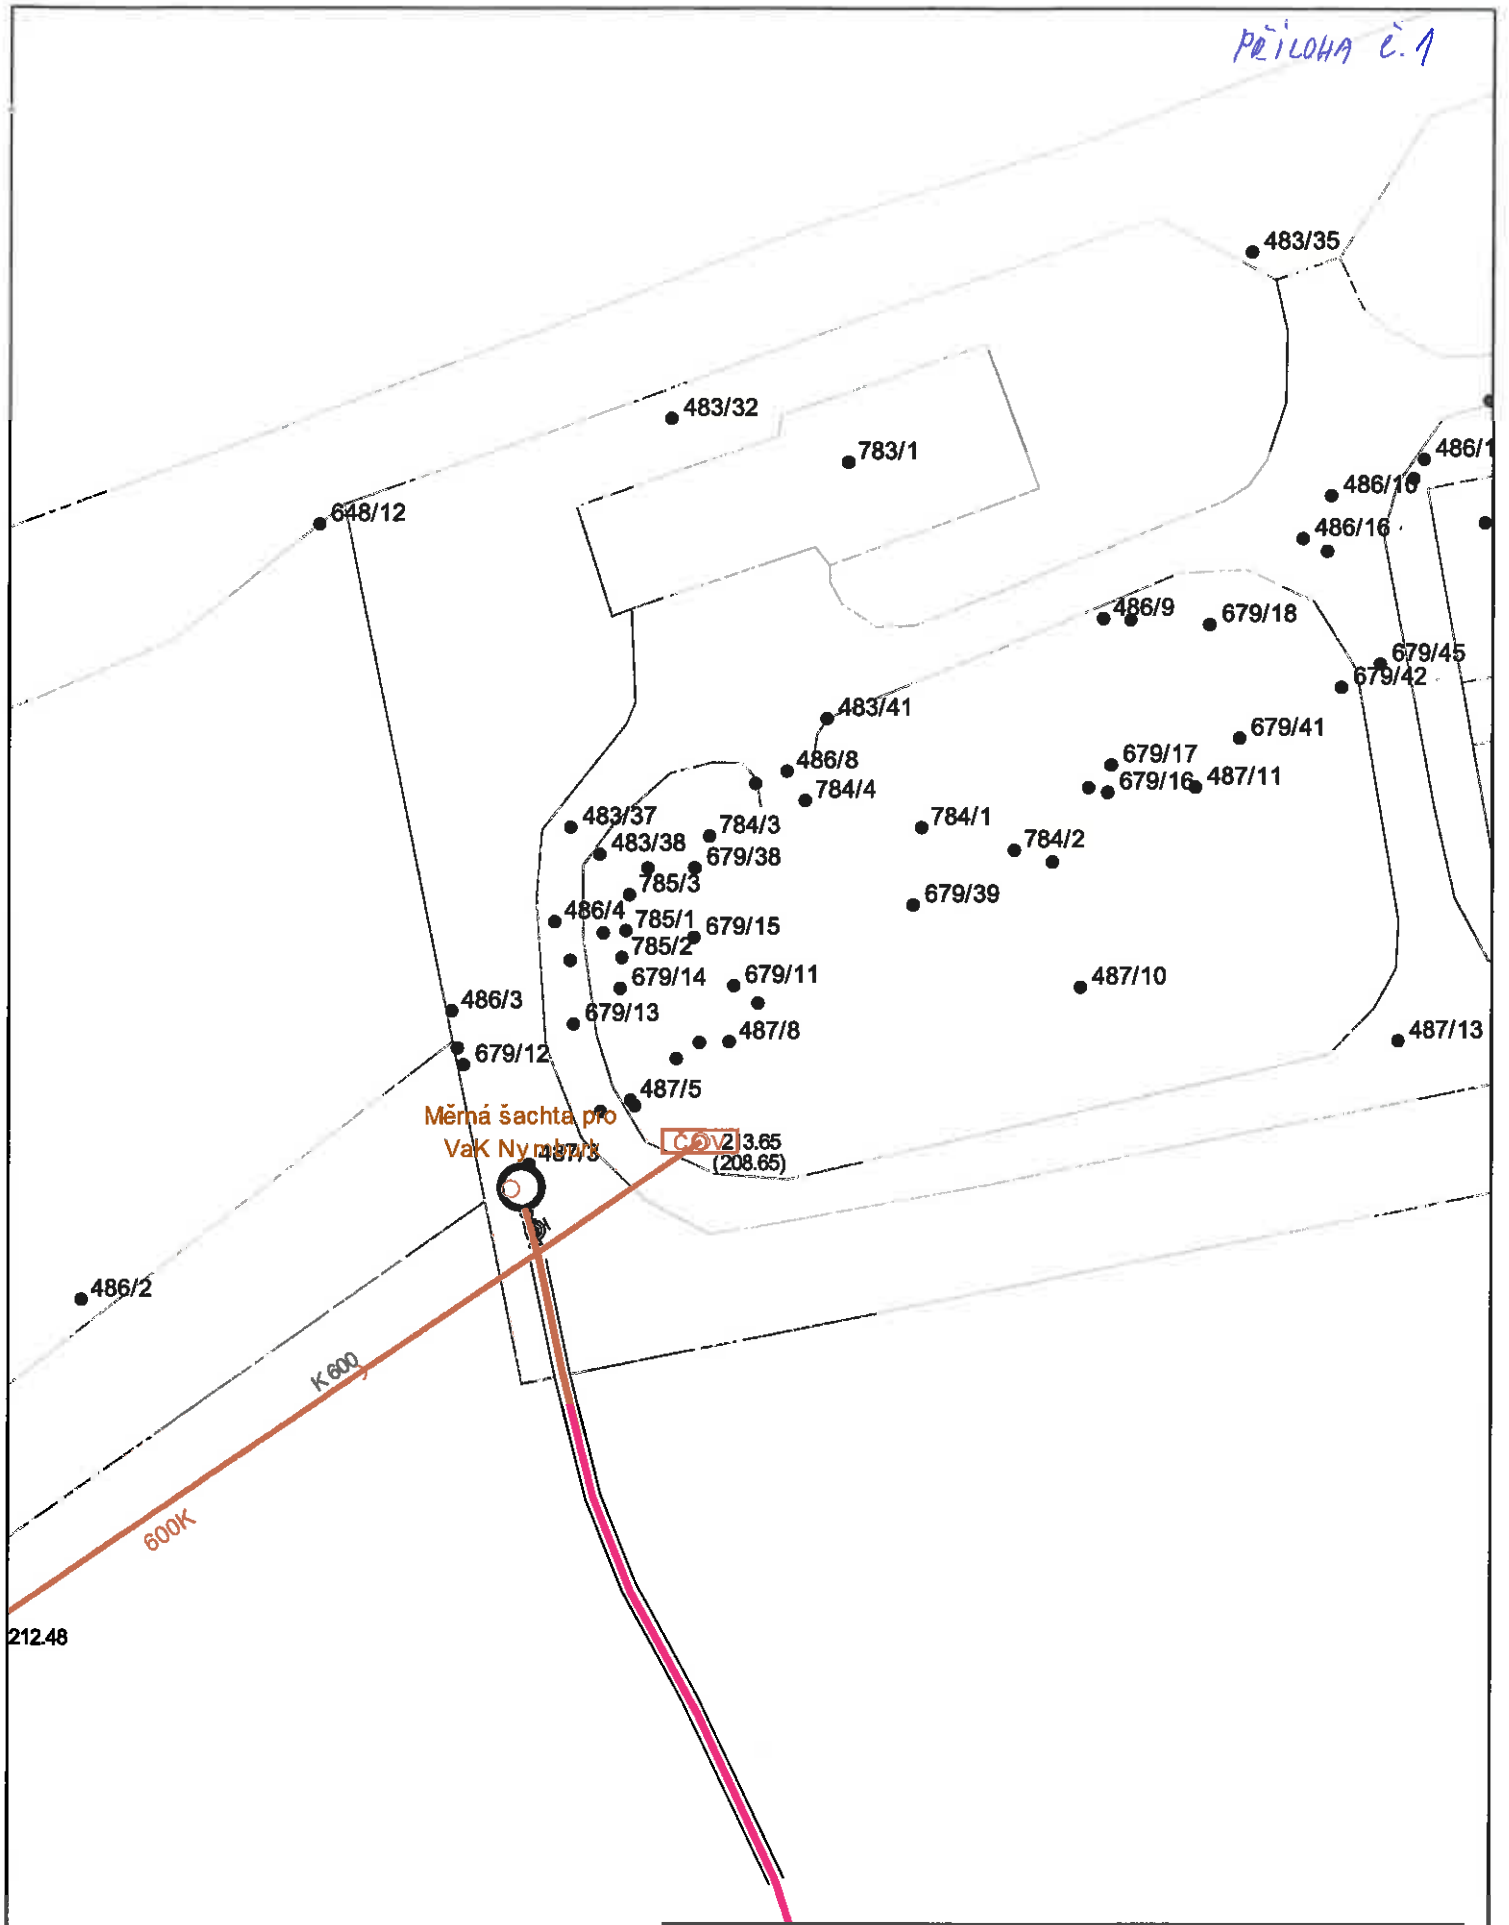

212.48

	Název akce:
	Napojení obce Klučov v areálu ČOV Český Brod
1.SČV, a.s.	
Ke Kablo 971	
100 00 Praha 10	Měřítko: 1 : 500

Kalkulace všech položek výpočtu ceny podle cenových předpisů pro vodné a stočné

Pro kalendářní rok:

Příjemce V+S: 1.S&V, a.s.

2015

ČOV Český Brod - kalkulační Ključov

Tabulka č.1

Řádek	Nákladové položky	Měrná jedn.	Náklady pro výpočet ceny pro vodné a stočné					
			Voda pitná			Voda odpadní		
			4	5	6	7	8	9
1								
1.	Materiál	mil.Kč		0,000000				0,288700
1.1	- surová voda podzemní + povrchová	mil.Kč		0,000000				0,000000
1.2	- pitná voda převzatá+odpadní voda předaná	mil.Kč		0,000000				0,000000
1.3	- chemikálie	mil.Kč		0,000000				0,160100
1.4	- ostatní materiál	mil.Kč		0,000000				0,128600
2.	Energie	mil.Kč		0,000000				1,138700
2.1	- elektrická energie	mil.Kč		0,000000				1,138700
2.2	- ostatní energie (plyn, pevná a kapalná)	mil.Kč		0,000000				0,000000
3.	Mzdy	mil.Kč		0,000000				2,580000
3.1	- přímé mzdy	mil.Kč		0,000000				1,835000
3.2	- ostatní osobní náklady	mil.Kč		0,000000				0,745000
4.	Ostatní přímé náklady	mil.Kč		0,000000				3,338100
4.1	- odpisy a prostředky obnovy infr. majetku	mil.Kč		0,000000				0,000000
4.2	- opravy infrastrukturního majetku	mil.Kč		0,000000				0,038200
4.3	- nájem infrastrukturního majetku	mil.Kč		0,000000				2,670000
4.4	- poplatky za vypouštění odpadních vod	mil.Kč		0,000000				0,048000
4.5	- ostatní provozní náklady externí	mil.Kč		0,000000				1,131500
4.6	- ostatní provozní náklady ve vlastní režii	mil.Kč		0,000000				-0,551600
5.	Finanční náklady	mil.Kč		0,000000				0,000000
6.	Výrobní režie	mil.Kč		0,000000				0,468000
7.	Správní režie	mil.Kč		0,000000				0,373000
8.	Úplné vlastní náklady	mil.Kč		0,000000				8,181500
A	Hodnota infrastruktur.m.podle VÚME	mil.Kč		0,000000				0,000000
B	Poživací cena provozního maj.	mil.Kč		0,000000				0,000000
C	Počet pracovníků	osob		0,000000				0,000000
D	Voda pitná fakturovaná	mil.m3		0,000000				
E	- z toho domácnostl	mil.m3		0,000000				
F	Voda odpadní odv. fakturovaná	mil.m3						0,314900
G	- z toho domácnostl	mil.m3						0,194500
H	Voda srážková fakturovaná	mil.m3						0,000000
I	Voda odpadní čistěná	mil.m3						0,000000
J	Pitná nebo odpadní voda převzatá	mil.m3		0,000000				
K	Pitná nebo odpadní voda předaná	mil.m3					0,000	0,000000
9.	JEDNOTKOVÉ NÁKLADY	Kč/m3	#####	#####	#####	#####	#####	25,981264

Kalkulace všech položek výpočtu ceny pro vodné a stočné

Tabulka č.2a

Řádek	Text	Měrná jedn.	Kalkulovaná cena pro vodné a stočné					
			Voda pitná			Voda odpadní		
			4	5	6	7	8	9
10.	Úplné vlastní náklady - ÚVN	mil.Kč	0,000	0,000000	0,000	0,000	8,181500	8,182
11.	Kalkulační zisk	mil.Kč	0,040	0,000000	-0,040	0,027	0,693258	0,667
11.a	- podíl z ÚVN	%	#####	#####	#####	#####	8,47%	#####
11.b	- z ř.11 na rozvoj a obnovu infr.majetku	mil.Kč	0,000	0,000000	0,000	0,000	0,000000	0,000
12.	Čelkem ÚVN + zisk	mil.Kč	0,040	0,000000	-0,040	0,027	8,874758	8,848
13.	Voda fakturovaná pitná, odpadní+srážková	mil.m3	0,000	0,000000	0,000	0,000	0,314900	0,315
14.	CENA pro vodné, stočné	Kč/m3	#####	#####	#####	#####	28,18	#####
15.	CENA pro vodné, stočné + DPH	Kč/m3	#####	#####	#####	#####	32,41	#####

Vypracoval: 1.S&V, a.s.: Martin Kopecný

Datum:

Kontroloval: 1.S&V, a.s.: Ing Ivan Eis

Schválil:

Telefon:

SMLOUVA O ODVÁDĚNÍ ODPADNÍCH VOD PŘEVZATÝCH Č.: 83006290

(dále jen "Smlouva") uzavřená v souladu s příslušnými ustanoveními zákona č. 274/2001 Sb., o vodovodech a kanalizacích pro veřejnou potřebu, v platném znění (dále jen "zákon o vodovodech a kanalizacích"), mezi následujícími smluvními stranami:

PROVOZOVATEL:	ODBĚRATEL:
Obchodní společnost:	Název: Vodovody a kanalizace Nymburk a.s.
1. SČV, a.s.	
se sídlem: Ke Kable 971, 102 00 Praha 10	se sídlem: Nymburk ulice: Bobnická č.p.:712
IČ: 47549793 DIČ: CZ 47549793	část obce: č.o.:
zapsaný v obchodním rejstříku vedeném Městským soudem v Praze oddíl B, vložka 10383	obec: Nymburk PSČ 288 21
	IČ:46357009 DIČ:CZ 46357009
zastoupený: Ing. Ivan Eis, generální a finanční ředitel	zastoupený: Miloš Petera- předseda představenstva
Kontaktní údaje platné ke dni podpisu smlouvy:	Kontaktní údaje platné ke dni podpisu smlouvy:
Tel.: 725 834 106	Tel.: 325513343-4, 325513245
Fax: 318 633 070	E-mail: hancikova@vak-nymburk.cz
E-mail: mlansky@1scv.cz	Web: www.vak-nymburk.cz
Web: www.1scv.cz	Číslo účtu: 1904191/0100 KB Nymburk
Číslo účtu provozovatele: 51-8082990277/0100	
(dále jen "Provozovatel")	(dále jen "Odběratel")

Adresa pro doručování:

Název: dtto odběratel
Stát:
Obec: ČP: Okres: ČO:
Ulice: PSČ:

Kontaktní osoba:Telefon:Mobil:E-mail:

Provozovatel a Odběratel budou dále společně označováni jako „Smluvní strany“, samostatně pak každý jen jako „Smluvní strana“

Pro účely fakturace ceny za odvádění odpadních vod poskytnuté Odběrateli přede dnem účinnosti této Smlouvy na níže uvedeném odběrném místě Smluvní strany činí nesporným, že předmět této Smlouvy byl plněn již přede dnem účinnosti této Smlouvy a to s následujícími údaji:

Plnění poskytnuto ode dne: 1.9.2013

Čísla a stavy měřidel: uvedeno v tabulce č. 1 odst. 2 čl. I. této Smlouvy.

Smluvní strany dále prohlašují, že toto plnění nebylo v rozporu s oprávněnými zájmy žádné ze Smluvních stran a považují je za plnění podle této Smlouvy.

I. Předmět smlouvy, odběrné místo, odvádění odpadních vod

(1) Předmětem této Smlouvy je úprava vztahů, práv a povinností Smluvních stran při: předání odpadních vod z kanalizace pro veřejnou potřebu Odběratelem do zařízení kanalizace pro veřejnou potřebu města Český Brod provozované Provozovatelem v místě předání dle ust. čl. I. odst. 2 této Smlouvy. Provozovatel se zavazuje v souladu s podmínkami této Smlouvy odvést předané odpadní vody a Odběratel se v souladu s podmínkami této Smlouvy zavazuje zaplatit Provozovateli cenu za tuto službu.

Účel odvádění odpadních vod: likvidace splaškových vod z obce Klučov v plánované kapacitě 750 EO na ČOV Český Brod v

(2) Smluvní strany se dohodly, že místem předání odpadních vod (dále jen „Odběrné místo“) je:

Adresa Odběrného místa:

Adresa: Obec – Český Brod Katastr: Liblice u Č. Brodu Parcelní číslo:
Ulice: Průmyslová ČP: ČO:
Jiné určení odběrného místa: ČOV Český Brod
Y 710054.64 X 1048236.42

Evidenční číslo: 802213720

Technické číslo : 880400-33764

Tabulka č.1

Předávací (měřicí) místo odvádění odpadních vod – evidenční číslo odběru: 802213720								
měřicí místo - číslo	typ a číslo měřidla	stav na měřidle	DN přípojky	míra množství vypouštěné odpadní vody			umístění měřidla	místo pro odběr kontrolních vzorků odpadních vod
				předpokládané roční množství (m ³)	maximální množství			
					měsíční (m ³)	denní (m ³)		
802213720	ELA DN80, typ MQI 99 Smart N Č. 13750	0	80	1050 30 EO			šachtice	uklidňovací šachta

Umístění měřidla a místo pro odběr kontrolních vzorků vypouštěných odpadních vod Odběratele do zařízení Provozovatele je uvedeno v tabulce č. 1 odst. 2 tohoto článku Smlouvy a zakresleno v Příloze č. 1 této Smlouvy – Schéma umístění měřidla a místa pro odběr kontrolních vzorků odpadních vod.

(3) Smluvní strany se dohodly, že množství odváděných odpadních vod bude stanoveno: měřením

Dojde-li během časového intervalu mezi dvěma pravidelnými odečty ke zjevné nefunkčnosti měřidla, vypočte se množství odvedených odpadních vod za neměřené období podle průběhu vypouštění ve stejném období minulého roku. V případě, že takové údaje nejsou k dispozici, nebo jsou zjevně zpochybnitelné, stanoví se množství odvedené odpadní vody podle následného odběru ve stejném období roku.

(4) Smluvní strany se dohodly, že přípustné míry množství a znečištění odváděných odpadních vod budou:

Míra množství vypouštěné odpadní vody: je uvedena v tabulce č. 1 odst. 2 tohoto článku Smlouvy.

Maximální množství odváděné vody je povoleno pro 750 EO po napojení celé obce

Každé požadované navýšení míry množství vypouštěných odpadních vod nad hodnoty uvedené v tabulce č. 1 odst. 2 tohoto článku Smlouvy bude předem projednáno Smluvními stranami a upraveno písemným dodatkem k této Smlouvě.

Míra znečištění vypouštěné odpadní vody: do kanalizace mohou být odváděny pouze odpadní vody, které nepřekračují maximální přípustné hodnoty ukazatelů znečištění odpadních vod vypouštěných do kanalizace dané kanalizačním řádem kanalizace pro veřejnou potřebu města Český Brod (dále jen Kanalizačním řádem).

To neplatí v případě uzavření dodatku k této smlouvě o odvádění odpadních vod, který přesně definuje způsob, místo, četnost odběru a typ kontrolních vzorků spolu s individuálně stanovenými limity jednotlivých ukazatelů vypouštěného znečištění včetně určení výše příplatku za likvidaci nadměrného znečištění odpadních vod. V případě uzavření dodatku dle předcházející věty je Odběratel oprávněn vypouštět do kanalizace odpadní vody pouze za podmínek stanovených takovýmto dodatkem včetně dodržování individuálně stanovených limitů znečištění vypouštěných odpadních vod.

II. Platební podmínky

Smluvní strany se dohodly, že cenu za odvádění odpadních vod hradí Odběratel Provozovateli formou pravidelných zálohových plateb a konečného vyúčtování na základě změřeného množství odpadních vod zjištěného Provozovatelem pravidelným odečtem měřidla dle čl. I, odst. 3. této Smlouvy následovně:

Sjednaná výše zálohové platby/platby: 0

Četnost zálohových plateb: xxx

Četnost odečtů a konečného vyúčtování: čtvrtletní

Datum splatnosti záloh je dáno předpisem. Datum splatnosti faktur konečného vyúčtování ceny za odvádění odpadních vod je do 14 dnů ode dne odeslání daňového dokladu.

Způsob úhrady zálohových plateb: Na základě vystaveného daňového dokladu nebo plánu záloh

Faktura (daňový doklad), úhrada nedoplatku po zúčtování záloh bude prováděna: Na základě vystaveného daňového dokladu

Elektronický přenos účetních dokladů: nesjednán

Není-li v této smlouvě stanoveno jinak, bude přeplatek konečného vyúčtování ceny za odvádění odpadních vod za předcházející zúčtovací období vypořádán na základě dohody Smluvních stran, jinak bude použit na úhradu plateb v dalším zúčtovacím období.

Přeplatek konečného vyúčtování stočného za předcházející zúčtovací období přesahující částku 100 Kč vrátí Provozovatel Odběrateli na bankovní účet.

Způsob vrácení přeplatku faktur: Převodní příkaz na č. účtu 1904191/0100 KB Nymburk.....

III. Podmínky odvádění odpadních vod kanalizací

- (1) Provozovatel se zavazuje za podmínek stanovených obecně závaznými právními předpisy a touto Smlouvou odvádět Odběrateli ve sjednaném Odběrném místě kanalizací odpadní vody.
Závazek odvádění odpadních vod je spínan okamžikem vstupu odpadních vod z kanalizace odběratele do kanalizace města Český Brod
- (2) Odběratel se zavazuje platit Provozovateli cenu za odvádění a čištění odpadních vod v souladu s za podmínek stanovených touto Smlouvou. K této ceně je Provozovatel oprávněn připočítat DPH v souladu s platnými právními předpisy.
- (3) Nedohodnou-li se Smluvní strany jinak, jsou povinny si poskytovat vzájemně plnění za podmínek stanovených touto Smlouvou ode dne její účinnosti.

IV. Prohlášení Smluvních stran

- (1) Provozovatel prohlašuje, že je provozovatelem vodovodů a kanalizací pro veřejnou potřebu a osobou oprávněnou k provozování vodovodů a kanalizací ve smyslu příslušných ustanovení platných právních předpisů. Provozovatel dále prohlašuje, že byl k uzavření této Smlouvy zmocněn vlastním vodovodů a kanalizací pro veřejnou potřebu a že je vztahu k Odběrateli osobou odpovědnou za odvádění odpadních vod kanalizací. Další informace o vlastníkovi vodovodů a kanalizací pro veřejnou potřebu jsou uvedeny na webových stránkách Provozovatele.
- (2) Odběratel prohlašuje, že je provozovatelem vodovodů a kanalizací pro veřejnou potřebu a osobou oprávněnou k provozování vodovodů a kanalizací ve smyslu příslušných ustanovení platných právních předpisů. Odběratel je ve vztahu k Provozovateli osobou odpovědnou za předání odpadních vod kanalizací.
- (3) Smluvní strany prohlašují, že veškeré údaje uvedené v této Smlouvě jsou pravdivé a správné.

V. Způsob zjišťování množství odváděných odpadních vod

- (1) Smluvní strany se dohodly, že množství vypuštěných odpadních vod bude zjišťováno Provozovatelem způsobem stanoveným v článku I. a II. této Smlouvy. Množství vypuštěných odpadních vod zjištěné způsobem stanoveným v článku I. a II. této Smlouvy je podkladem pro účtování odváděných odpadních vod.
- (2) Pro měření množství odváděných odpadních vod zajišťuje Odběratel na Odběrném místě osazení (montáž) měřidla. Odběratel může měřidlo kdykoliv opravit nebo vyměnit. Provozovatel je povinen tyto činnosti umožnit a v případech potřeby poskytnout nezbytnou součinnost. Provozovatel má právo být při výměně měřidla přítomen a ověřit si stav měřidla a neporušenost plomb. Provozovatel písemně potvrdí svým podpisem správnost údajů o výměně měřidla na montážním listu. Pokud tohoto svého práva Provozovatel nevyužije, nemůže později provedení těchto úkonů zpochybňovat. Měřidlo ke zjišťování množství vypuštěných odpadních vod podléhá úřednímu ověření podle platných právních předpisů a toto ověřování je povinen zajistit na své náklady Odběratel. Měřidlo je ve vlastnictví Odběratele.
- (3) Má-li Provozovatel pochybnosti o správnosti údajů měřidla, je oprávněn podat písemnou žádost o jeho přezkoušení. Toto právo lze uplatnit nejpozději při výměně měřidla. Odběratel je povinen do 30 dnů ode dne doručení žádosti Provozovatele zajistit přezkoušení měřidla u autorizované zkušebny. Výsledek Odběratel oznámí Provozovateli neprodleně. Podání žádosti o přezkoušení měřidla nezavazuje Odběratele povinností uhradit již splatné faktury. Má-li Odběratel v průběhu doby platnosti úředního ověření pochybnosti o správnosti údajů měřidla, má právo jej přezkoušet za stejných podmínek jako Provozovatel s tím, že Provozovatel o přezkoušení měřidla informuje včas, a to písemnou formou. Provozovatel má právo být při odebrání měřidla k přezkoušení přítomen a ověřit si stav měřidla a neporušenost plomb. Pokud tohoto svého práva nevyužije, nemůže později provedení těchto úkonů zpochybňovat.
- (4) Zjistí-li se při přezkoušení měřidla vyžádaném Odběratelem, že:
a) údaje měřidla nesplňují některý z požadavků stanovených zvláštním právním předpisem (zákonem č. 505/1990 Sb., o metrologii, v platném znění), měřidlo se považuje za nefunkční a náklady spojené s výměnou a přezkoušením měřidla hradí Provozovatel; stanovení množství vypuštěných odpadních vod se v tom případě provádí podle skutečného množství vypuštěných odpadních vod ve stejném období roku předcházejícímu tomu období, které je předmětem reklamace nebo žádosti o přezkoušení měřidla. V případě, že takové údaje nejsou k dispozici, nebo jsou zjevně zpochybnitelné, stanoví se množství vypuštěných odpadních vod podle následného množství vypuštěných odpadních vod ve stejném období roku, pokud se Provozovatel s Odběratelem nedohodne jinak. Za období k vyhodnocení na základě reklamace nebo žádosti o přezkoušení se považuje období od posledního skutečně provedeného odečtu měřidla předcházejícího skutečnému odečtu měřidla, na základě kterého došlo k výměně měřidla do dne výměny měřidla.
b) údaje měřidla splňují požadavky stanovené zvláštním právním předpisem viz písmeno a), hradí náklady spojené s výměnou a přezkoušením měřidla Odběratel.
c) pozbylo platnosti ověření měřidla podle zvláštního právního předpisu viz písmeno a), považuje se měřidlo za nefunkční a postupuje se dle písmena a).
- (5) Zjistí-li se při přezkoušení měřidla vyvolaném Provozovatelem, že:
a) údaje měřidla nesplňují některý z požadavků stanovených zvláštním právním předpisem (zákonem č. 505/1990 Sb., o metrologii, v platném znění), měřidlo se považuje za nefunkční a náklady spojené s výměnou a přezkoušením měřidla hradí Provozovatel; stanovení množství vypuštěných odpadních vod se v tom případě provádí podle skutečného množství vypuštěných odpadních vod ve stejném období roku předcházejícímu tomu období, které je předmětem reklamace nebo žádosti o přezkoušení měřidla. V případě, že takové údaje nejsou k dispozici, nebo jsou zjevně zpochybnitelné, stanoví se množství vypuštěných odpadních vod podle následného množství vypuštěných odpadních vod ve stejném období roku, pokud se Provozovatel s Odběratelem nedohodne jinak. Za období k vyhodnocení na základě reklamace nebo žádosti o přezkoušení se považuje období od posledního skutečně provedeného odečtu měřidla předcházejícího skutečnému odečtu měřidla, na základě kterého došlo k výměně měřidla do dne výměny měřidla.
b) údaje měřidla splňují požadavky stanovené zvláštním právním předpisem viz písmeno a), hradí náklady spojené s výměnou a přezkoušením měřidla Provozovatel.
- (6) Provozovatel je oprávněn průběžně kontrolovat funkčnost a správnost měřidloho zařízení a Odběratel je povinen umožnit Provozovateli přístup k tomuto měřidlovému zařízení. Přístup k měřidlovému zařízení Odběratel je Odběratel povinen umožnit Provozovateli v nezbytném rozsahu a tak, aby byly dodrženy požadavky bezpečnosti a ochrany zdraví při práci stanovené obecně závaznými právními předpisy.
- (7) Provozovatel je oprávněn provádět odečet měřidla důtkovým přístupem nebo prostřednictvím pověřené osoby. Provozovatel je oprávněn stanovit termín jeho odečtu pověřenou osobou a je povinen tento termín nahlasit Odběrateli nejpozději tři pracovní dny předem a umožnit mu přítomnost při odečtu. V případě odečtu měřidla důtkovým přístupem nahlasit Provozovateli zjištěný stav na měřidle Odběrateli neprodleně, písemnou formou.
- (8) Provozovatel neodpovídá za škody vzniklé Odběrateli při přerušení dodávky elektrické energie nebo z důvodu, pro který je Provozovatel oprávněn odvádění odpadních vod omezit nebo přerušit dle čl. VIII. odst. 7. a 8. této Smlouvy.

VI. Způsob stanovení ceny za odvádění odpadních vod, fakturace

- (1) Cena za odvádění odpadních vod bude stanovena vlastním výměrem na základě kalkulace podle platných cenových předpisů a rozhodnutí cenovíka vodovodu a kanalizace na příslušné cenové období, kterým je zpravidla období 12 měsíců. Změnu ceny oznámí Provozovatel písemně Odběrateli.
- (2) Změna ceny není považována za změnu této Smlouvy. Cena za odvádění odpadních vod ke dni, který je prvním dnem účinnosti této Smlouvy, je 28,18 Kč/m³ (bez DPH).
- (3) Provozovatel je oprávněn platby za odvádění odpadních vod účtovat proti pohledávkám vyplývajícím z této Smlouvy v pořadí podle dne jejich splatnosti. Po úhradě všech pohledávek jsou platby účtovány na příslušné dni.
- (4) Provozovatel je oprávněn započítat případný přeplatek Odběratel na uhrazení veškerých splatných pohledávek těchto Odběratele. O takto provedených zápočtech bude Provozovatel Odběratele informovat.
- (5) Povinnost Odběratele zaplatit Provozovateli peněžité plnění podle této Smlouvy je splněna okamžikem připsání příslušné částky ve prospěch bankovního účtu Provozovatele uvedeného na příslušné položívce, fakturě nebo zálohové fakturě označené správným variabilním symbolem (číslem zákaznického účtu) nebo zaplacením takového plnění v hotovosti v místě k tomu určeném Provozovatelem.
- (6) Provozovatel je oprávněn jednostranně změnit výši a četnost zálohových nebo pravidelných plateb a četnost konečného vyúčtování podle článku II. této Smlouvy tak, aby jejich výše a četnost odpovídala předpokládané výši plateb Odběratele v následujícím účtovacím období. Předpokládanou výši plateb Odběratel za odvádění odpadních vod v následujícím účtovacím období stanoví Provozovatel na základě množství odpadních vod odvedených pro Odběratele v předcházejícím účtovacím období a na základě platné ceny za odvádění odpadních vod. Smluvní strany se mohou dohodnout na snížení výše a četnosti zálohových nebo pravidelných plateb a četnosti konečného vyúčtování podle článku II. této Smlouvy, prokáže-li Odběratel Provozovateli, že v následujícím účtovacím období dojde

VII. Odpovědnost za vady, reklamace

- (1) Odběratel je oprávněn uplatnit vůči Provozovateli práva z odpovědnosti za vady v souladu s obecně závaznými právními předpisy a Reklamačním řádem Provozovatele. Odběratel tímto prohlašuje, že byl s Reklamačním řádem Provozovatele seznámen.
- (2) Vzniknou-li chyby nebo omyly při účtování ceny za odvádění odpadních vod nesprávným odečtem, použitím nesprávné ceny, počtení chybou apod., mají Odběratel a Provozovatel právo na vyrovnání nesprávně účtovaných částek. Odběratel je povinen uplatnit reklamaci nesprávně účtovaných částek bez zbytečného odkladu poté, co má možnost takovou vadu zjistit, a to písemně nebo osobně u zákaznickém centru Provozovatele. Neuplatní-li však Odběratel reklamaci nesprávně účtovaných částek nejpozději do dne splatnosti příslušné faktury, je povinen takovou fakturu uhradit.
- (3) Provozovatel reklamaci přezkoumá a výsledek písemně oznámí Odběrateli ve lhůtě 30 dnů ode dne, kdy reklamaci obdržel. Je-li na základě reklamace vystavena opravní faktura, považuje se současně za informaci o výsledku reklamace.

VIII. Další práva a povinnosti Smluvních stran

- (1) Odběratel se zavazuje bez zbytečného odkladu, nejpozději však ve lhůtě 15 dnů ode dne účinnosti změny, oznámí Provozovateli písemně každou změnu skutečnosti rozhodných pro plnění, jež je předmětem této Smlouvy.
- (2) Provozovatel je oprávněn provádět kontrolu míry znečištění odpadních vod podle podmínek platného Kanalizačního řádu, případně povolití vodoprávního úřadu. K výzvě Odběratele je Provozovatel povinen poskytnout Odběrateli informace o povolené míře znečištění odpadní vody a povinnostech Smluvních stran vyplývajících z Kanalizačního řádu, včetně závazných hodnot ukazatelů míry znečištění odpadní vody.
- (3) S údaji poskytnutými Odběratelem bude nakládáno v souladu se zákonem č. 101/2000 Sb., o ochraně osobních údajů, v platném znění. Odběratel tímto dává souhlas s využitím podrobností elektronického kontaktu poskytnutého Provozovatelem za účelem šíření obchodních sdělení elektronickými prostředky.
- (4) Byl-li Smluvními stranami dohodnut elektronický přenos účetních dokladů, budou tyto doklady doručovány Odběrateli na emailovou adresu uvedenou v záhlaví této Smlouvy nebo na jakoukoliv jinou adresu, kterou Provozovatel oznámí podle odst. 1. výše.
- (5) Neobsazeno.
- (6) Odběratel je povinen provozovat provozně související kanalizaci takovým způsobem, aby nedošlo k ohrožení procesu odvádění a čištění odpadních vod v zařízení Provozovatele a zajistit aby do kanalizace byly vypuštěny pouze vody z nemovitostí připojených řádnými přípojkami na kanalizaci a nebyly do kanalizace vypuštěny odpadní vody přes septiky, z domovních ČOV, z fekálních vozů a srážkové a báseňní vody. Odběratel je povinen provozovat provozně související kanalizaci v souladu s technickými požadavky na provozně související kanalizaci a Kanalizačním řádem, je Provozovatel oprávněn provést takovou kontrolu sám nebo prostřednictvím třetí osoby a výsledek takové kontroly použít jako podklad pro případné stanovení smluvní pokuty dle čl. IX. této Smlouvy. Odběratel je v takovém případě povinen uhradit smluvní pokuty dle čl. IX. této Smlouvy.
- (7) Provozovatel je oprávněn přerušit nebo omezit odvádění odpadních vod bez předchozího upozornění jen v případech živelní pohody, při havárii kanalizace nebo při možném ohrožení zdraví lidí nebo majetku. Přerušeni nebo omezení odvádění odpadních vod je Provozovatel povinen bezprošedně oznámí Odběrateli, který zajistí oznámení územní příslušnému orgánu ochrany veřejného zdraví, vodoprávnímu úřadu, nemocnicím, operačnímu středisku hasičského záchranného sboru kraje a dotčeným obcím.
- (8) Provozovatel je oprávněn přerušit nebo omezit odvádění odpadních vod do doby, než pomine důvod přerušeni nebo omezení.
a) při provádění plánovaných oprav, udržovacích a revizních prací,
b) nevyhovuje-li zařízení Odběratel technickým požadavkům tak, že kvalita vypuštěné odpadní vody může ohrozit zdraví a bezpečnost osob a způsobit škodu na majetku, popřípadě způsobit ohrožení správného procesu odvádění a čištění odpadních vod Provozovatelem,
c) neobsazen,
d) bylo-li zjištěno vypuštění odpadních vod v rozporu s ust. čl. VIII. odst. 6. této Smlouvy,
e) neodstraní-li Odběratel závady na provozně související kanalizaci zjištěné Provozovatelem ve lhůtě jím stanovené, která nemá být kratší než 3 dny,
f) při prokázání neoprávněného vypuštění odpadních vod bez uzavřené písemné smlouvy o odvádění odpadních vod nebo v rozporu s podmínkami stanovenými kanalizačním řádem,
g) v případě průdení Odběratele s placením podle sjednaného způsobu úhrady ceny vody odvedené po dobu delší než 30 dnů.
(9) Přerušeni nebo omezení odvádění odpadních vod podle odstavce 8. výše je Provozovatel povinen oznámí Odběrateli na elektronickou kontaktní adresu, nebo není-li uvedena ta adresu pro doručování uvedenou v záhlaví této Smlouvy v případě přerušeni nebo omezení odvádění odpadních vod podle odstavce 8. písm. b) až g) alespoň 3 dny

předem,

a) podle odstavce 8. písm. a) alespoň 25 dnů předem současně s oznámením doby trvání provádění plánovaných oprav, údržbových nebo revizních prací.

(10) V případě přerušení nebo omezení odvádění odpadních vod podle odstavce 7. nebo odstavce 8. písm. a) je Provozovatel oprávněn stanovit podmínky tohoto přerušení nebo omezení.

(11) Provozovatel je povinen neprodleně odstranit příčinu přerušení nebo omezení odvádění odpadních vod podle odstavce 7. nebo odstavce 8. písm. a) a bezodkladně obnovit odvádění odpadních vod.

(12) V případě, že k přerušení nebo omezení odvádění odpadních vod došlo podle odstavce 8. písm. b) až g) hraje náklady s tím spojené Odběratel.

(13) Provozovatel neodpovídá Odběrateli za škody způsobené výše uvedenými okolnostmi za předpokladu, že byly splněny podmínky včasného oznámení o omezení nebo přerušení odvádění odpadních vod.

(14) Provozovatel je oprávněn provádět nemátkové kontrolní odběry vzorků odpadních vod k jejich následným rozběrům. Odběratel má právo se odběru zúčastnit a obdržet část odebraného vzorku nutnou k zajištění paralelního rozboru na své náklady. Provozovatel zároveň vyhotoví o provedeném odběru vzorku odpadních vod protokol, který podepíše Odběratel nebo jeho zástupce a v případě požadavku Odběratele mu Provozovatel poskytne kopii protokolu. Náklady na odběr a rozbor kontrolního vzorku v laboratoři Provozovatele hraje Provozovatel. V případě, že je ve vzorku Provozovatelem zjištěno překročení limitů ukazatelů znečištění odpadních vod stanovených kanalizačním řádem, seznámí Provozovatel Odběratele s výsledky rozboru. V těchto případech je Provozovatel oprávněn vyúčtovat Odběrateli náklady spojené s odběrem a rozбором vzorku a finanční náhradu, která se stanoví dle ust. č. IX. odst. 8. této Smlouvy.

IX. Zejméňní závazků Smluvních stran

(1) Pro případ prodlení kterékoli Smluvní strany s plněním peněžitého závazku podle této Smlouvy, se povinná Smluvní strana zavazuje zaplatit oprávněné Smluvní straně za každý den prodlení úrok z prodlení ve výši stanovené v souladu s platnými právními předpisy.

(2) Pro případ prodlení kterékoli Smluvní strany s plněním peněžitého závazku si Smluvní strany sjednávají, vedle povinnosti zaplatit oprávněné Smluvní straně úrok z prodlení podle odstavce 1. výše, povinnost zaplatit oprávněné Smluvní straně smluvní pokutu ve výši 0,05% z dlužné částky za každý den prodlení.

(3) Provozovatel je oprávněn bez ohledu na zavěnění účtovat Odběrateli smluvní pokutu ve výši 10.000,- Kč, za každý zjištěný případ vypouštění odpadních vod v rozporu s ust. č. VIII. odst. 6. této Smlouvy nebo za každý zjištěný případ překročení maximálního množství vypouštěné odpadní vody dle ustanovení č. I. této Smlouvy.

(4) Odběratel se zavazuje bez ohledu na zavěnění zaplatit Provozovateli smluvní pokutu ve výši 10.000,- Kč za každý případ porušení své povinnosti podle č. VIII. odst. 1. této Smlouvy.

(5) Smluvní pokuty podle tohoto článku jsou splatné bez zbytečného odkladu poté, co povinná Smluvní strana obdrží písemnou výzvu oprávněné Smluvní strany k jejich zaplacení.

(6) Zaplacením smluvní pokuty podle tohoto článku není dotčeno právo oprávněné Smluvní strany na náhradu škody, včetně náhrady škody přesahující smluvní pokutu. Odběratel odpovídá za škodu, kterou způsobil Provozovateli zaviněným porušením právní povinnosti; touto škodou jsou i náklady, které vznikly Provozovateli v souvislosti se zjištěným neoprávněným vypouštěním odpadních vod, v rozporu s podmínkami této Smlouvy.

(7) Za prokazatelné vypouštění látek, které nejsou podle příslušného kanalizačního řádu odpadními vodami do zařízení Provozovatele je Odběratel povinen zaplatit Provozovateli smluvní pokutu ve výši 200.000,- Kč v každém jednotlivém případě.

(8) V případě, kdy Provozovatel zjišťá kontrolou odpadních vod na místě pro odběr kontrolních vzorků vypouštění odpadních vod Odběratele, stanoveném v č. I. odst. 2. této Smlouvy, překročil limit ukazatele znečištění uvedeného v platném kanalizačním řádu, je oprávněn bez ohledu na zavěnění účtovat Odběrateli smluvní pokutu ve výši 20.000,- Kč, za každý zjištěný případ.

X. Doba platnosti a ukončení Smlouvy

(1) Tato Smlouva se sjednává na dobu neurčitou a nabývá platnosti a účinnosti dnem podpisu poslední Smluvní stranou.

15-11-2013

Dne

Odběratel:

Vodovody a kanalizace Nymburk, a.s.
268 01 Nymburk, Rohnecká 712

(2) Tuto Smlouvu je Odběratel oprávněn jednostranně písemně vypovědět a výpovědní lhůtu jeden měsíc. Výpovědní lhůta začíná běžet první den kalendářního měsíce následujícího po doručení výpovědi druhé Smluvní straně.

(3) Kterákoliv ze Smluvních stran je oprávněna od této Smlouvy odstoupit jen v případech stanovených obecně závaznými právními předpisy. Tato Smlouva zaniká též odpojením provozně souvisejících kanalizací.

(4) Provozovatel může tuto Smlouvu vypovědět písemnou výpovědí v případě, kdy Odběratel opakovaně nedodrží povinnosti dle ust. č. VIII. odst. 6. této Smlouvy. Výpovědní lhůta činí 90 dnů a počne běžet dnem následujícím po dni, kdy byla výpověď doručena Odběrateli.

(5) Provozovatel může tuto Smlouvu vypovědět písemnou výpovědí v případě, kdy Odběratel je v prodlení s placením podle sjednaného způsobu úhrady po dobu delší než 60 dnů. Výpovědní lhůta činí 90 dnů a počne běžet dnem následujícím po dni, kdy byla výpověď doručena Odběrateli.

(6) Uzavřením nové Smlouvy o odvádění odpadních vod mezi Smluvními stranami pro Odběratel místo uvedené v článku I. této Smlouvy se tato Smlouva považuje za ukončenou.

(7) V případě, že kterákoliv ze Smluvních stran zanikne právo provozovat provozně související kanalizaci dle této Smlouvy přechází její práva a povinnosti z této Smlouvy na příslušného vlastníka provozně související kanalizace.

(8) V případě, kdy dojde k ukončení Smlouvy dle odst. 2, 3, 4, 5 tohoto článku Smlouvy, budou práva a povinnosti, která byla upravena touto Smlouvou řešena dohodou vlastníků provozně souvisejících kanalizací.

XI. Ostatní a závěrečné ujednání

(1) Provozovatel doručuje Odběrateli písemnosti zpravidla prostřednictvím držitele poštovní licence na adresu pro doručování uvedenou v záhlaví této Smlouvy, na poslední známou adresu písemně oznámenou Odběratelem Provozovateli podle ustanovení článku VIII. odst. 1. této Smlouvy, případně osobně na jakékoliv místo, kde lze Odběratele zastihnout. Písemnost se považuje za doručenu i v případě, že si Odběratel písemnost nevyzvedne ve lhůtě do 15 dnů nebo se vrátí zpět Provozovateli jako nedoručitelná.

(2) Záhlaví článku a částí v této Smlouvě se uvádějí pouze pro přehlednost a v žádném ohledu neomezují nebo neslouží k vyloučení pojmu a ustanovení této Smlouvy.

(3) Ve všech ostatních otázkách, výslovně neupravených touto Smlouvou, se postupuje podle platných právních předpisů, zejména podle ustanovení zákona o vodovodech a kanalizacích a obchodního zákoníku, je-li Odběratel podnikatelem ve smyslu příslušných ustanovení platných právních předpisů, jinak podle ustanovení občanského zákoníku.

(4) Tato Smlouva je vyhotovena ve 4 vyhotoveních, z nichž každé Smluvní strana obdrží jedno a po jednom vyhotovení obdrží vlastníci provozně související kanalizace.

(5) Změnu Smlouvy lze provést pouze písemným dodatkem uzavřeným oprávněnými zástupci obou Smluvních stran.

(6) Pokud jakýkoliv závazek vyplývající z této Smlouvy avšak netvoří její podstatnou náležitost je nebo se stane neplatným nebo nevymahatelným jako celek nebo jeho část, je plně oddělitelným od ostatních ustanovení této Smlouvy a taková neplatnost nebo nevymahatelnost nebude mít žádný vliv na platnost a vymahatelnost jakýchkoli ostatních závazků z této Smlouvy. Smluvní strany se zavazují v rámci této Smlouvy nahradit formou dodatku k této Smlouvě tento neplatný nebo nevymahatelný oddělený závazek takovým novým platným a vymahatelným závazkem, jehož předmět bude v nejvyšší možné míře odpovídat předmětu původního odděleného závazku. Pokud však jakýkoliv závazek vyplývající z této Smlouvy a tvoří její podstatnou náležitost je nebo kdykoliv se stane neplatným nebo nevymahatelným jako celek nebo jeho část, Smluvní strany nahradí neplatný nebo nevymahatelný závazek v rámci nové smlouvy takovým novým platným a vymahatelným závazkem, jehož předmět bude v nejvyšší možné míře odpovídat předmětu původního závazku obsaženém v této Smlouvě.

(7) Obě Smluvní strany tímto prohlašují a zaručují, že veškerá ustanovení, termíny a podmínky této Smlouvy byly dohodnuty Smluvními stranami svobodně, určitě a vážně, nikoliv pod nátlakem nebo za nepříhodných podmínek, na důkaz čehož připojují své podpisy k této Smlouvě.

(8) Médilnou součástí této Smlouvy jsou přílohy

Příloha č. 1—Mapka umístění měřidla a místa pro odběr kontrolních vzorků odpadních vod

Dne 15.11.2013

Provozovatel: 1.SČV, a.s.

1.SČV, a.s.


Ke z.s.t.u 971, 100 00 Praha 10

IC: 47307993, DIČ: CZ 47307993

.....

Nová Hradecká 93, 262 01 Nymburk IX

Ing. Ivan Eis, generální a finanční ředitel

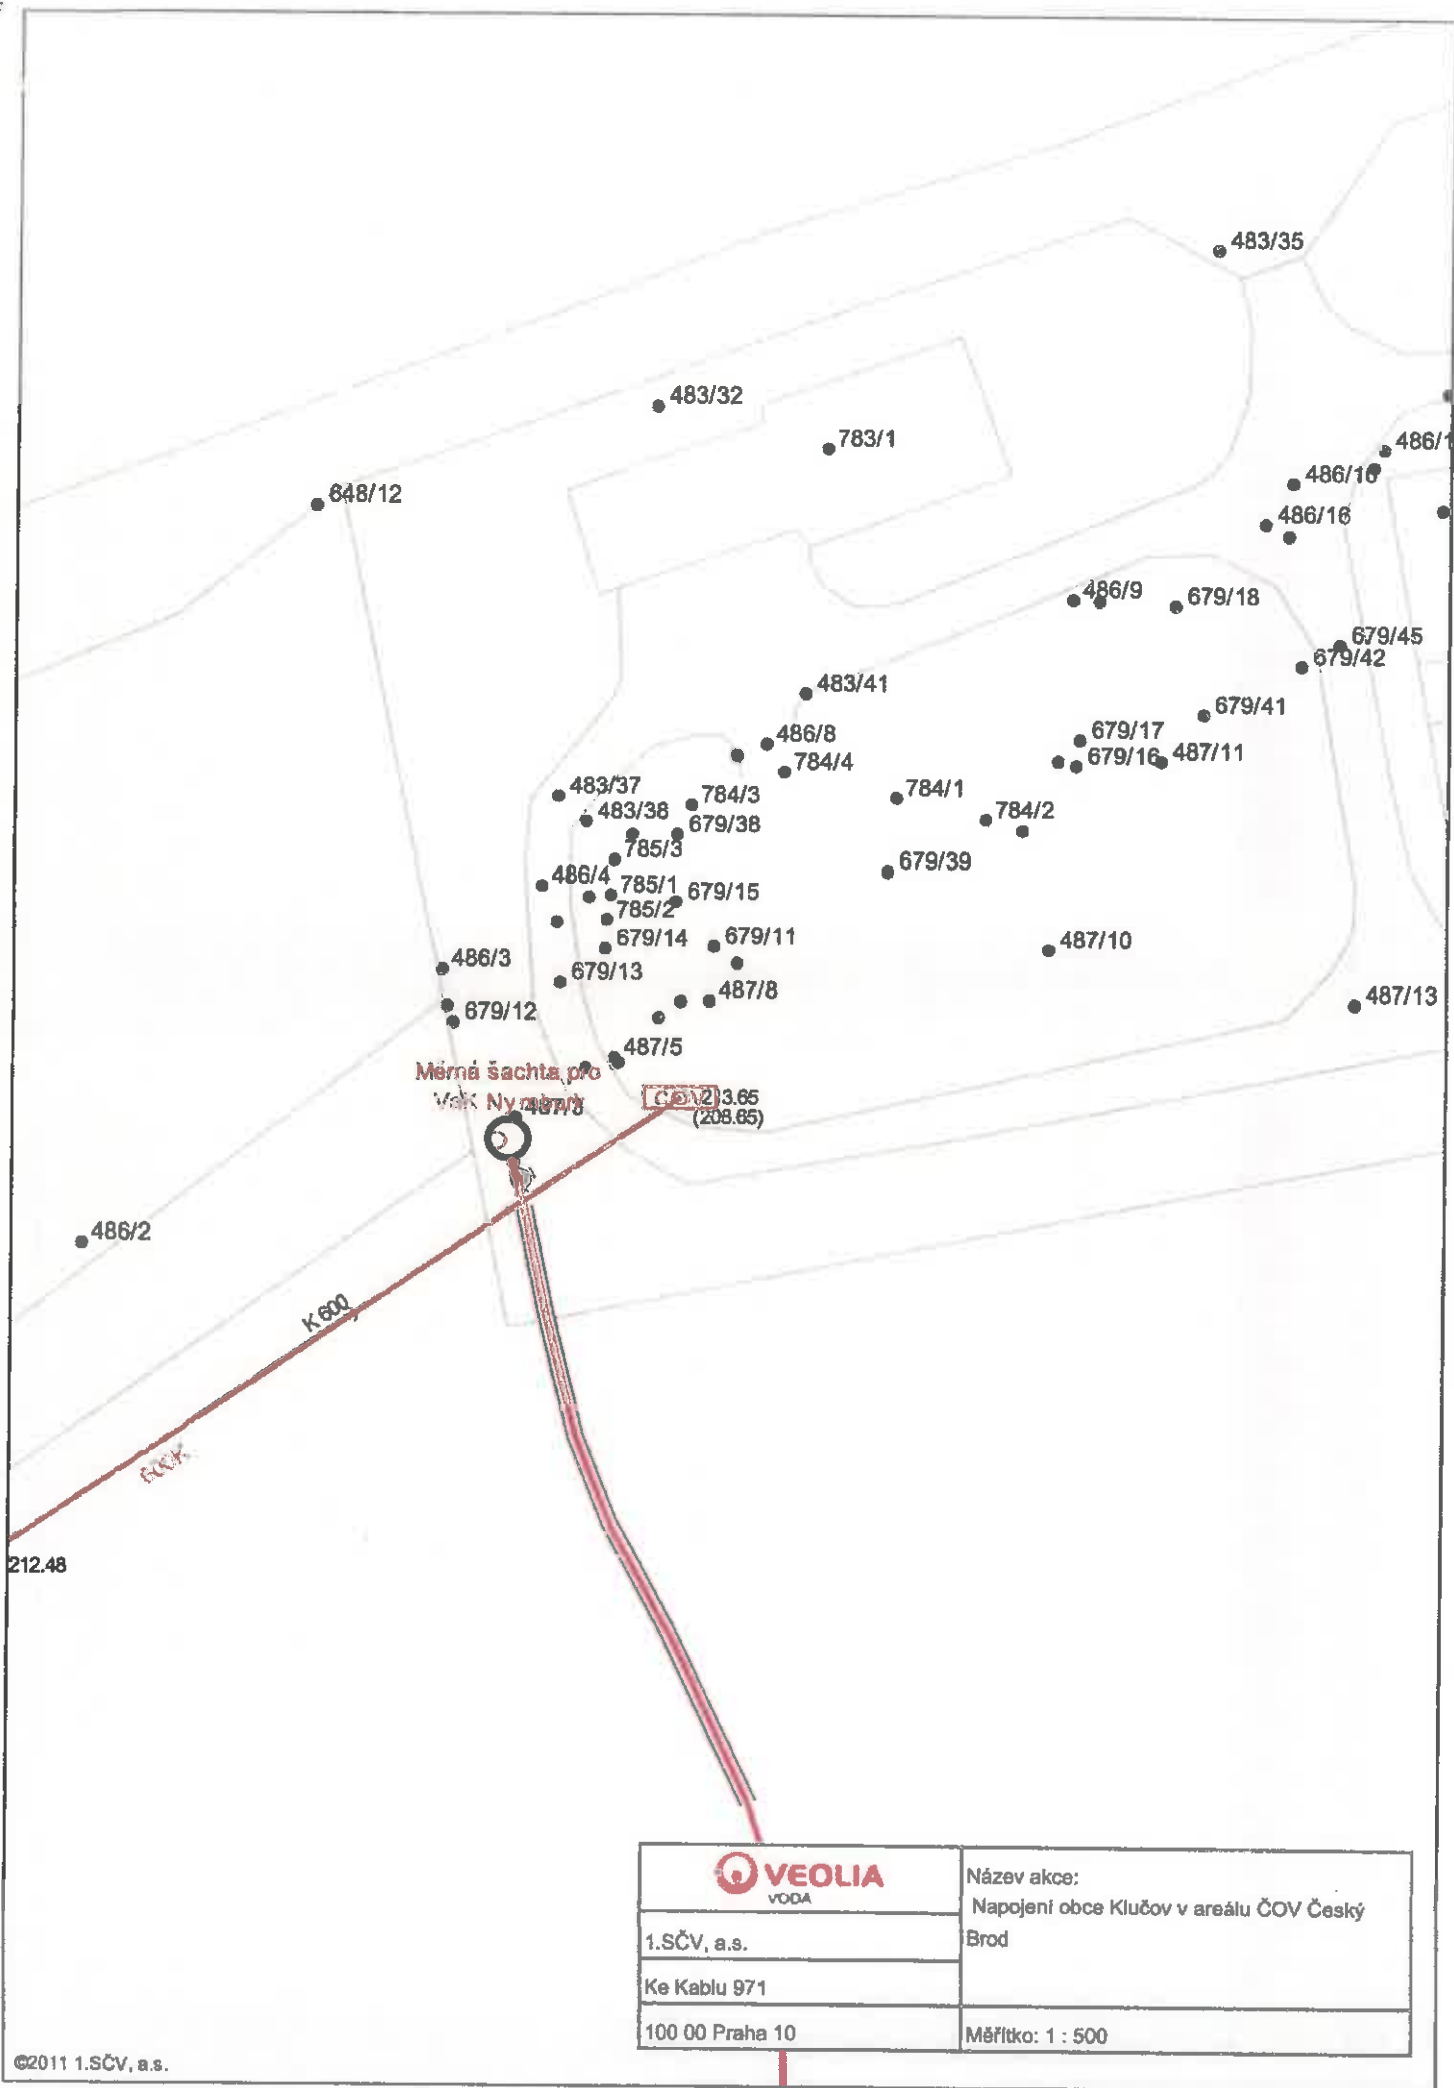

Měrná šachta pro Vsk Nymburk

ČOV 3.65 (208.65)

	Název akce:
	Napojení obce Klučov v areálu ČOV Český Brod
1.SČV, a.s.	
Ke Kable 971	
100 00 Praha 10	Měřítko: 1 : 500

