


vodorovné dopravní značení musí odpovídat zásadám pro dopravní značení na pozemních komunikacích vydání - účinnost od 1.12.2002) a zásadám pro označování dopravních situací na pozemních komunikacích (účinnost od 1.4.2005). Provedení dopravních značek musí odpovídat svým rozměrem, tvarem a barevným provedením vyhl. MD č. 30/2001 Sb., kterou se provádějí pravidla provozu na pozemních komunikacích a úprava a řízení provozu na pozemních komunikacích, ve znění vyhl. č. 247/2010 Sb. a musí být v souladu s ČSN EN 12899-1. Instalované dopravní zařízení a výrobky pro užití na pozemních komunikacích musí být schváleny Ministerstvem dopravy a instalovány pouze firmou nebo osobou s platným oprávněním pro tyto práce.

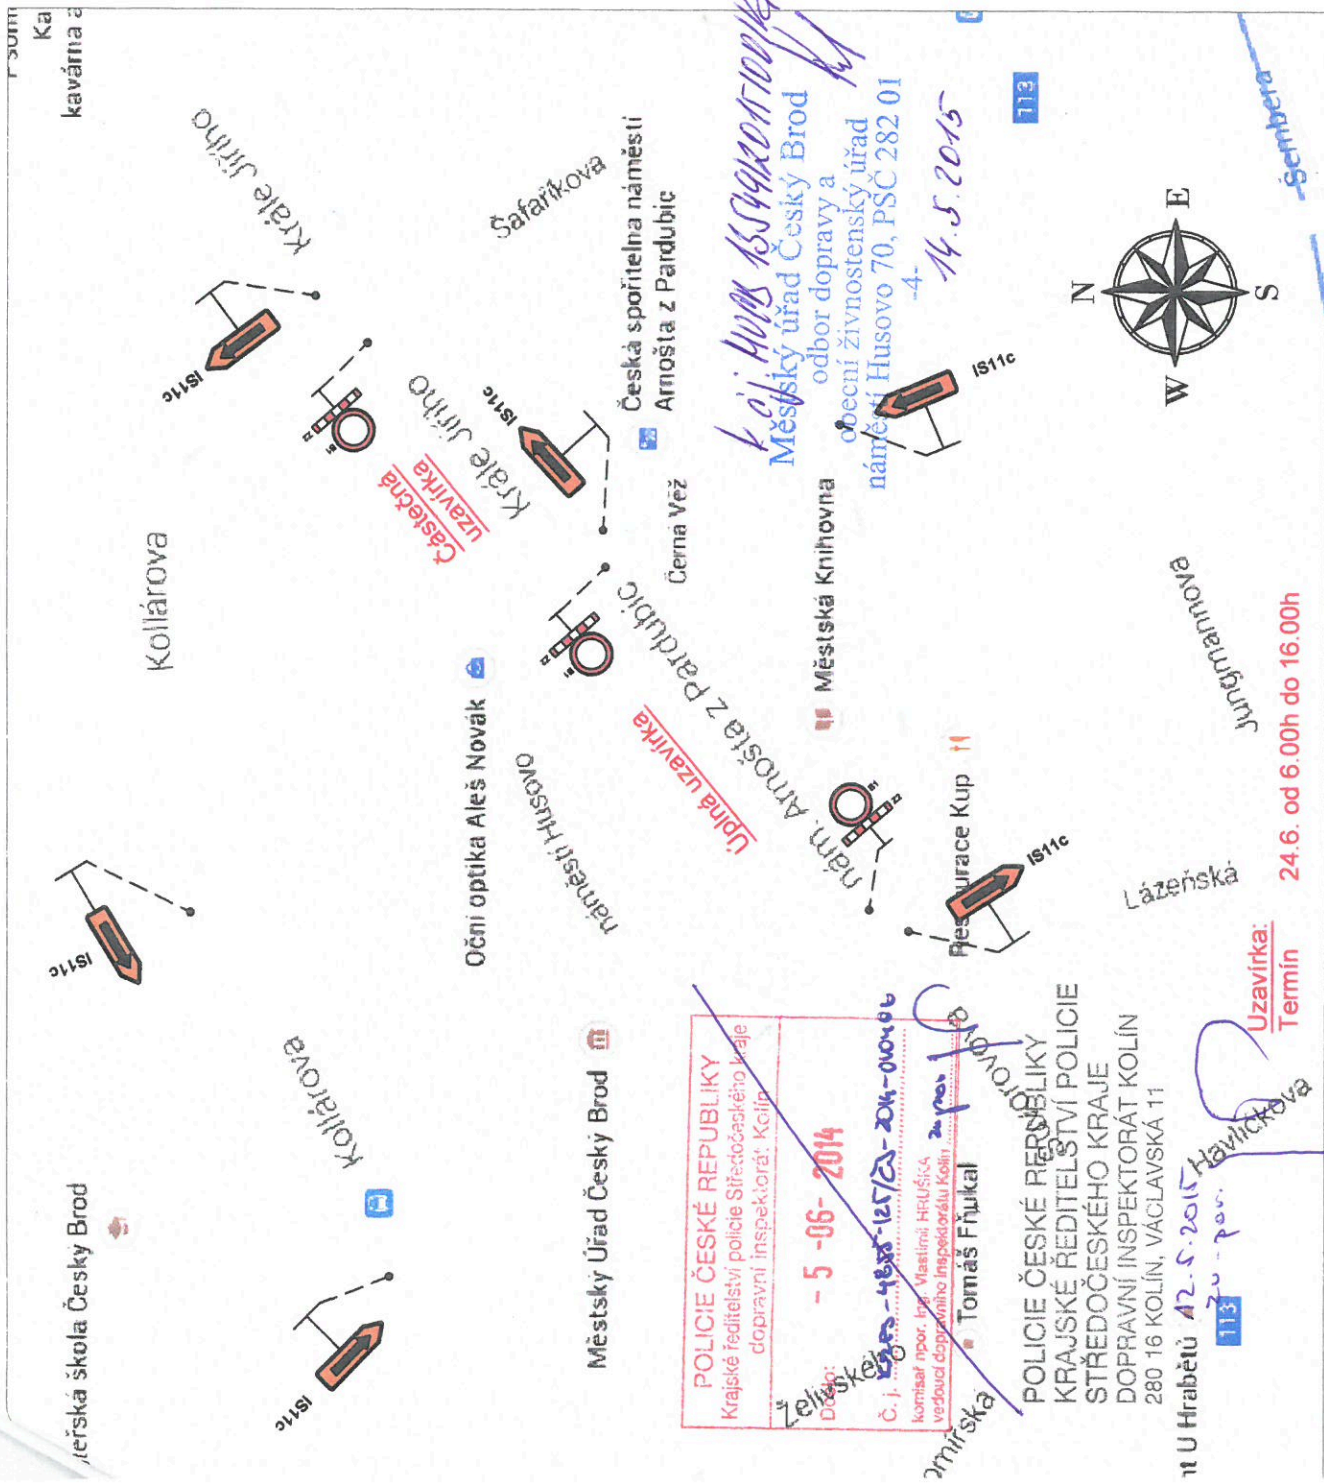

Vypracoval: Aleš Jambor	Aleš Jambor AJ - projekt projektční a inženýrská činnost Haveicova 70, 280 02 Kolín 3 IČO: 74429884 Tel.: 774 549 441
Objednatel: Město Český Brod	
OÚ/MÚ: Český Brod	Formát: A3
Datum: červen 2014	Čís. zakázky: 201420
Alice:	Souprava:
	Měřitko: Schéma
Příloha:	Příloha č.:
Uzavírka náměstí Arnošta z Pardubic, Český Brod	
Situace	

AJ - projekt
PROJEKČNÍ A INŽENÝRSKÁ ČINNOST
Haveicova 70, 280 02 Kolín III
email: ales.jambor@seznam.cz
tel: +420 774 549 441
IČ: 74429884
DIČ: CZ8-203210796