


# KOSOGASS - inženýring s.r.o. - REKO MS ČESKÝ BROD, ŽIŽKOVA + 2 (2. ETAPA)

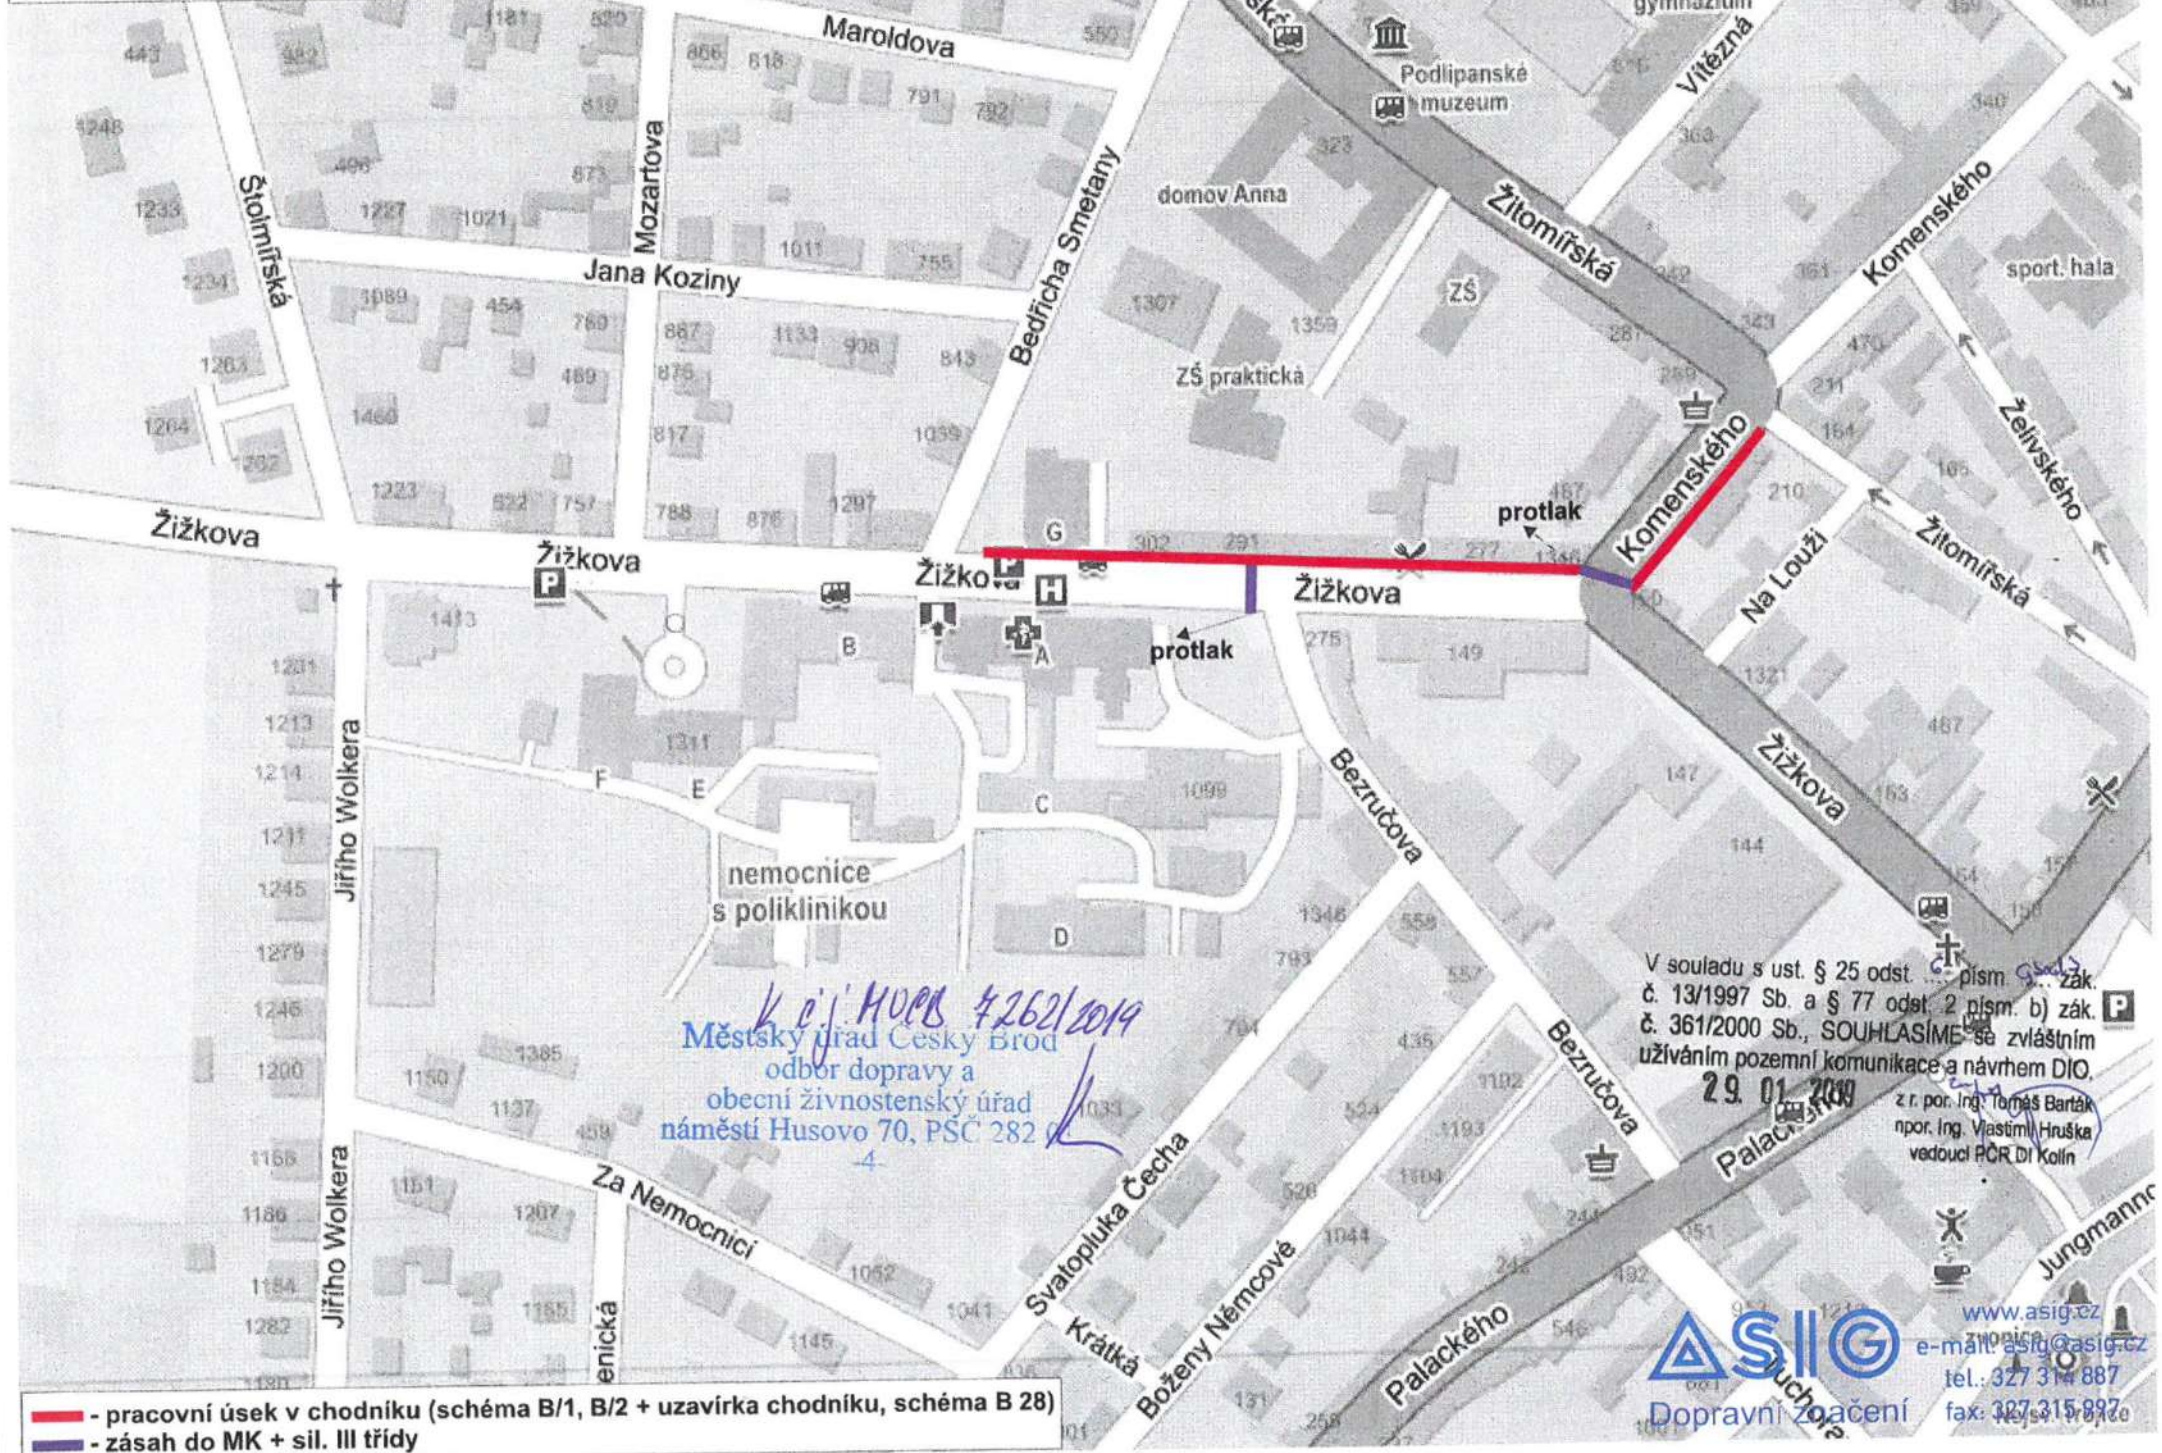

*K o j. M U P B 4262/2019*  
 Městský úřad Český Brod  
 odbor dopravy a  
 obecní živnostenský úřad  
 náměstí Husovo 70, PŠČ 282

V souladu s ust. § 25 odst. 2 písm. a) zák. č. 13/1997 Sb. a § 77 odst. 2 písm. b) zák. č. 361/2000 Sb., SOUHLASÍME se zvláštním užíváním pozemní komunikace a návrhem DIO.  
 29. 01. 2019  
 z r. por. Ing. Tomáš Barták  
 npor. Ing. Vlastimil Hruška  
 vedoucí PČR DI Kolín

**—** - pracovní úsek v chodníku (schéma B/1, B/2 + uzavírka chodníku, schéma B 28)  
**—** - zásah do MK + sil. III třídy

**ASIG**  
 Dopravní značení  
 www.asig.cz  
 e-mail: asig@asig.cz  
 tel.: 327 314 887  
 fax: 327 315 997



# KOSOGASS - inženýring s.r.o. - REKO MS ČESKÝ BROD, ŽIŽKOVA + 2 (3. ETAPA)



*Koj. HUCB 426212019*  
 Městský úřad Český Brod  
 odbor dopravy a  
 obecní živnostenský úřad  
 náměstí Husovo 70, PŠČ 282 01  
 -4-

V souladu s ust. § 25 odst. 6 písm. a) zák. č. 13/1997 Sb. a § 77 odst. 2 písm. b) zák. č. 361/2000 Sb. **SOUHLASÍME** se zvláštním užíváním pozemní komunikace a návrhem DIO.  
 z.r. por. Ing. Tomáš Barták  
 n.por. Ing. Vladimír Hruška  
 vedoucí PGR DI Kolín  
 29. 01. 2019

**—** - pracovní úsek v chodniku (schéma B/1, B/2 + uzavírka chodníku, schéma B 28)  
**—** - zásah do MK + sil. III třídy

**ASIG**  
 Dopravní značení  
 www.asig.cz  
 e-mail: asig@asig.cz  
 tel.: 327 314 887  
 fax: 327 315 997