



### STÁVAJÍCÍ STAV

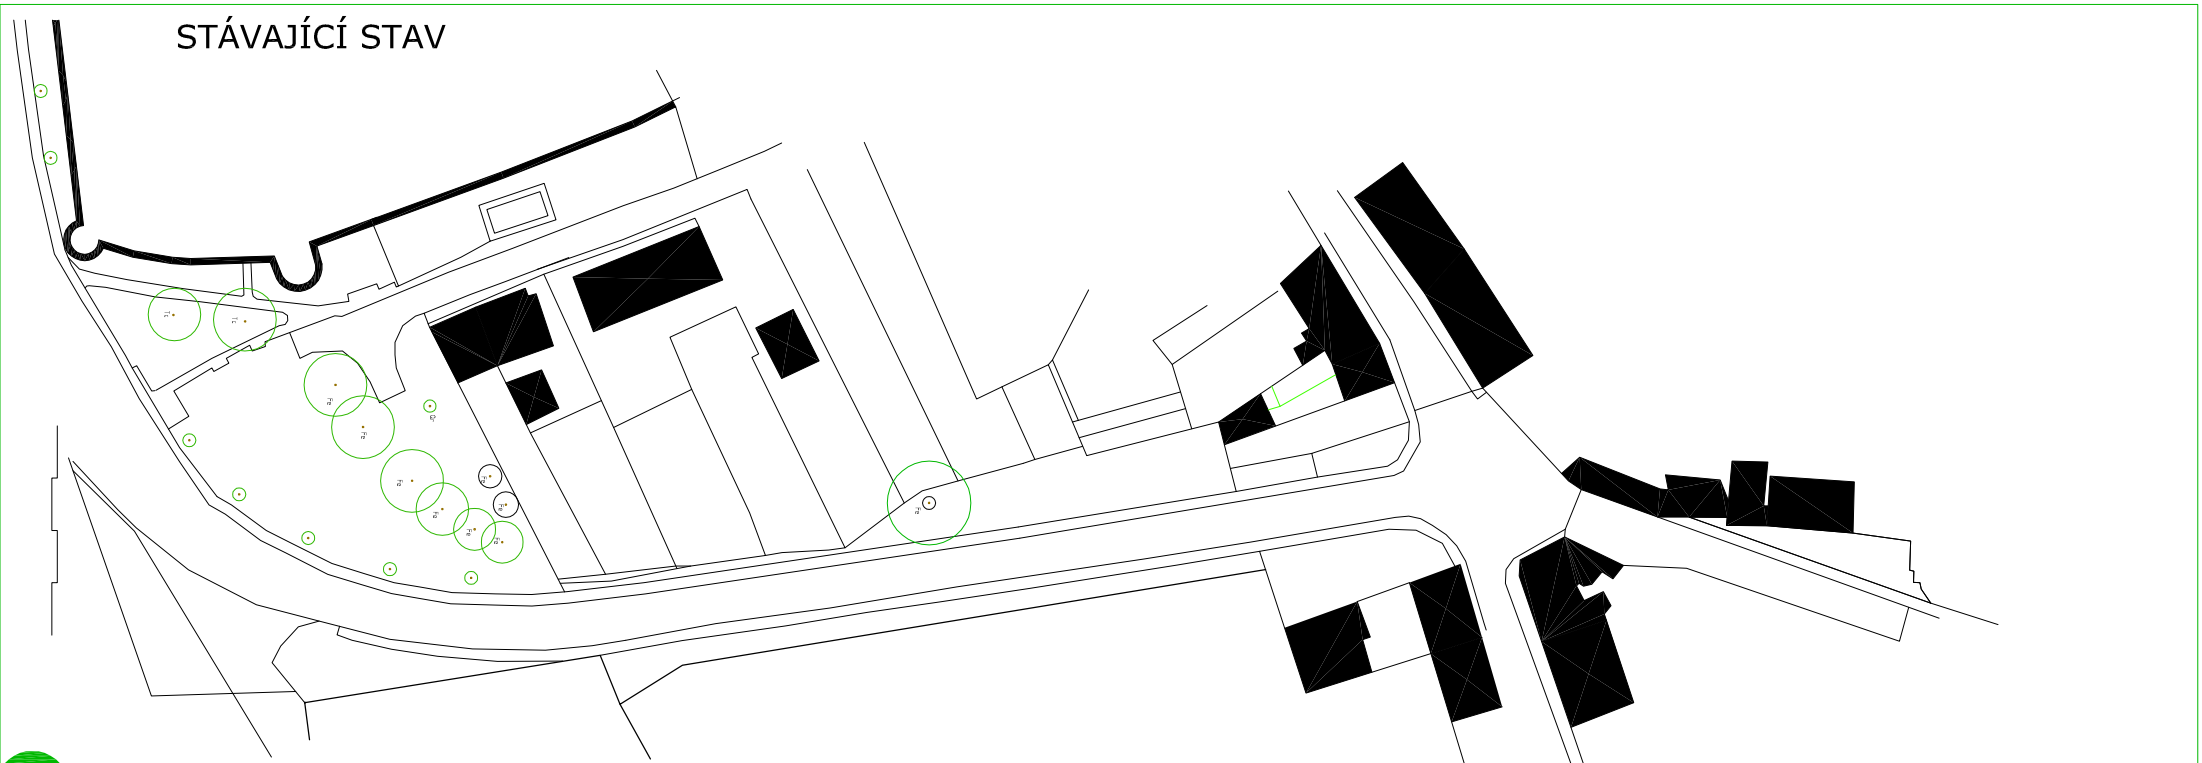


### NÁVRH - ZAHRADNĚ ARCHITEKTONICKÉ ŘEŠENÍ

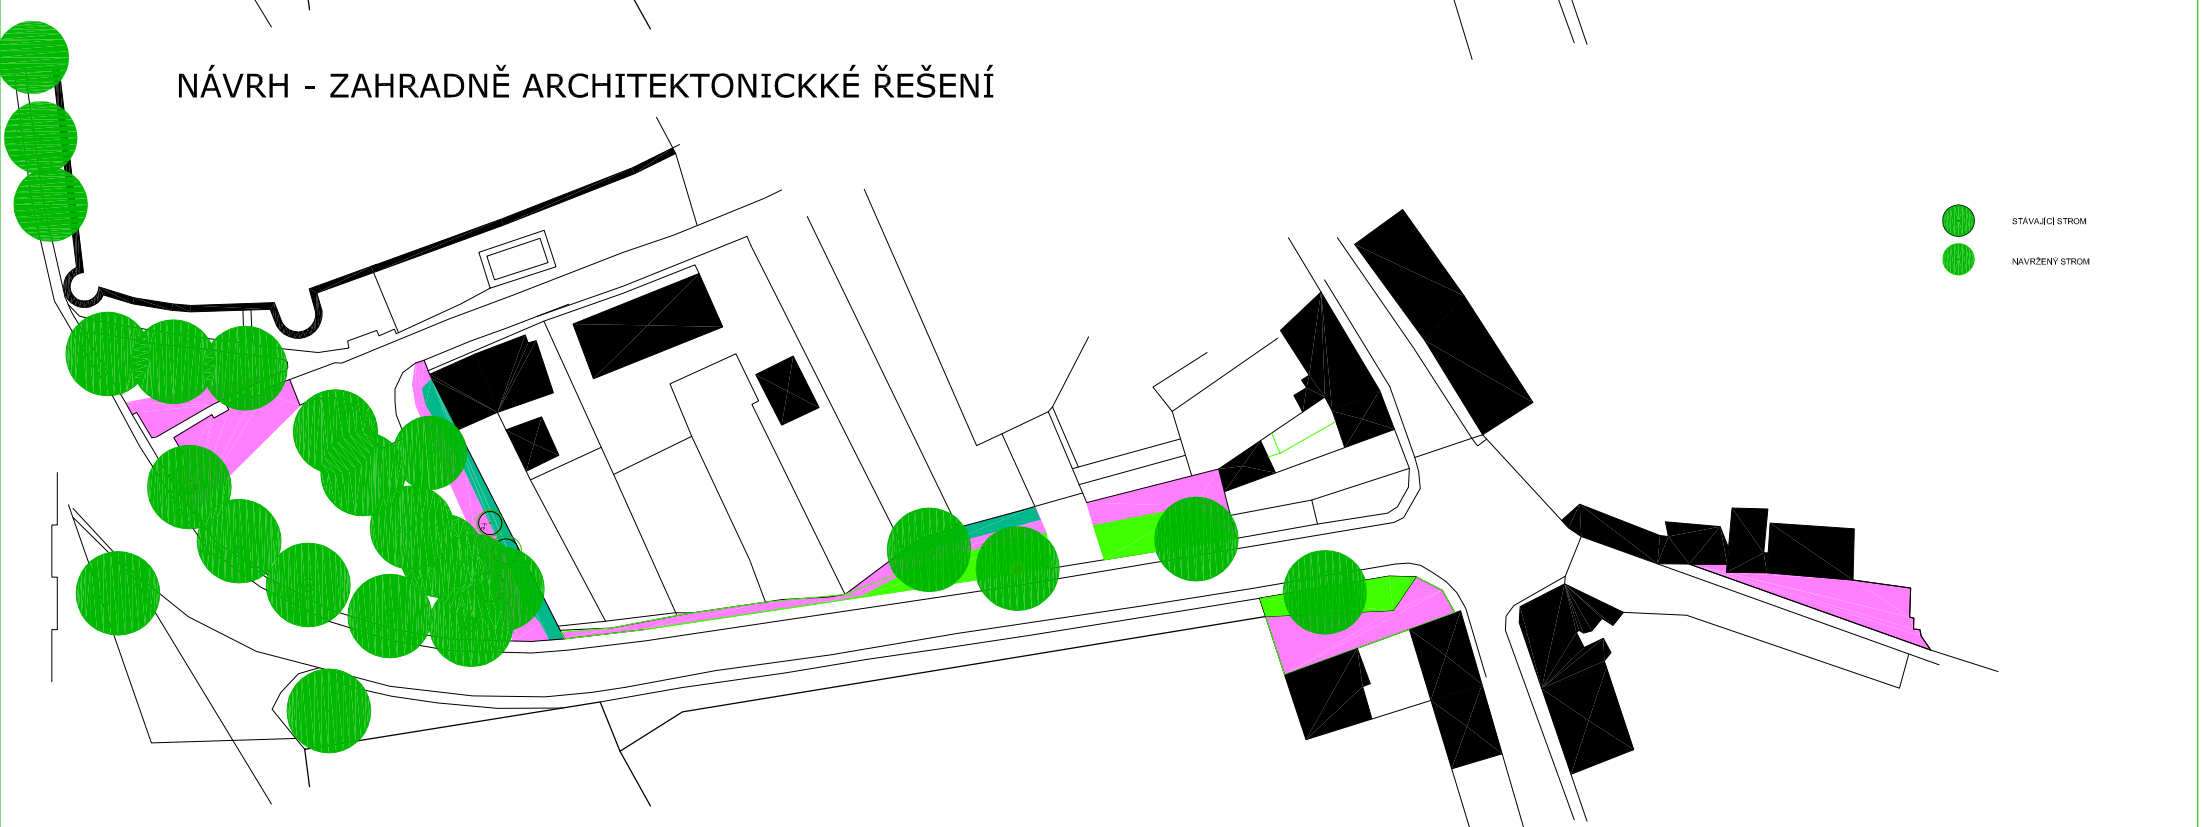

- STÁVAJÍCÍ STROM
- NAVRŽENÝ STROM

### OSAZOVACÍ PLÁN

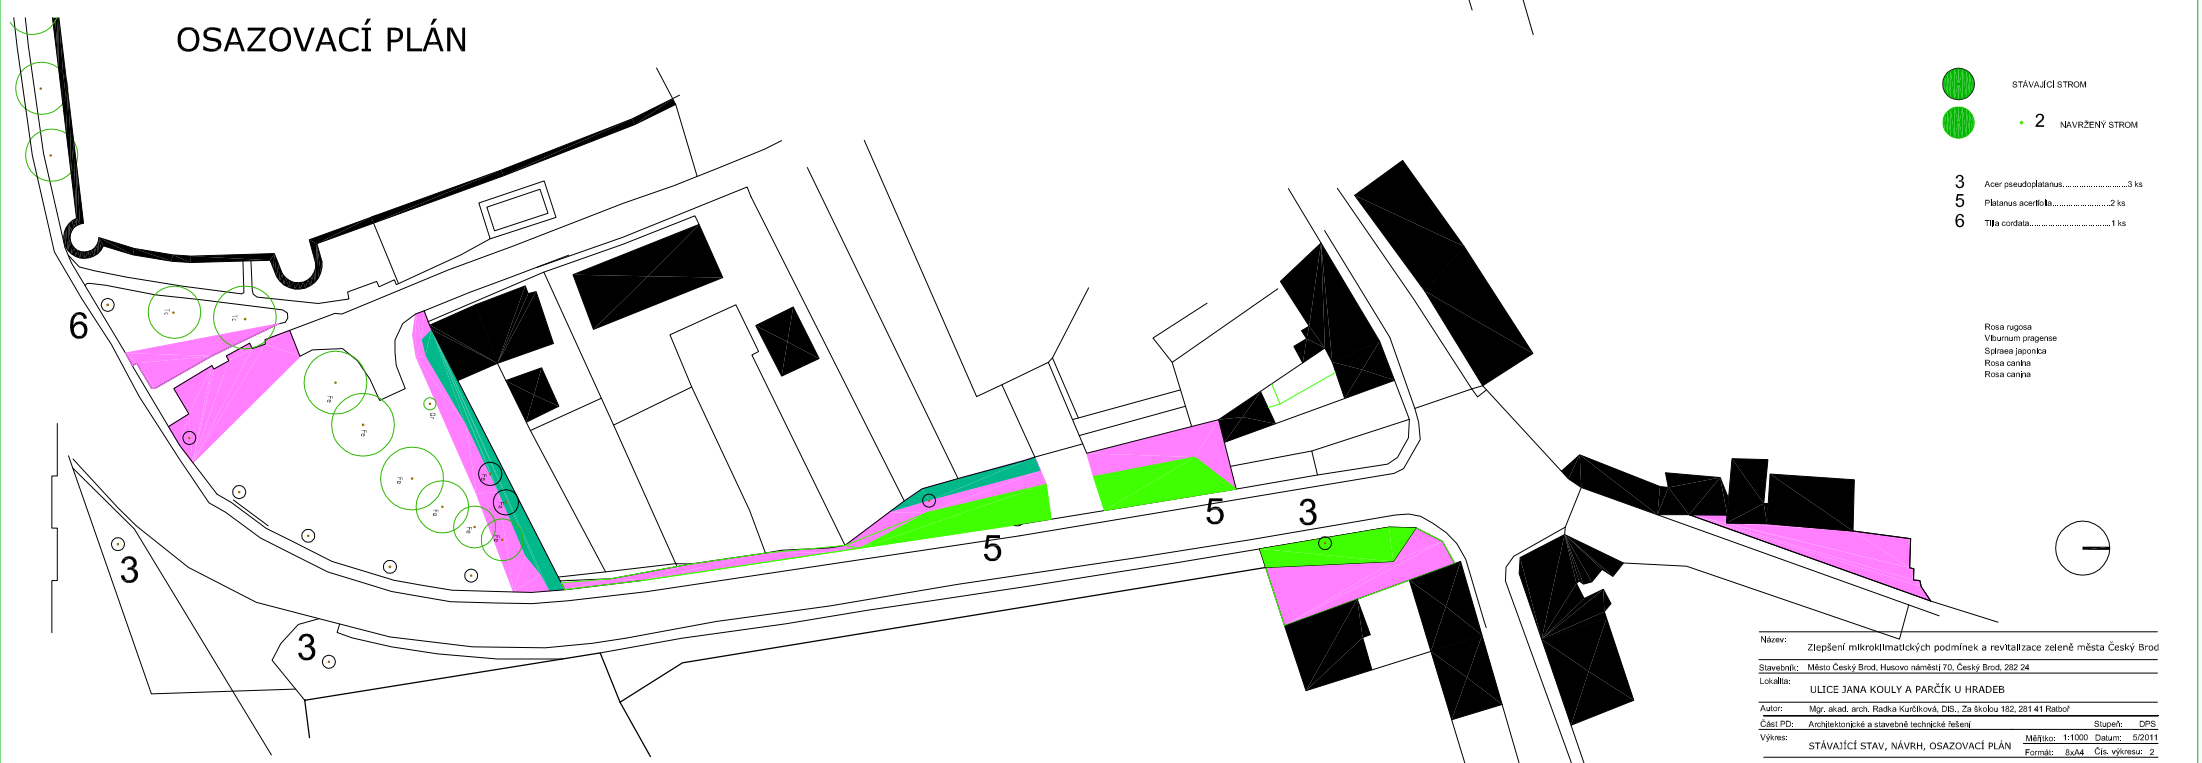

- STÁVAJÍCÍ STROM
- 2 NAVRŽENÝ STROM
- 3 Acer pseudoplatanus.....3 ks
- 5 Platanus acerifolia.....2 ks
- 6 Tilia cordata.....1 ks

- Rosa rugosa
- Viburnum pragnense
- Spiraea japonica
- Rosa canina
- Rosa canina



Název: Zlepšení mikroklimatických podmínek a revitalizace zeleně města Český Brod  
 Stavební: Město Český Brod, Husovo náměstí 70, Český Brod, 282 24  
 Lokalita: ULICE JANA KOULY A PARČEK U HRADEB  
 Autor: Mgr. akad. arch. Radka Kudřová, DiS., Za Školou 152, 281 41 Raibof  
 Číslo PD: Architektonická a stavební technická řešení  
 Stupeň: D2  
 Výkres: STÁVAJÍCÍ STAV, NÁVRH, OSAZOVACÍ PLÁN  
 Měřítko: 1:1000 Datum: 9/2011  
 Formát: A4 Čís. výkresu: 2