STÁVAJÍCÍ STAV A KÁCENÍ

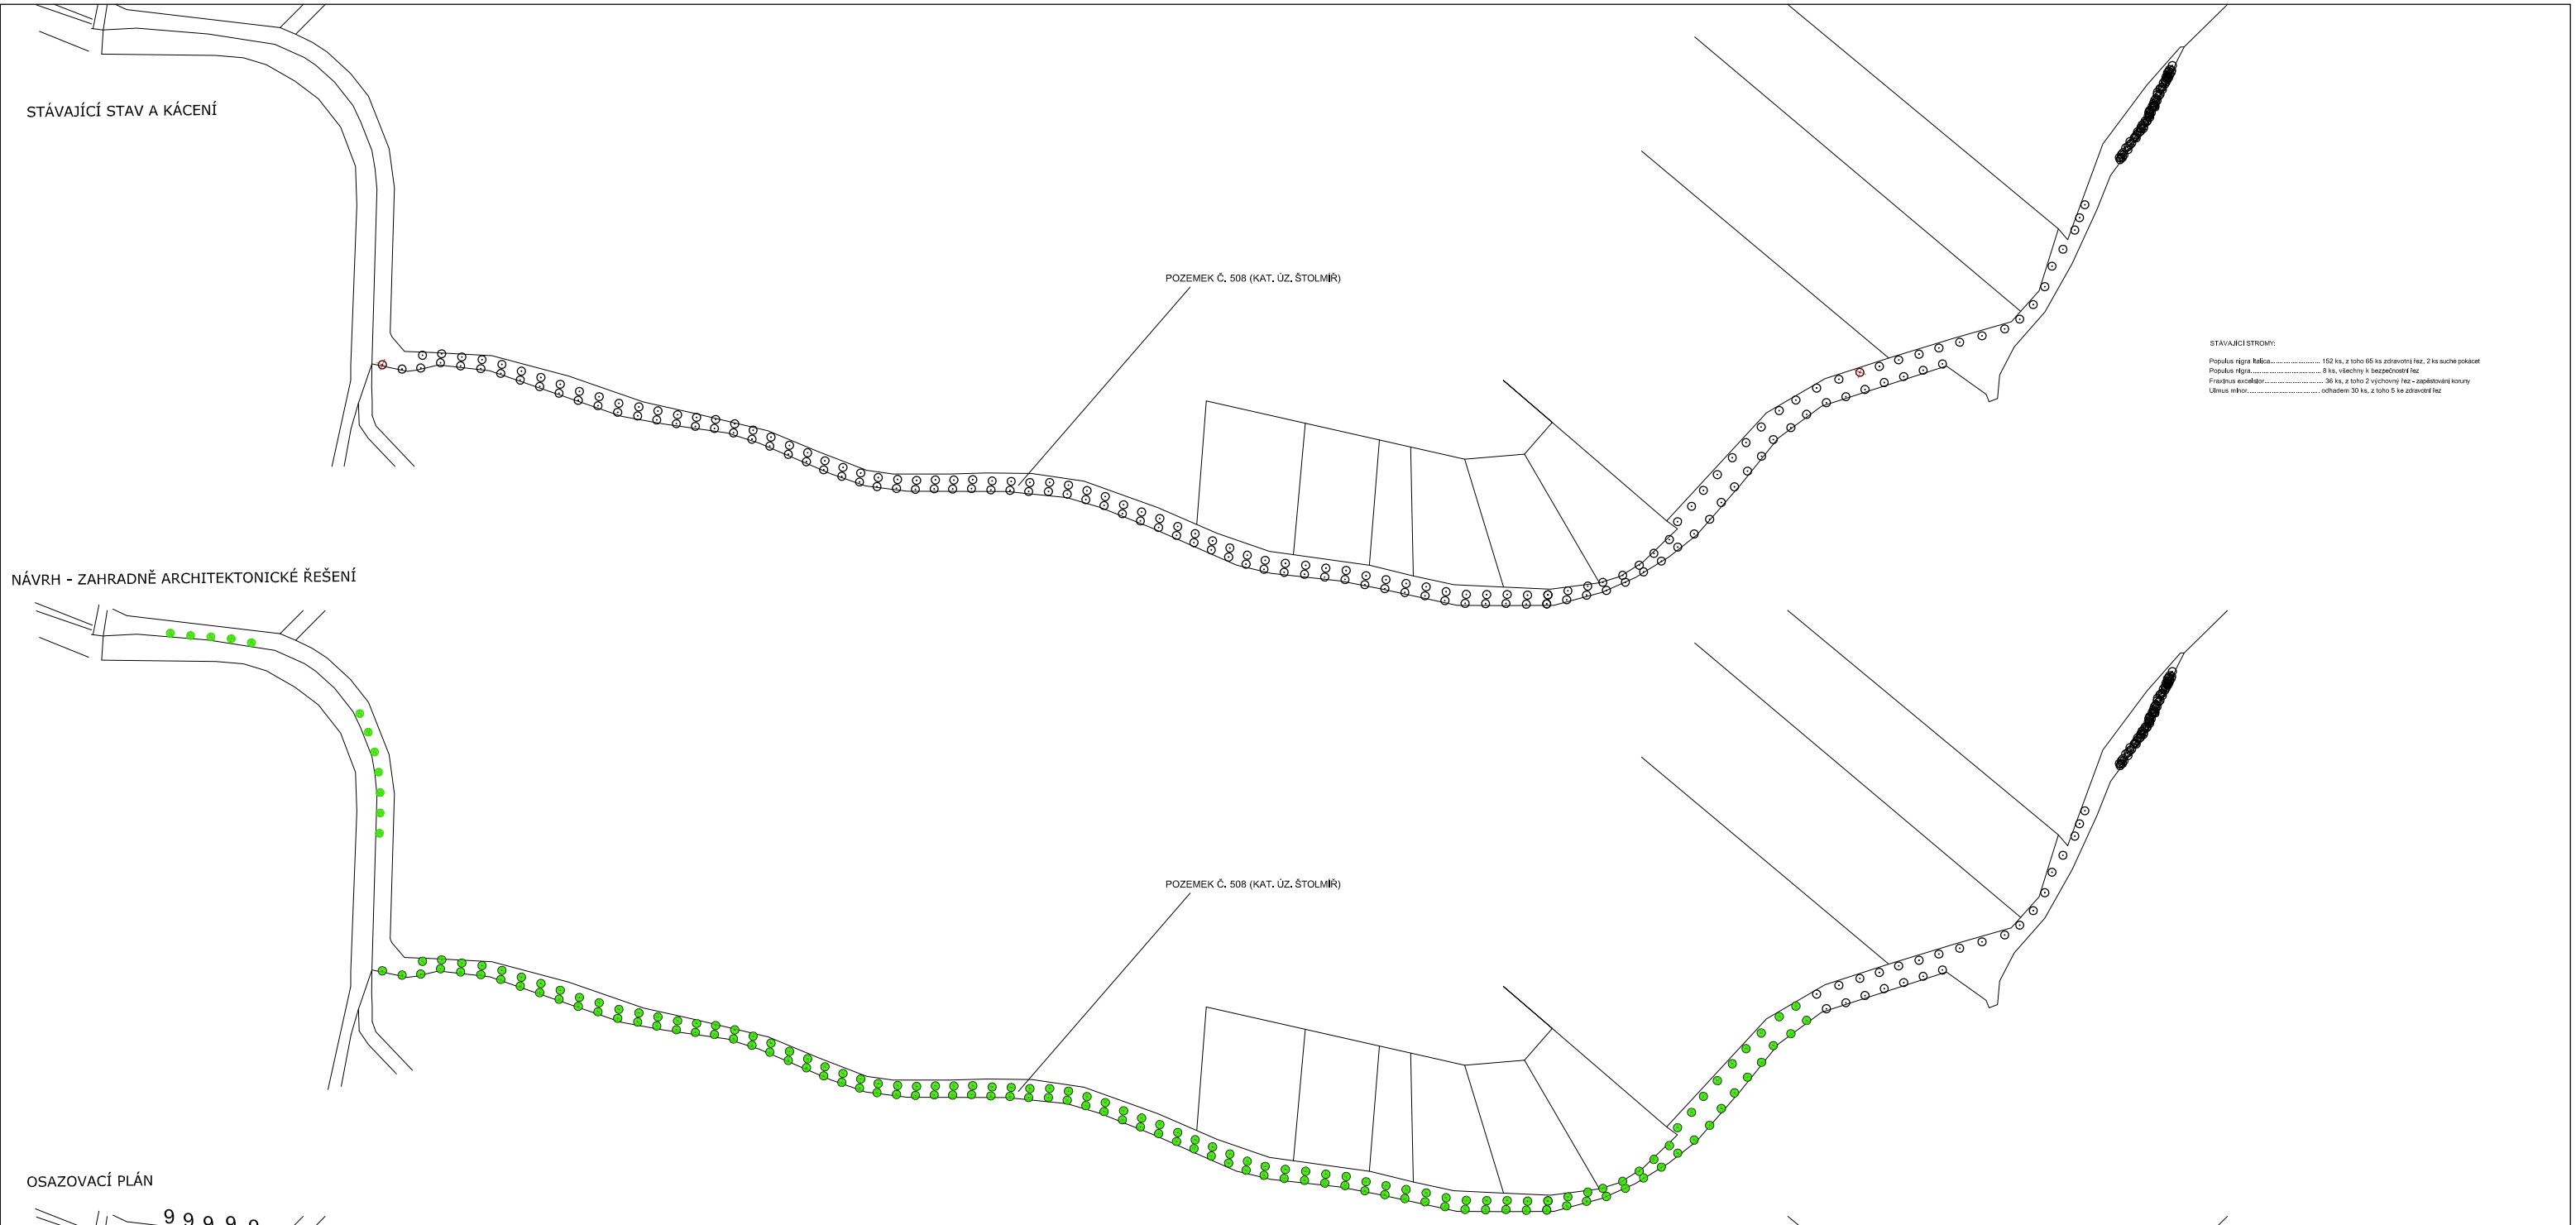

STÁVAJÍCÍ STROMY:

Populus nigra Italica..... 152 ks, z toho 65 ks zdravotní řez, 2 ks suché pokácet
Populus nigra..... 8 ks, všechny k bezpečnostní řez
Fraxinus excelsior..... 36 ks, z toho 2 výchovný řez - zapěstování koruny
Ulmus minor..... odhadem 30 ks, z toho 5 ke zdravotní řez

NÁVRH - ZAHRADNĚ ARCHITEKTONICKÉ ŘEŠENÍ

OSAZOVACÍ PLÁN

STÁVAJÍCÍ STROM

9 NAVRŽENÝ STROM

9 Populus nigra Italica..... 12 ks

Název:	Zlepšení mikroklimatických podmínek a revitalizace zeleně města Český Brod
Stavebník:	Město Český Brod, Husovo náměstí 70, Český Brod, 282 24
Lokalita:	POLNÍ CESTA DO ŠTOLMÍŘE
Autor:	Mgr., akad. arch. Radka Kunčíková, DiS., Za školou 182, 281 41 Ratboř
Část PD:	Architektonické a stavebně technické řešení — Stupeň: DPS
Výkres:	STÁVAJÍCÍ STAV, NÁVRH, OSAZOVACÍ PLÁN — Měřítko: 1:1000 Datum: 5/2011; Formát: 8xA4 Čís. výkresu: 11