



# STÁVAJÍCÍ STAV

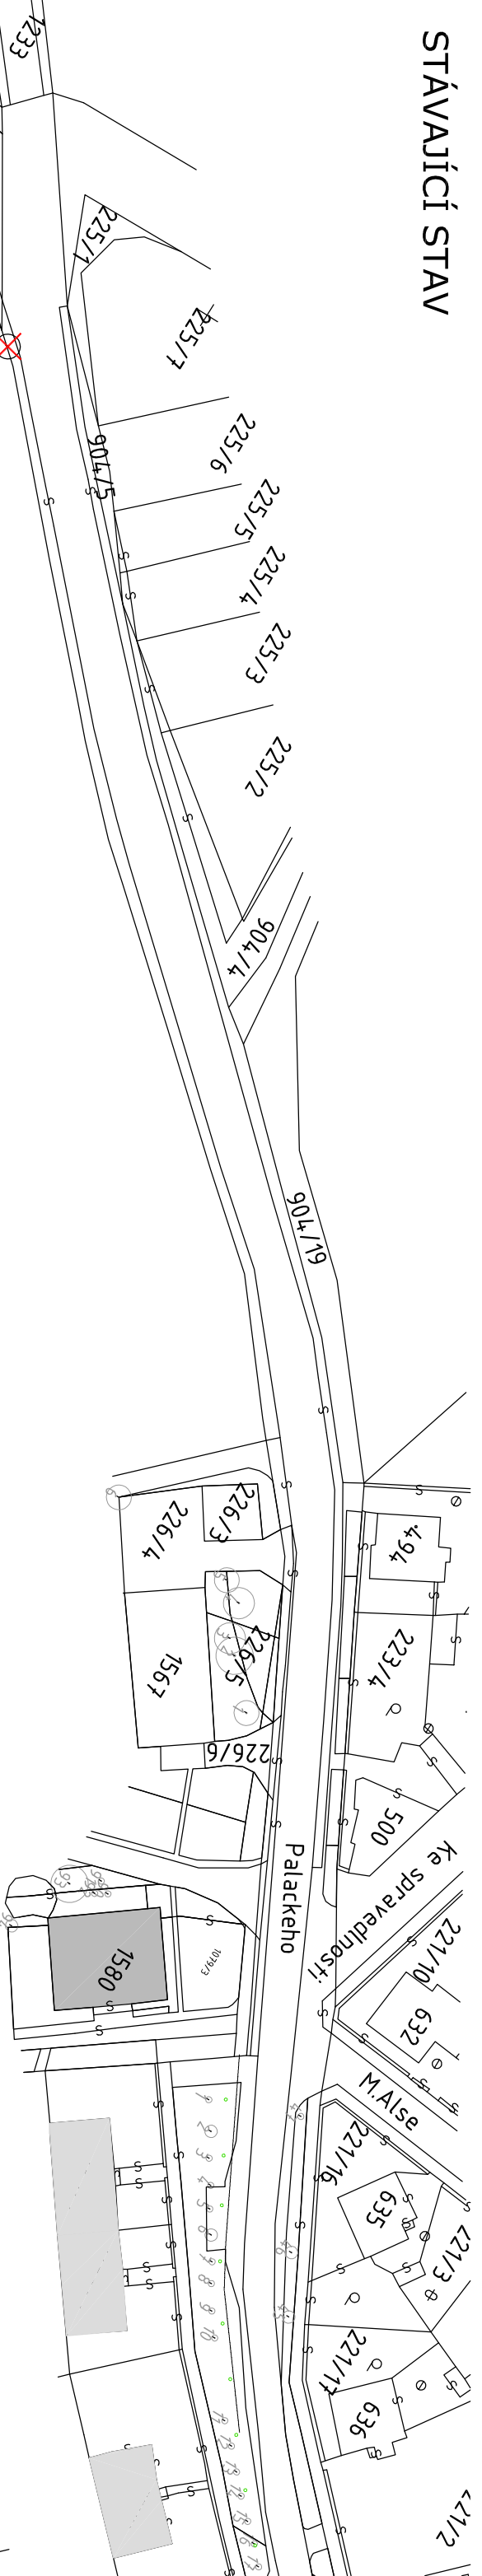


1/Pd

# NÁVRH - ZAHRADNĚ ARCHITEKTONICKÉ ŘEŠENÍ

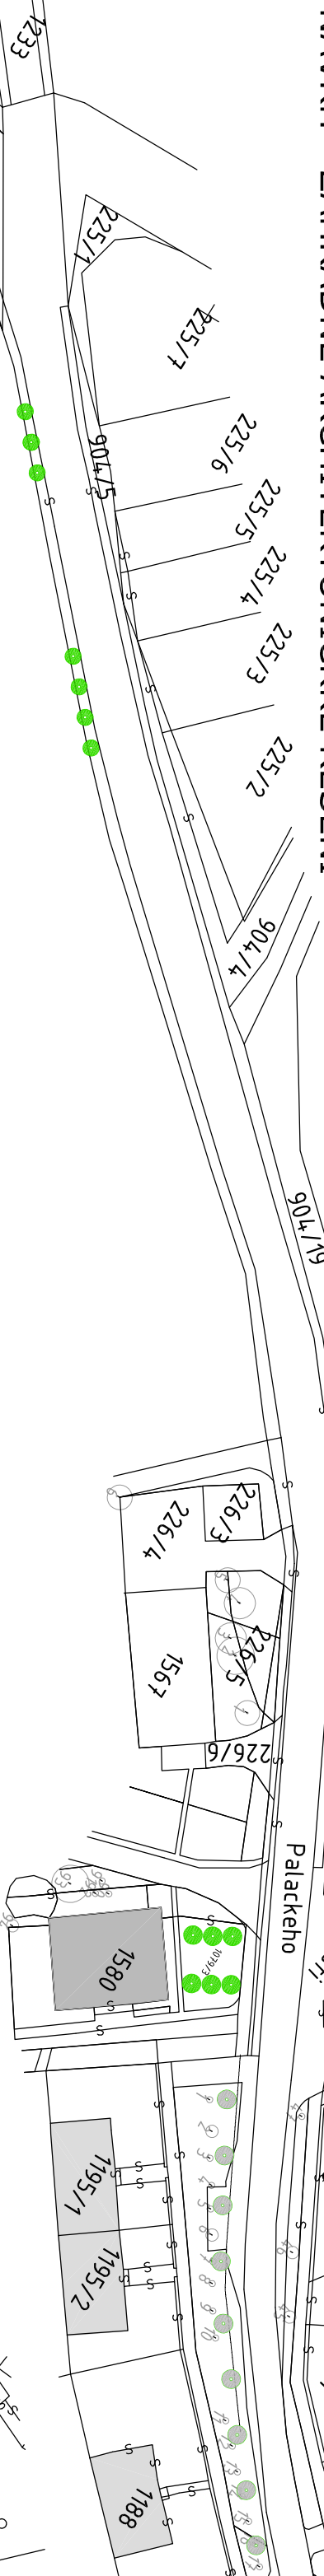

# OSAZOVACÍ PLÁN

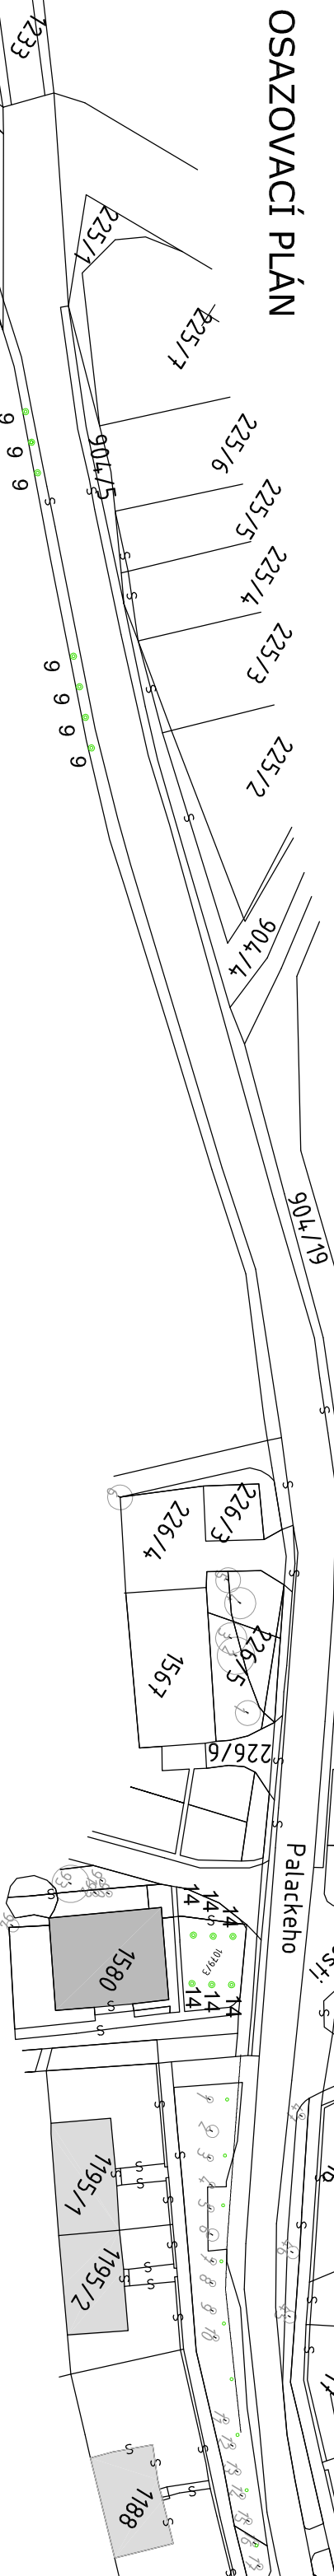

- 9 NAVRŽENÝ STROM
- STÁVAJÍCÍ STROM
- STÁVAJÍCÍ STROM LISTNATÝ K POKÁCENÍ
- STÁVAJÍCÍ STROM LISTNATÝ NA SOUSEDNÍM NEŘEŠENÉM POZEMLÍ
- 9 Populus nigra (ulice)..... 7 ks
- 14 Fraxinus excelsior (Nám)..... 6 ks

Název: Zlepšení mikroklimatických podmínek a revitalizace zeleně města Český Brod

Stavebník: Město Český Brod, Husovo náměstí 70, Český Brod, 282 24

Lokalita: ULICE PALACKÉHO

Autor: Mgr. akad. arch. Radka Kurčíková, DiS., Za školou 182, 281 41 Ratboř

Část PD: Architektonické a stavebně technické řešení      Stupeň: DPS  
Výkres: STÁVAJÍCÍ STAV, NÁVRH, OSAZOVACÍ PLÁN      Měřítko: 1:1000 Datum: 5/2011  
Formát: 8xA4      Čís. výkresu: 4