



STÁVAJÍCÍ STAV

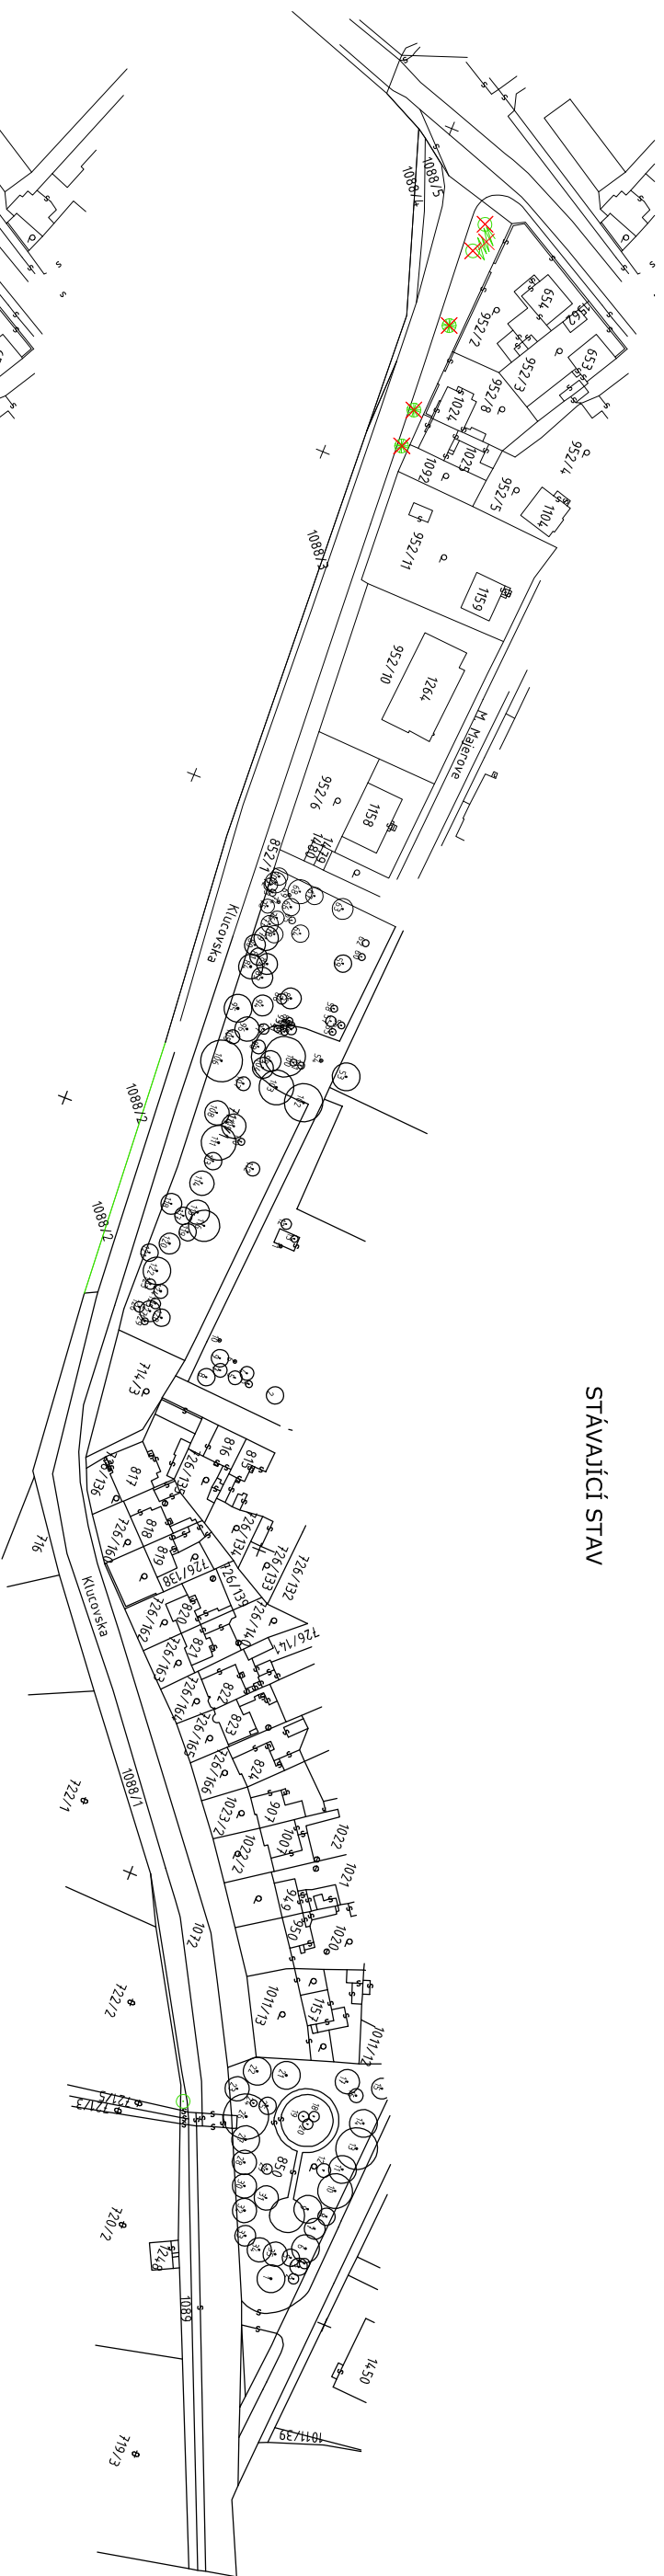

NÁVRH - ZAHRADNĚ ARCHITEKTONICKÉ ŘEŠENÍ



OSAZOVACÍ PLÁN

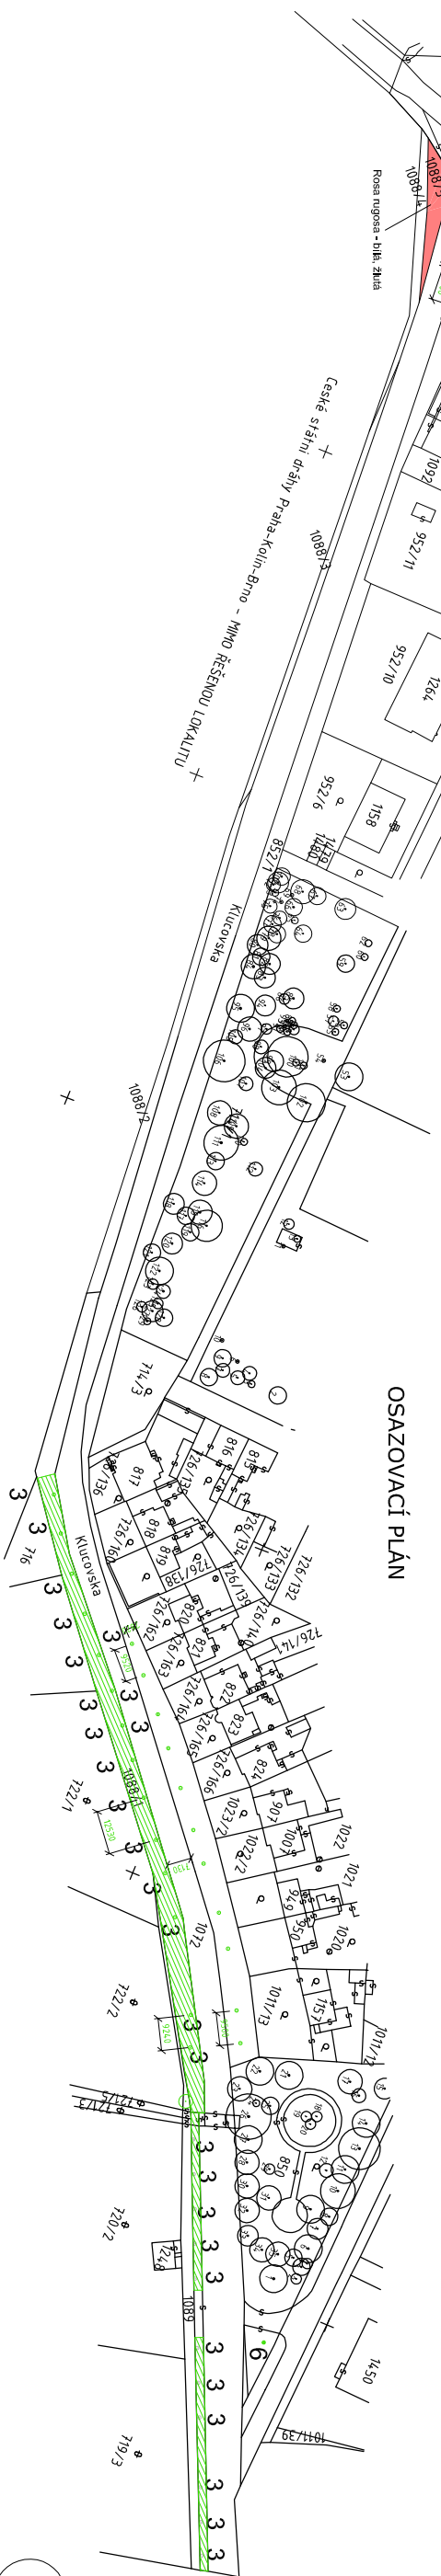

1

-  NAVRŽENÁ TRAVNATÁ PLOCHA
-  KEROVÁ VYSAZBA PLOCHA
-  STÁVAJÍCÍ STROM
-  NAVRŽENÝ STROM

- c** Rosa nuposa bílá.....140 ks
- d** Rosa nuposa žlutá.....140 ks
- 3** Acer pseudoplatanus.....1 ks + 25 ks
- 6** Tilia cordata.....1 ks

STÁVAJÍCÍ STROM LISTNATÝ K POKÁČENÍ A KŘEŘE K ODSYTRÁNĚNÍ
 STÁVAJÍCÍ STROM JEHLIČNATÝ (PICEA PLUMBENS) K POKÁČENÍ

Stromy na pozemku 1088/1 a 1072 budou umístěny 1,0 m od okraje vodního průtoku (resp. ozečmené křepice) zářezem.
 Před započátím výkopových prací musí být vyčleněny sítě technického vybavení a hranice pozemku 1088/1.
 Název: Zlepšení mikroklimatických podmínek a revitalizace zeleně města Český Brod
 Stavbytel: Město Český Brod, Husovo náměstí 70, Český Brod, 282 24
 Lokalita: ULICE KLUČOVSKÁ
 Autor: Mgr. akad. arch. Radek Karel, DIS., Za skobou 182, 281 41 Raboh
 Části PD: Architektonické a stavební technické řešení
 Výves: STÁVAJÍCÍ STAV, NÁVRH, OSAZOVACÍ PLÁN
 Datum: 5.2011
 Formát: A4 Čís. výkresu: 9