




STÁVAJÍCÍ STAV A ZAHRADNĚ ARCHITEKTONICKÉ ŘEŠENÍ

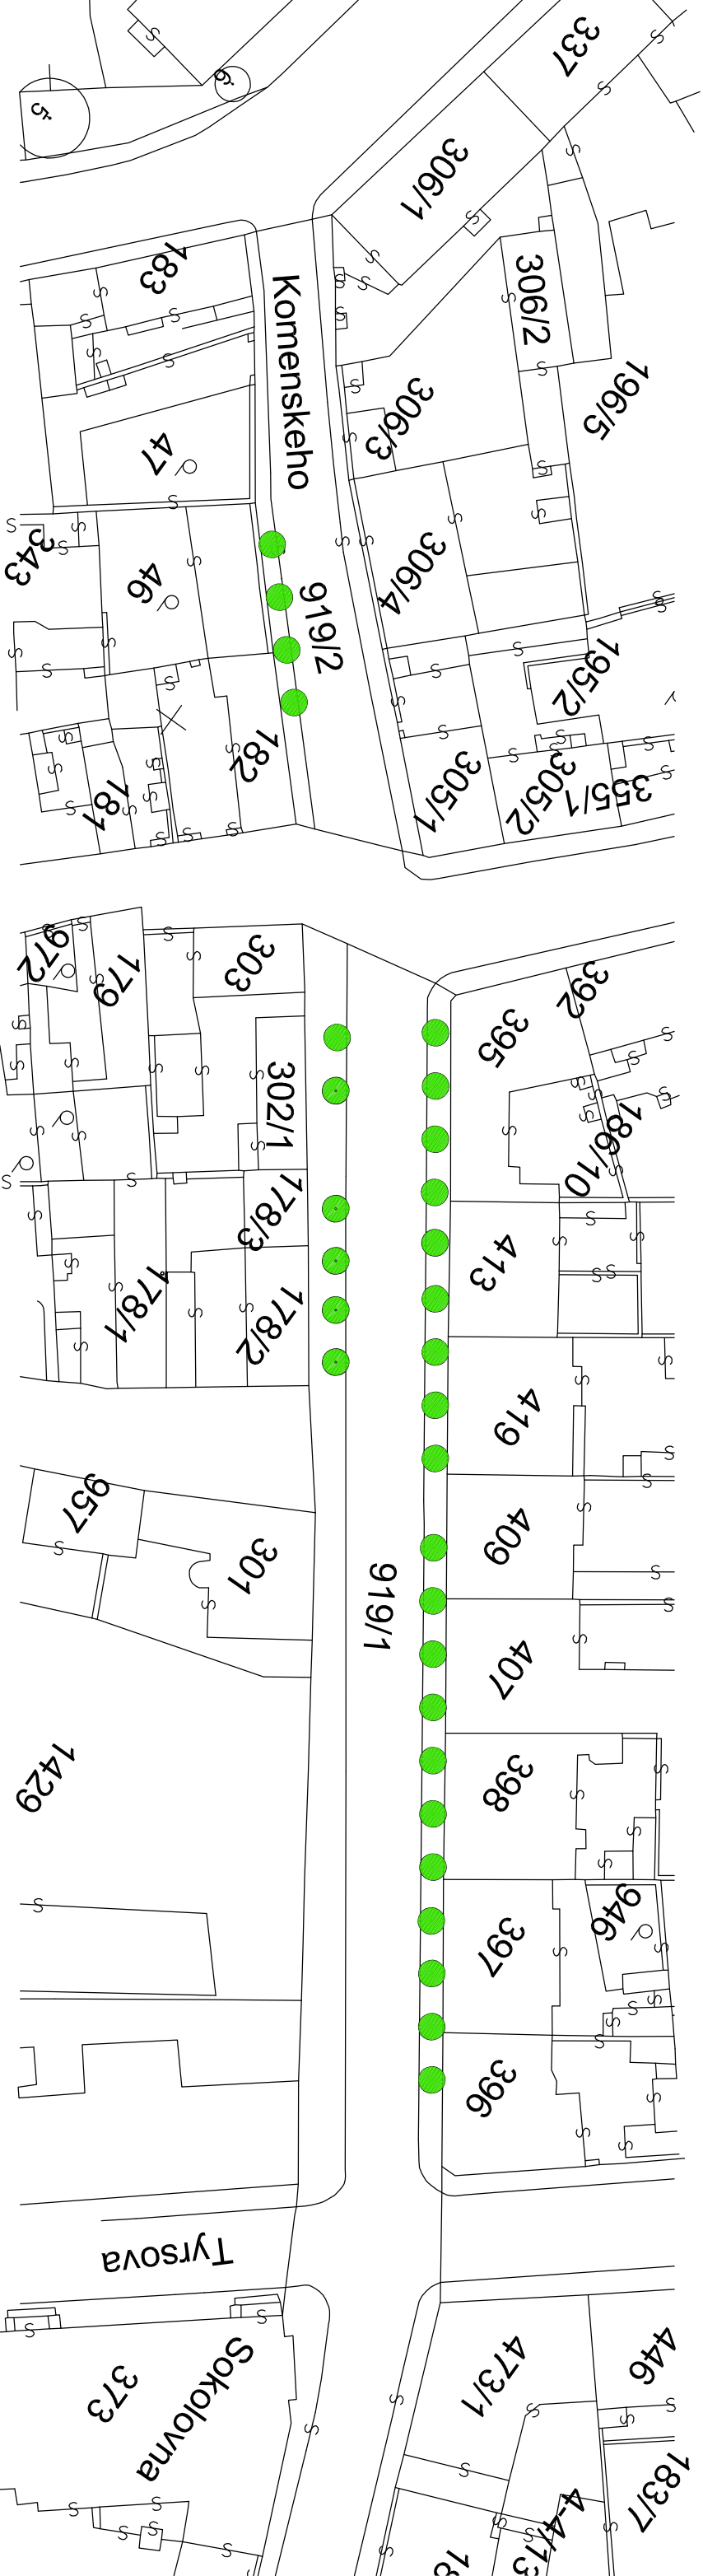


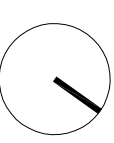
OSAZOVACÍ PLÁN

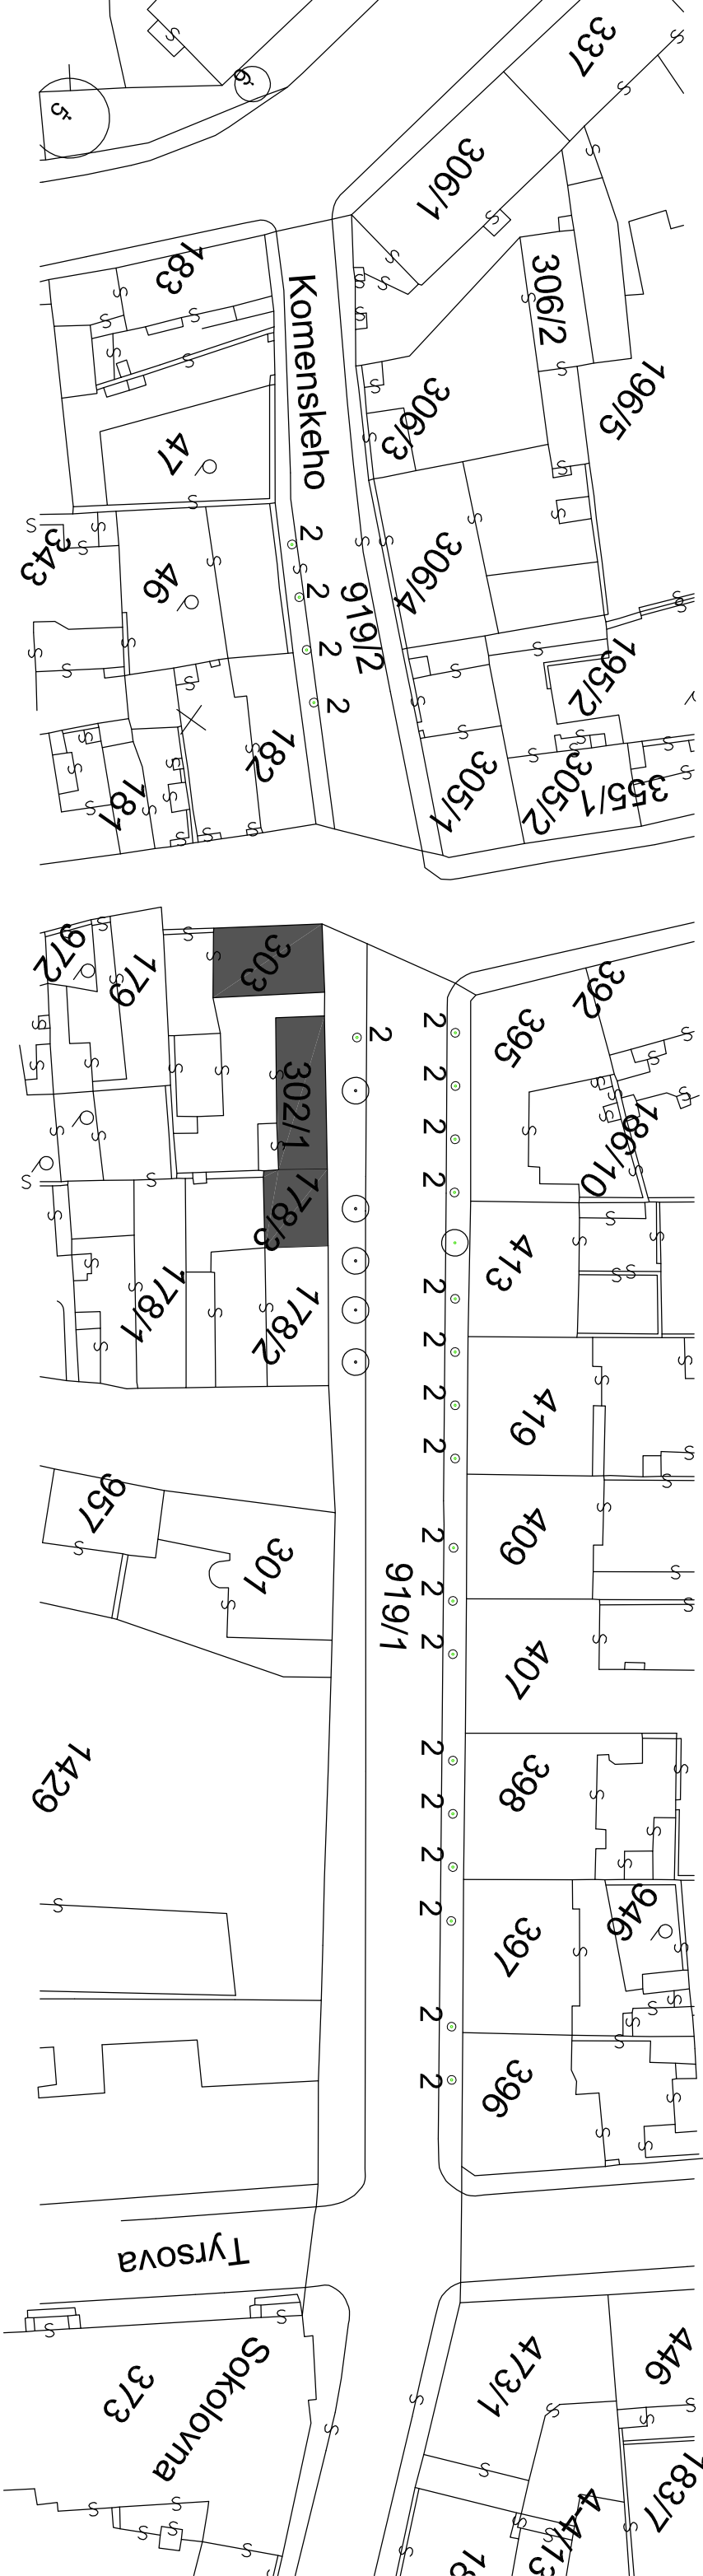

 STÁVAJÍCÍ STROM

 2 NAVRŽENÝ STROM

 2 Acer platanoides Globosum.....22 ks



Název: Zlepšení mikroklimatických podmínek a revitalizace zeleně města Český Brod

Stavebník: Město Český Brod, Husovo náměstí 70, Český Brod, 282 24

Lokalita: ULICE KOMENSKÉHO

Autor: Mgr. akad. arch. Radka Kurčíková, DiS., Za školou 182, 281 41 Raibof

Část PD: Architektonické a stavebně technické řešení

Výkres: NÁVRH

Měřítko: 1:1000 Datum: 5/2011

Formát: 8xA4 Čís. výkresu: 10