



STÁVAJÍCÍ STAV

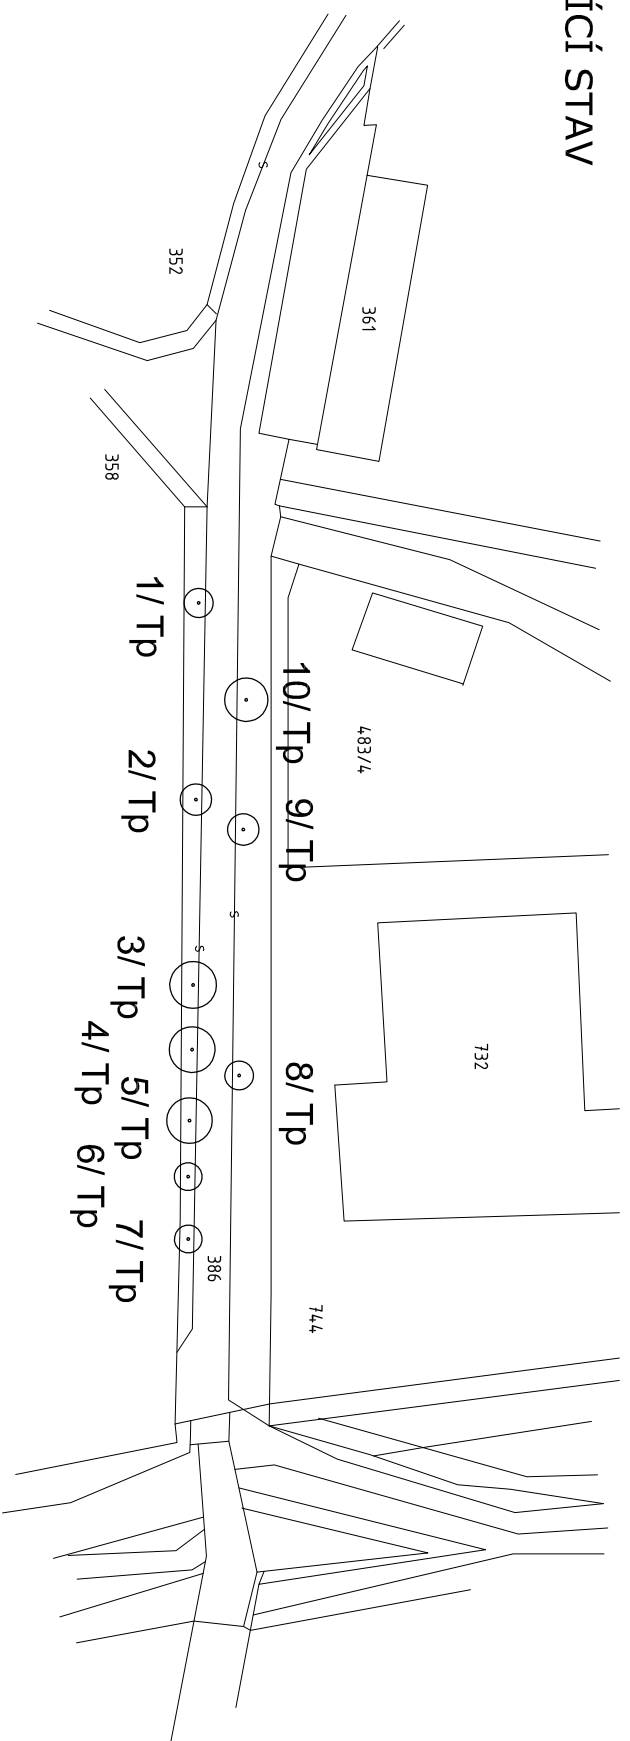

○ STÁVAJÍCÍ STROM (Tilia platyphyllos)

1/1 Tp


NÁVRH - ZAHRADNĚ ARCHITEKTONICKÉ ŘEŠENÍ

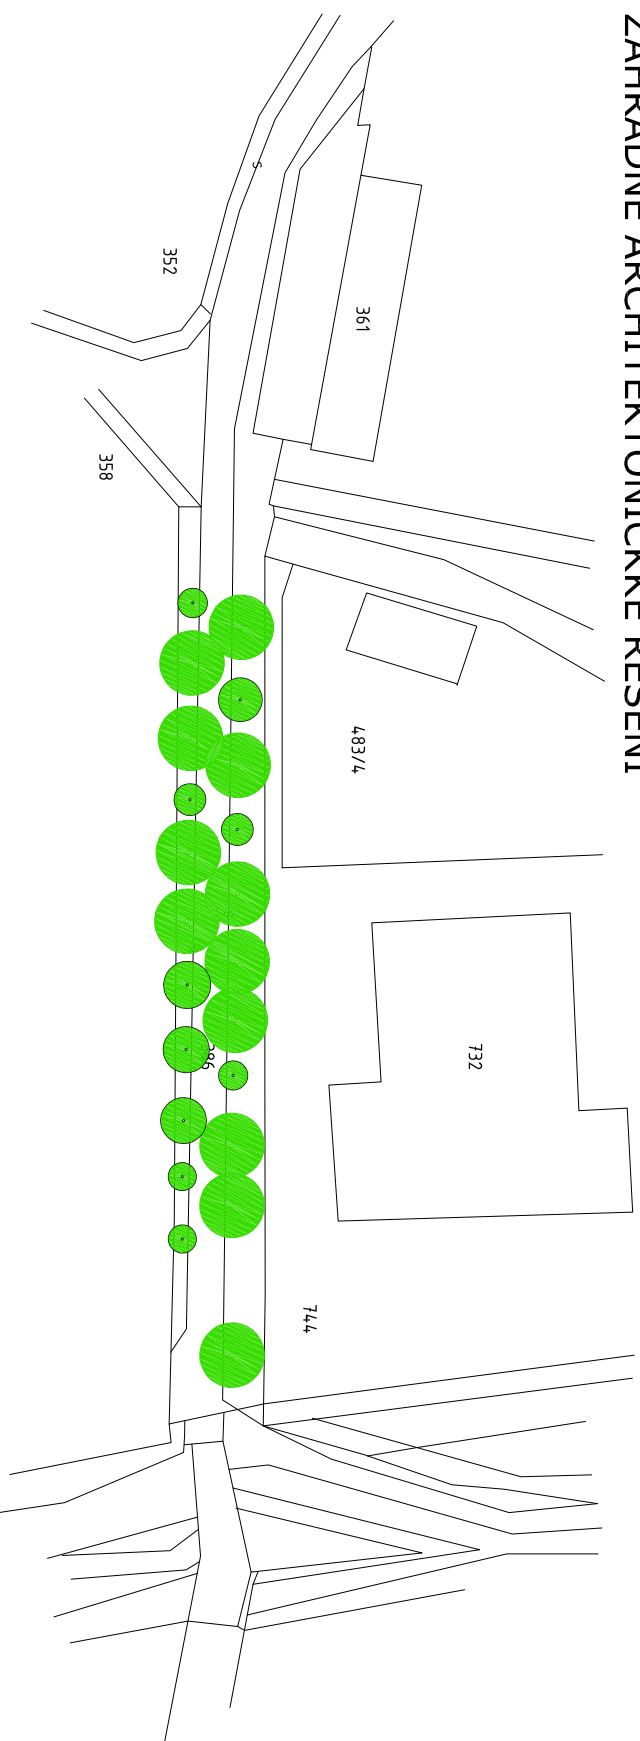

○ STÁVAJÍCÍ STROM


● NAVRŽENÝ STROM

OSAZOVACÍ PLÁN

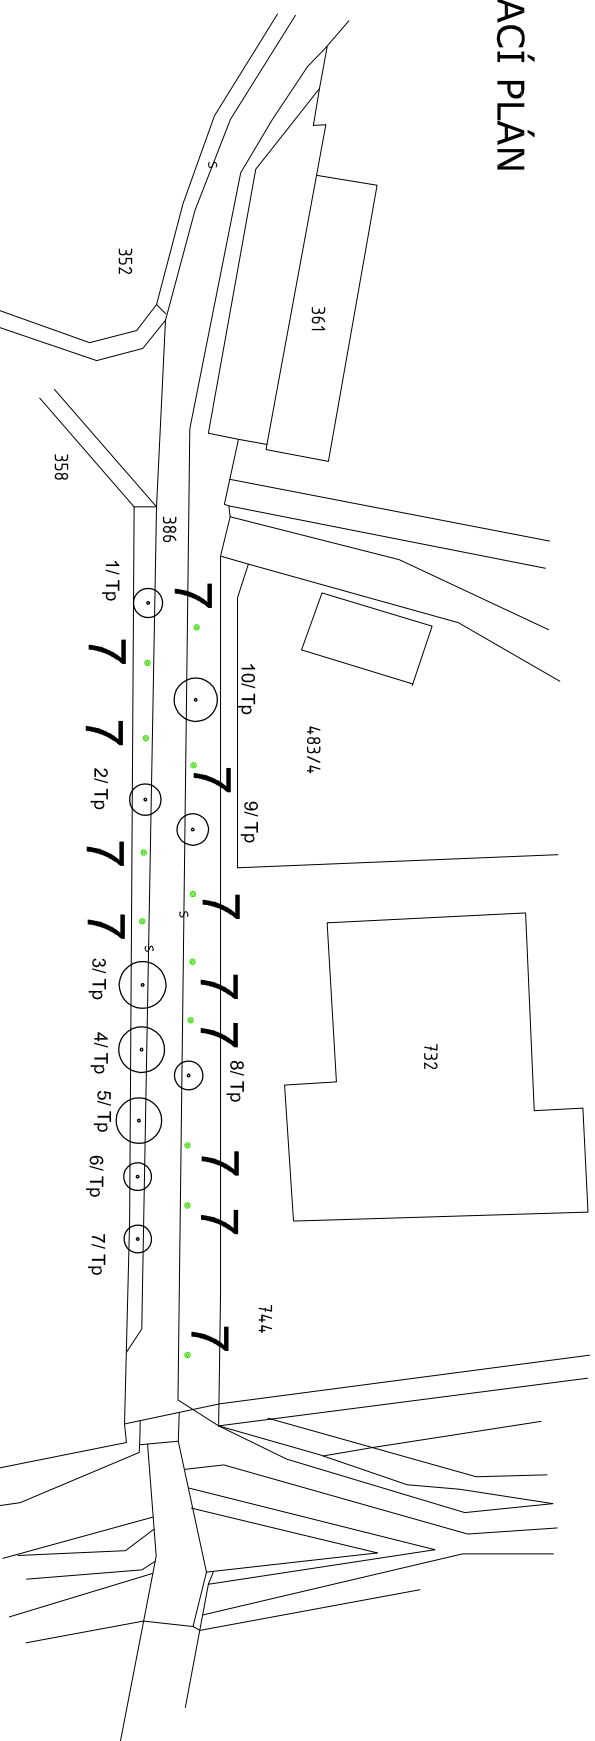

● NAVRŽENÝ STROM

7 Tilia platyphyllos Rancho..... 12 ks

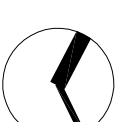

Název:	Zlepšení mikroklimatických podmínek a revitalizace zeleně města Český Brod		
Stavebník:	Město Český Brod, Husovo náměstí 70, Český Brod, 282 24		
Lokalita:	ULICE HRBITOVNÍ		
Autor:	Mgr. akad. arch. Radka Kurčíková, DIS., Za školou 182, 281 41 Raibof	Stupeň:	DPS
Části PD:	Architektonické a stavebně technické řešení	Měřítko:	1:1000
Výkres:	STÁVAJÍCÍ STAV, NÁVRH, OSAZOVACÍ PLÁN	Datum:	5/2011
		Formát:	8xA4 Čís. výkresu: 15