


ZODP.PROJEKTANT	KRESLIL	KONTRLOVAL	ASIG www.asig.cz e-mail: asig@asig.cz
	Adam Hibelbauer		
INVESTOR: město Český Brod	FORMÁT: A3	MĚŘÍTKO:	
AKCE: ČESKÝ BROD, VODNÍ ZDROJE NV1, NV2 NAPOJENÍ NA VEŘEJNÝ VODOVOD	DATUM: srpen 2022	ZAKÁZKA.:	
TERMÍN: 26.9. - 16.10. 2022	Č.VÝKR.:1/1	PARÉ Č.:	
OBSAH:			
— uzavřený úsek			
— objízdná trasa			

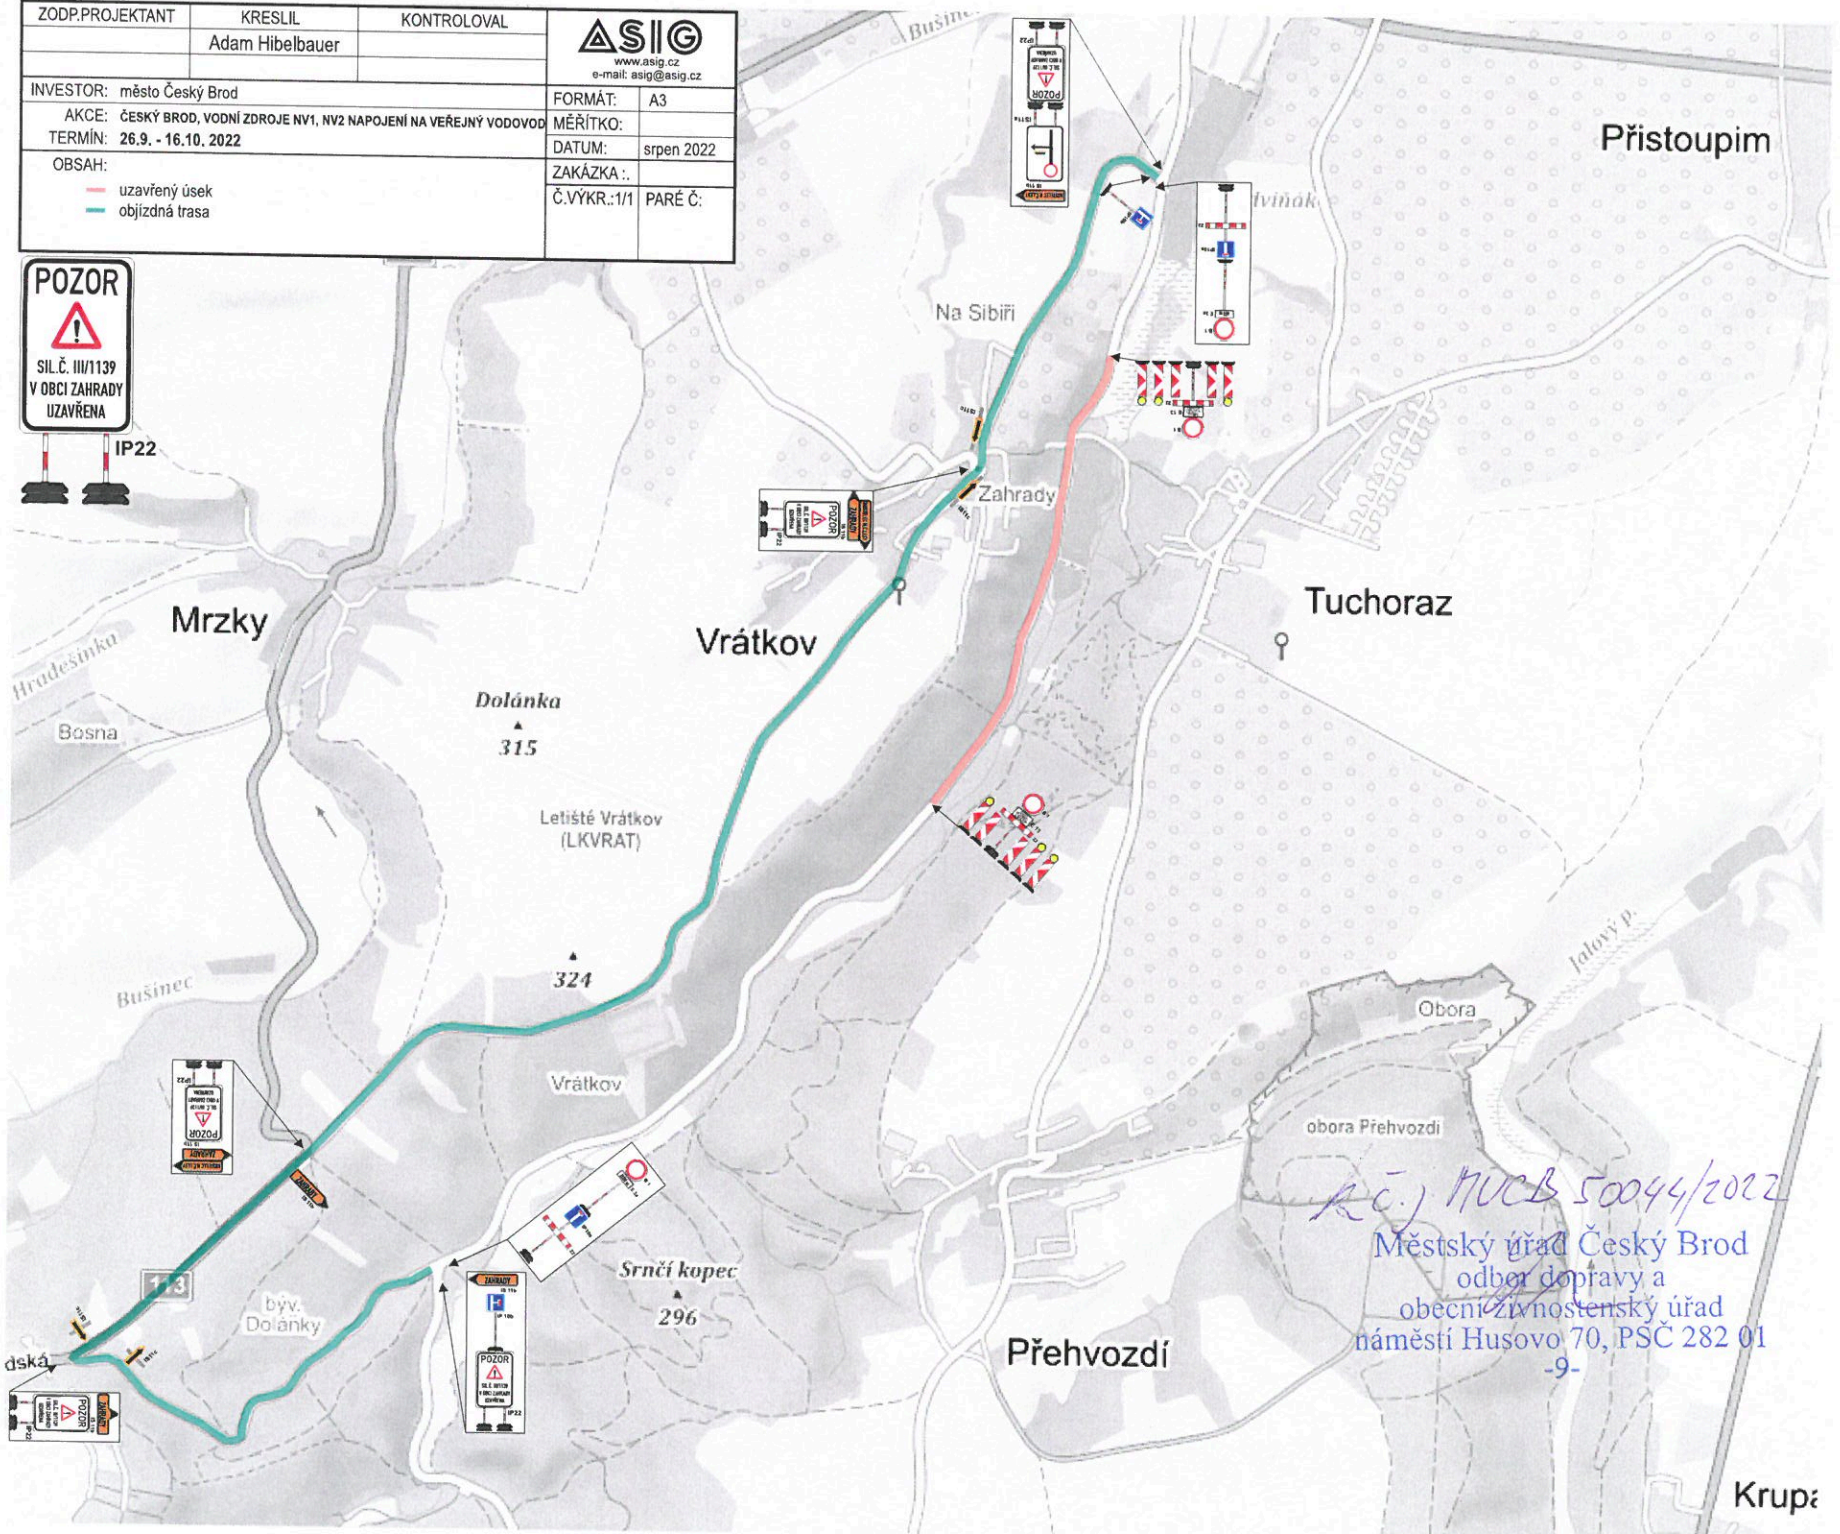

R.č. NUCB 50044/2022
Městský úřad Český Brod
odbor dopravy a
obecní živnostenský úřad
náměstí Husovo 70, PSČ 282 01