


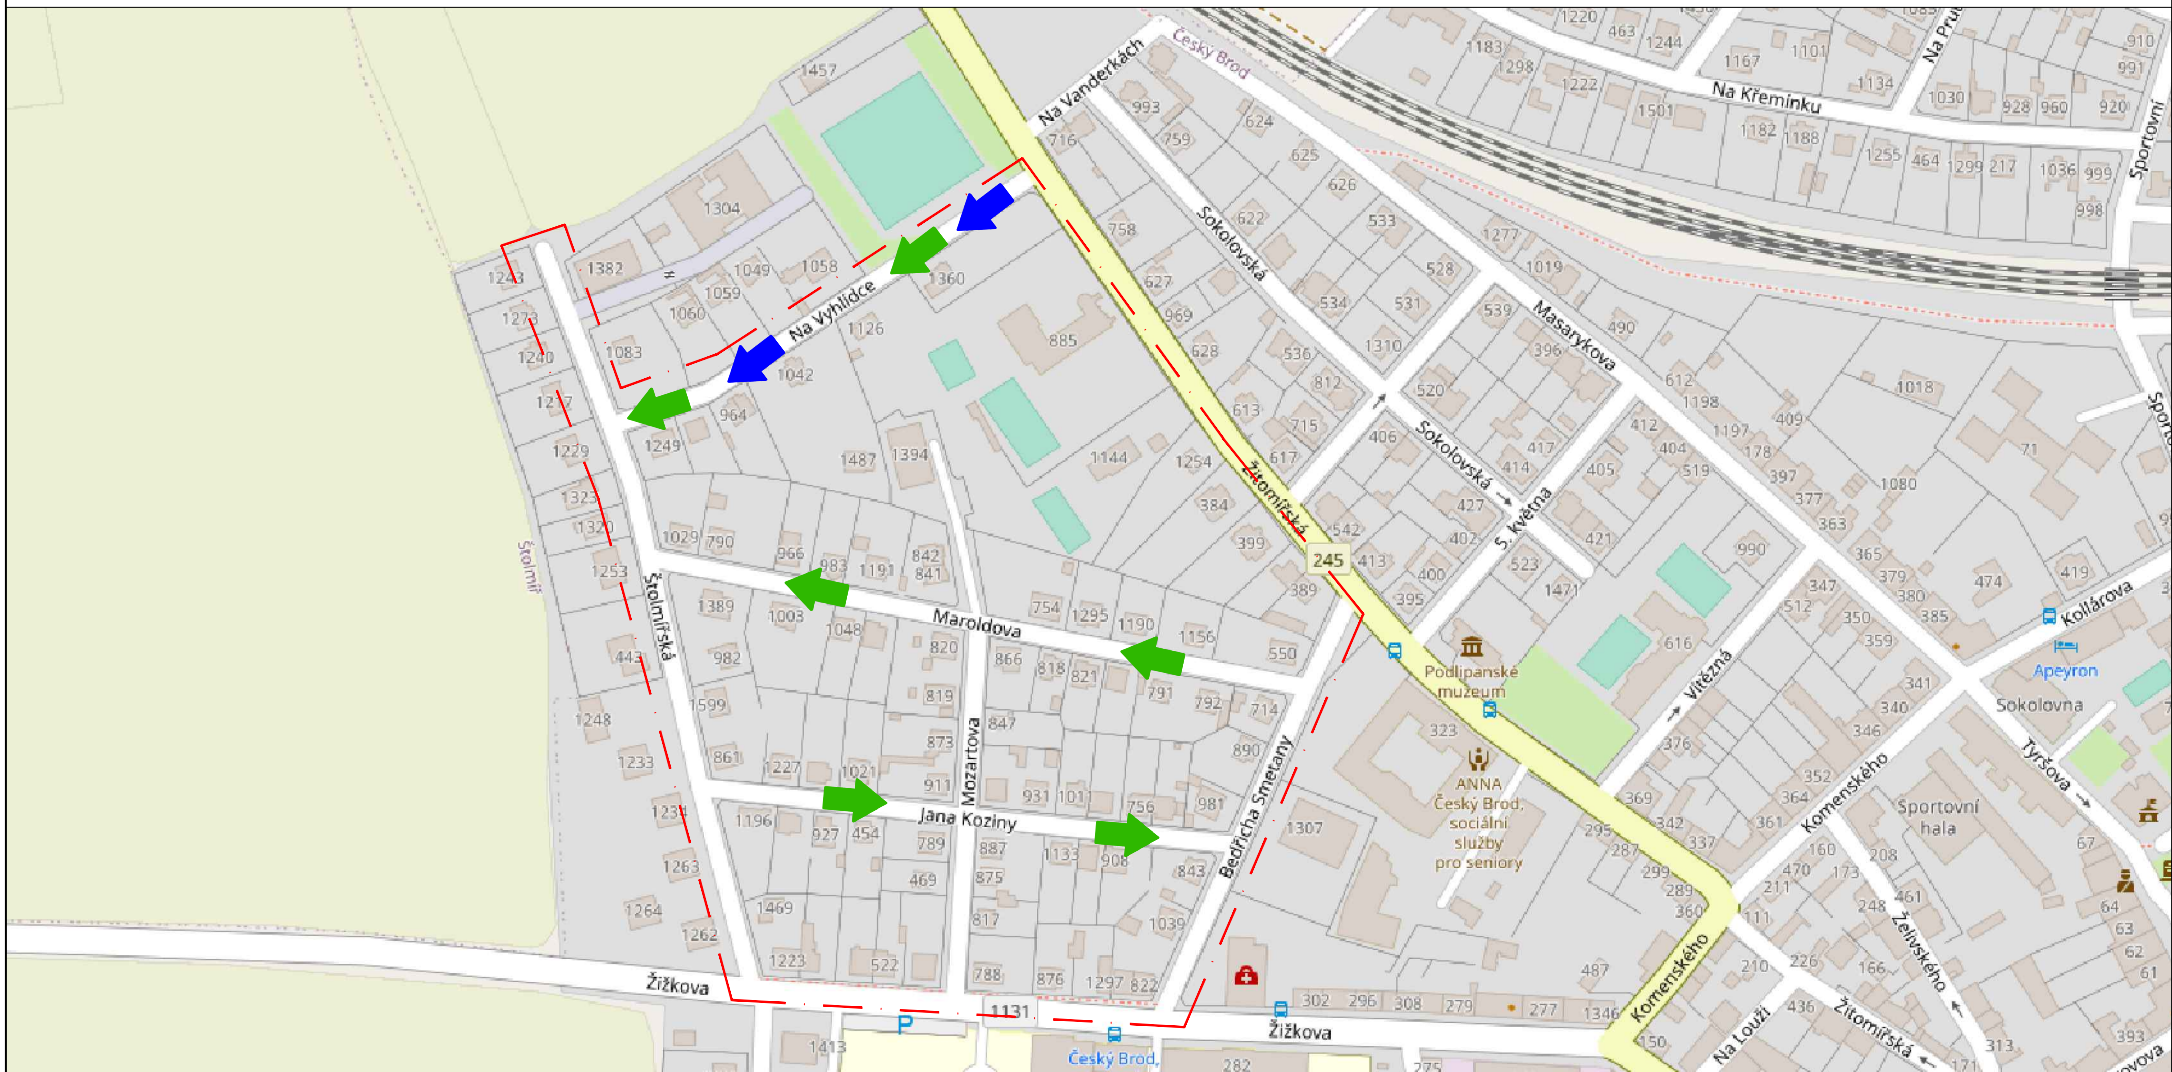


# NAVRHOVANÉ ZJEDNOSMĚRNĚNÍ ULIC V ZÁJMOVÉ OBLASTI



## LEGENDA

-  NAVRHOVANÉ ZJEDNOSMĚRNĚNÍ ULICE VARIANTA "A"
-  NAVRHOVANÉ ZJEDNOSMĚRNĚNÍ ULIC VARIANTA "B"
-  ZÁJMOVÁ OBLAST ZÓNY "30"