


PARK ŠKVÁROVNA

Studie – varianta I. „víceúčelová“

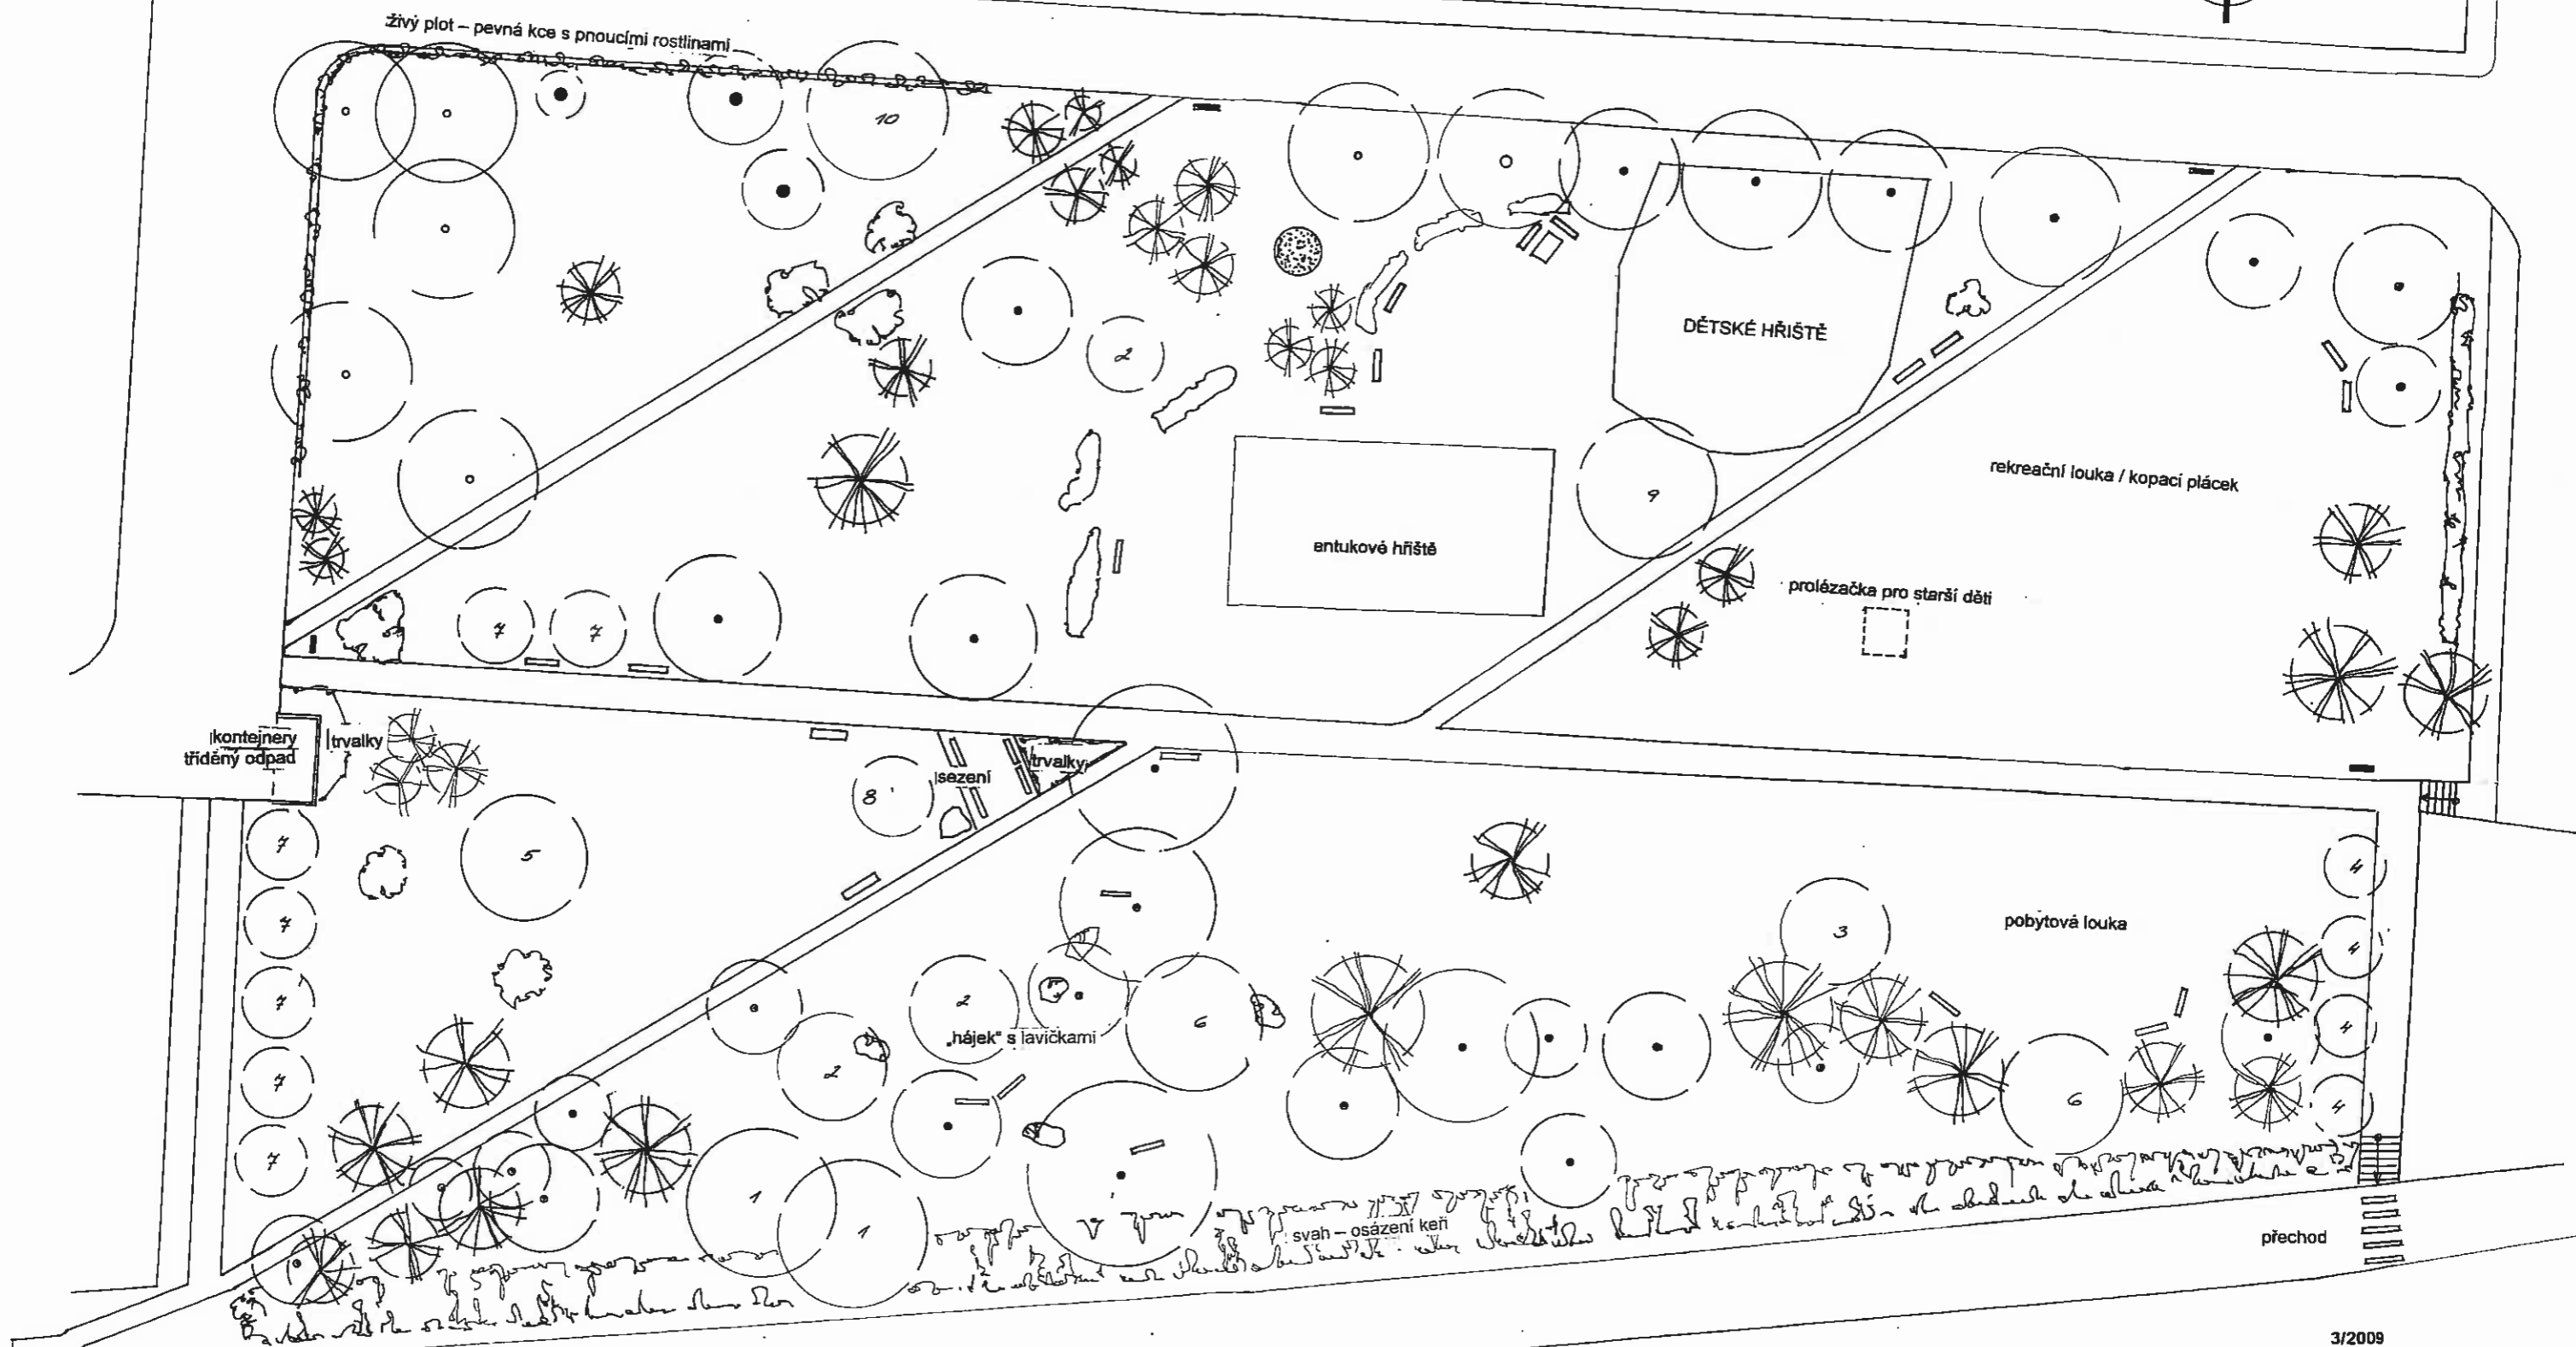

přechod

- keře
- lavičky
- informační tabule
- jehličnany – stávající
- listnáče – stávající
- listnáče stávající
- navržené stromy
- nedávno vysazené

3/2009

