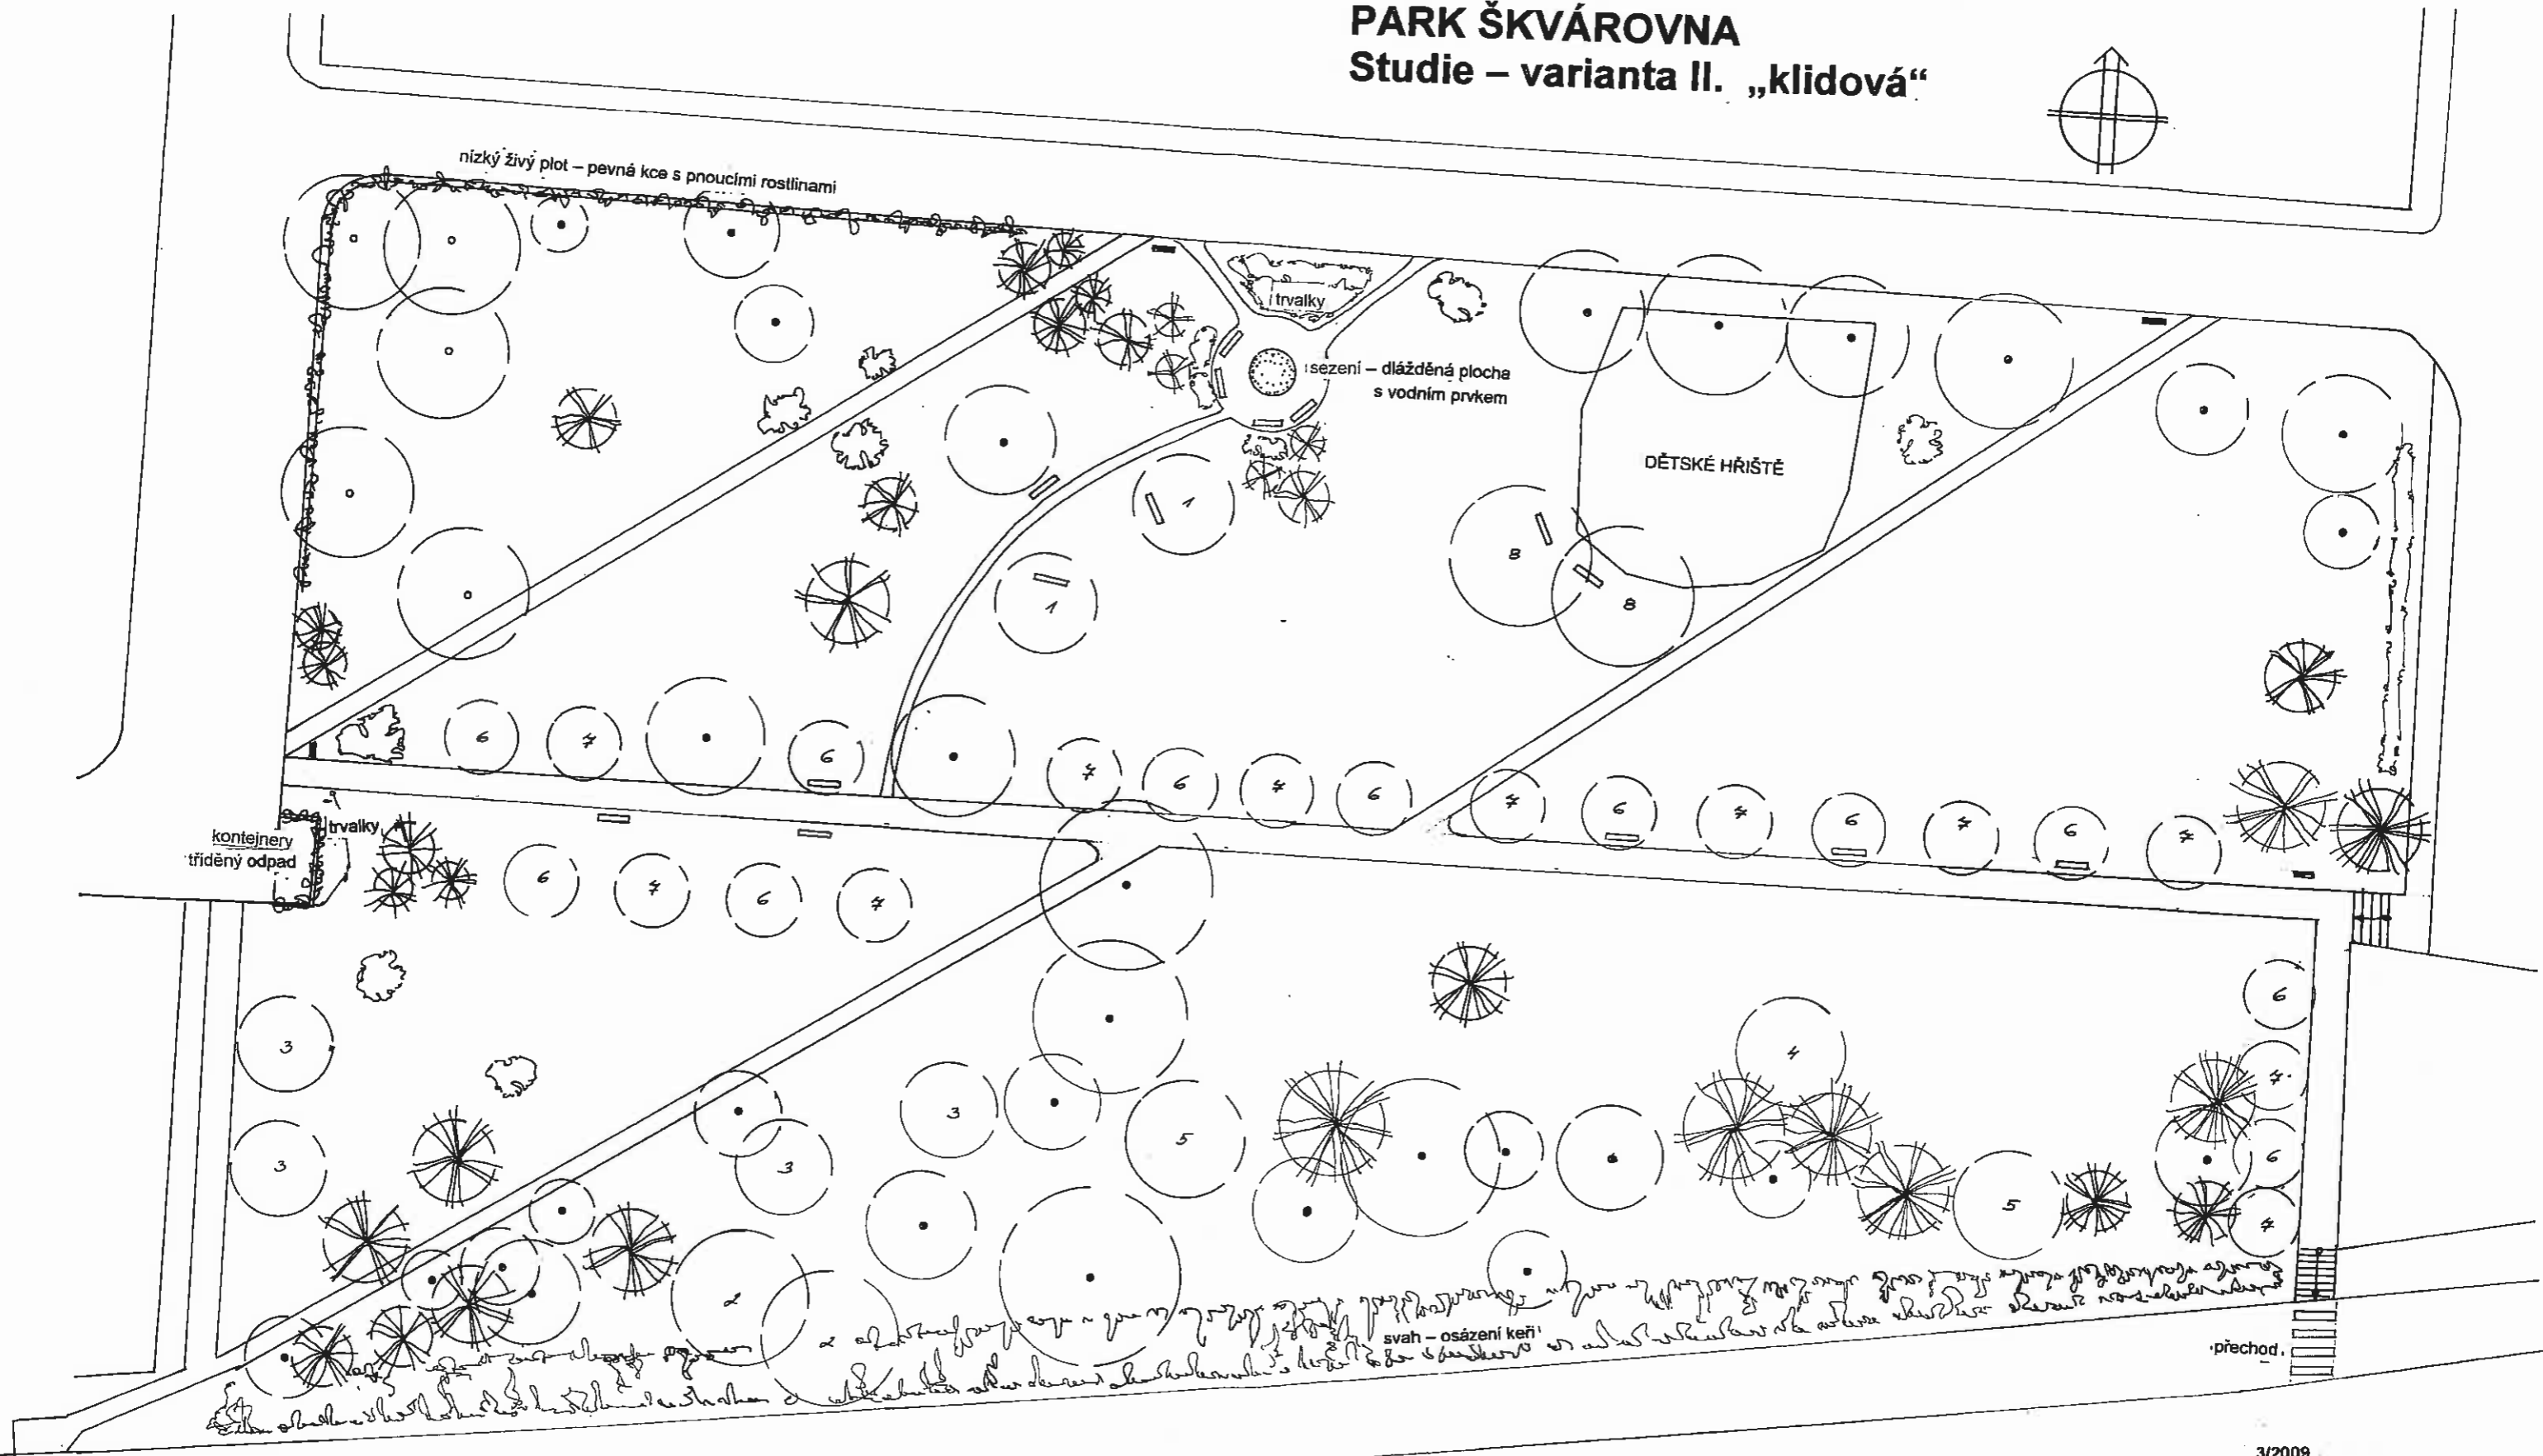
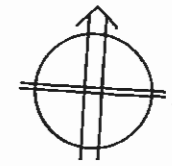

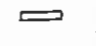




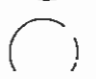


PARK ŠKVÁROVNA

Studie – varianta II. „klidová“



-  keře
-  lavičky
-  informační tabule
-  jehličnany – stávající
-  listnáče – stávající nedávno vysazené
-  listnáče stávající
-  navržené stromy

3/2009

