


Český Brod

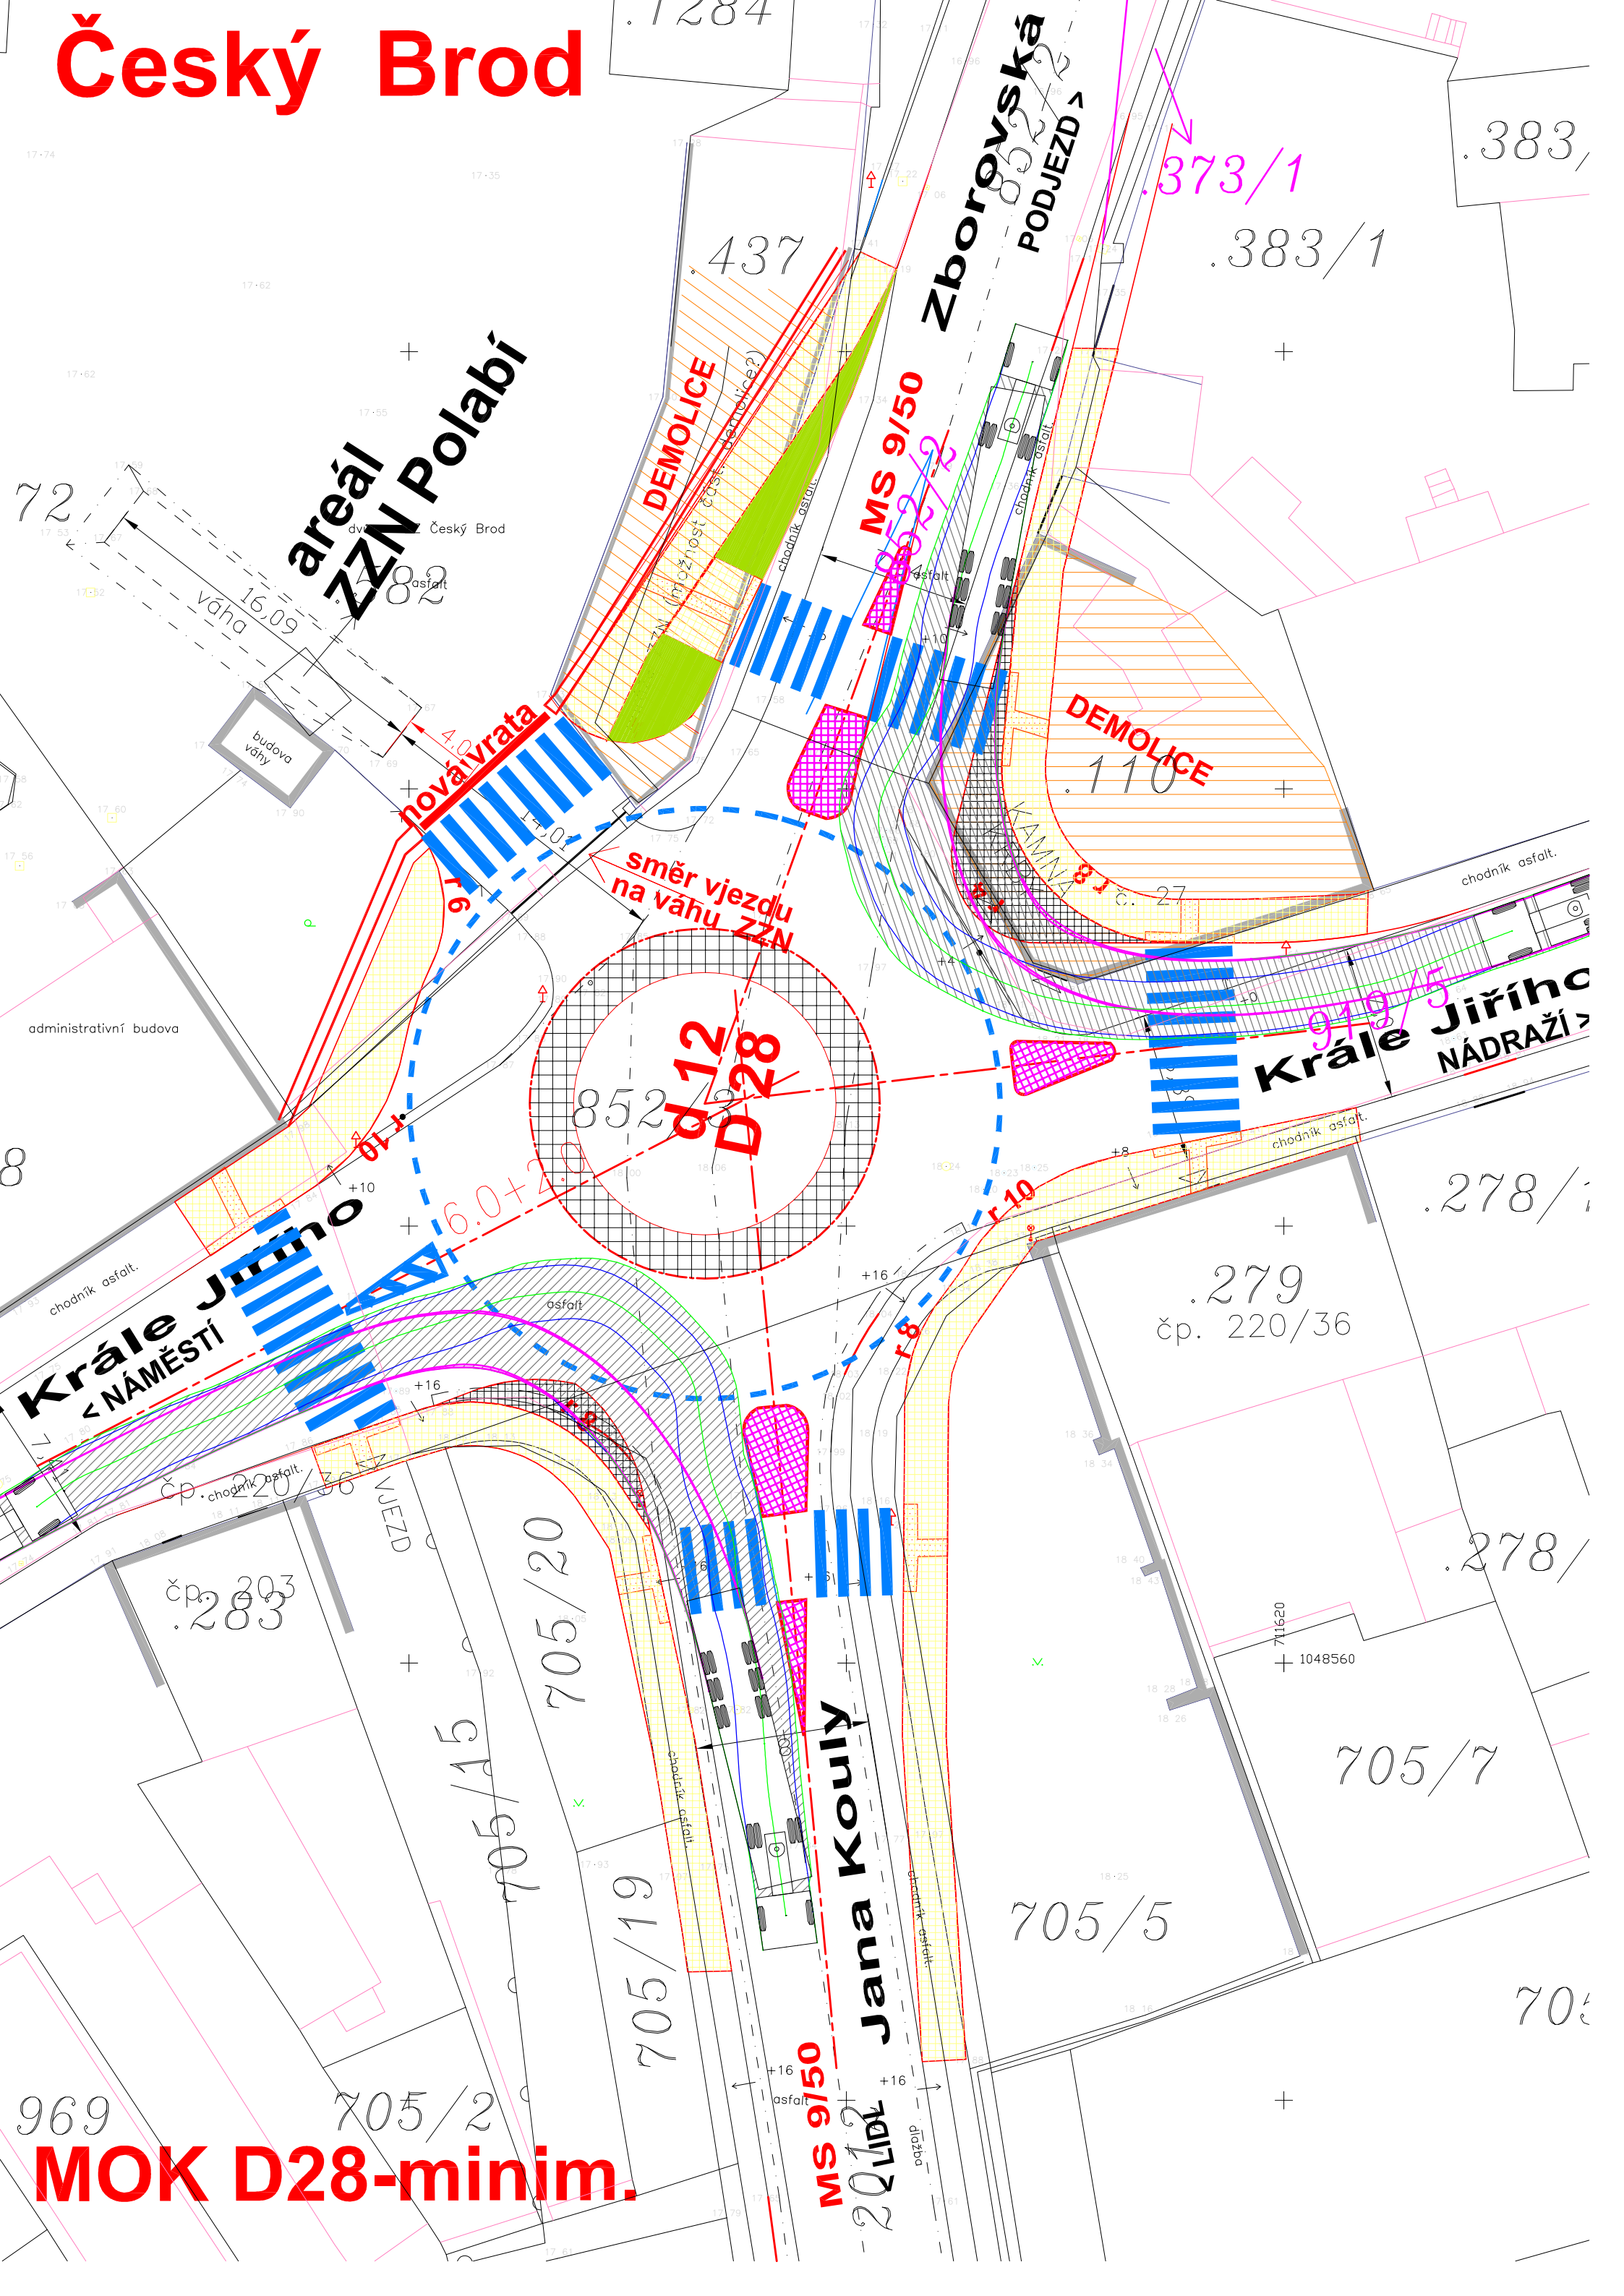

areál
ZZN Polabí

DEMOLICE

Zborovská
PODJEZD

373/1

383/1

nová vrata

MS 9/50

DEMOLICE

směr vjezdu
na váhu ZZN

D12
D28

Krále Jiřího
NÁDRAŽÍ

Krále Jiřího
NÁMĚSTÍ

čp. 203

279
čp. 220/36

705/15

705/20

705/19

Jana Kouly

705/5

705/7

MOK D28-minim.

705/2

705