ÚZEMNÍ PLÁN BŘEŽANY II

PRO SPOLEČNÉ JEDNÁNÍ DLE § 50

KOORDINAČNÍ VÝKRES

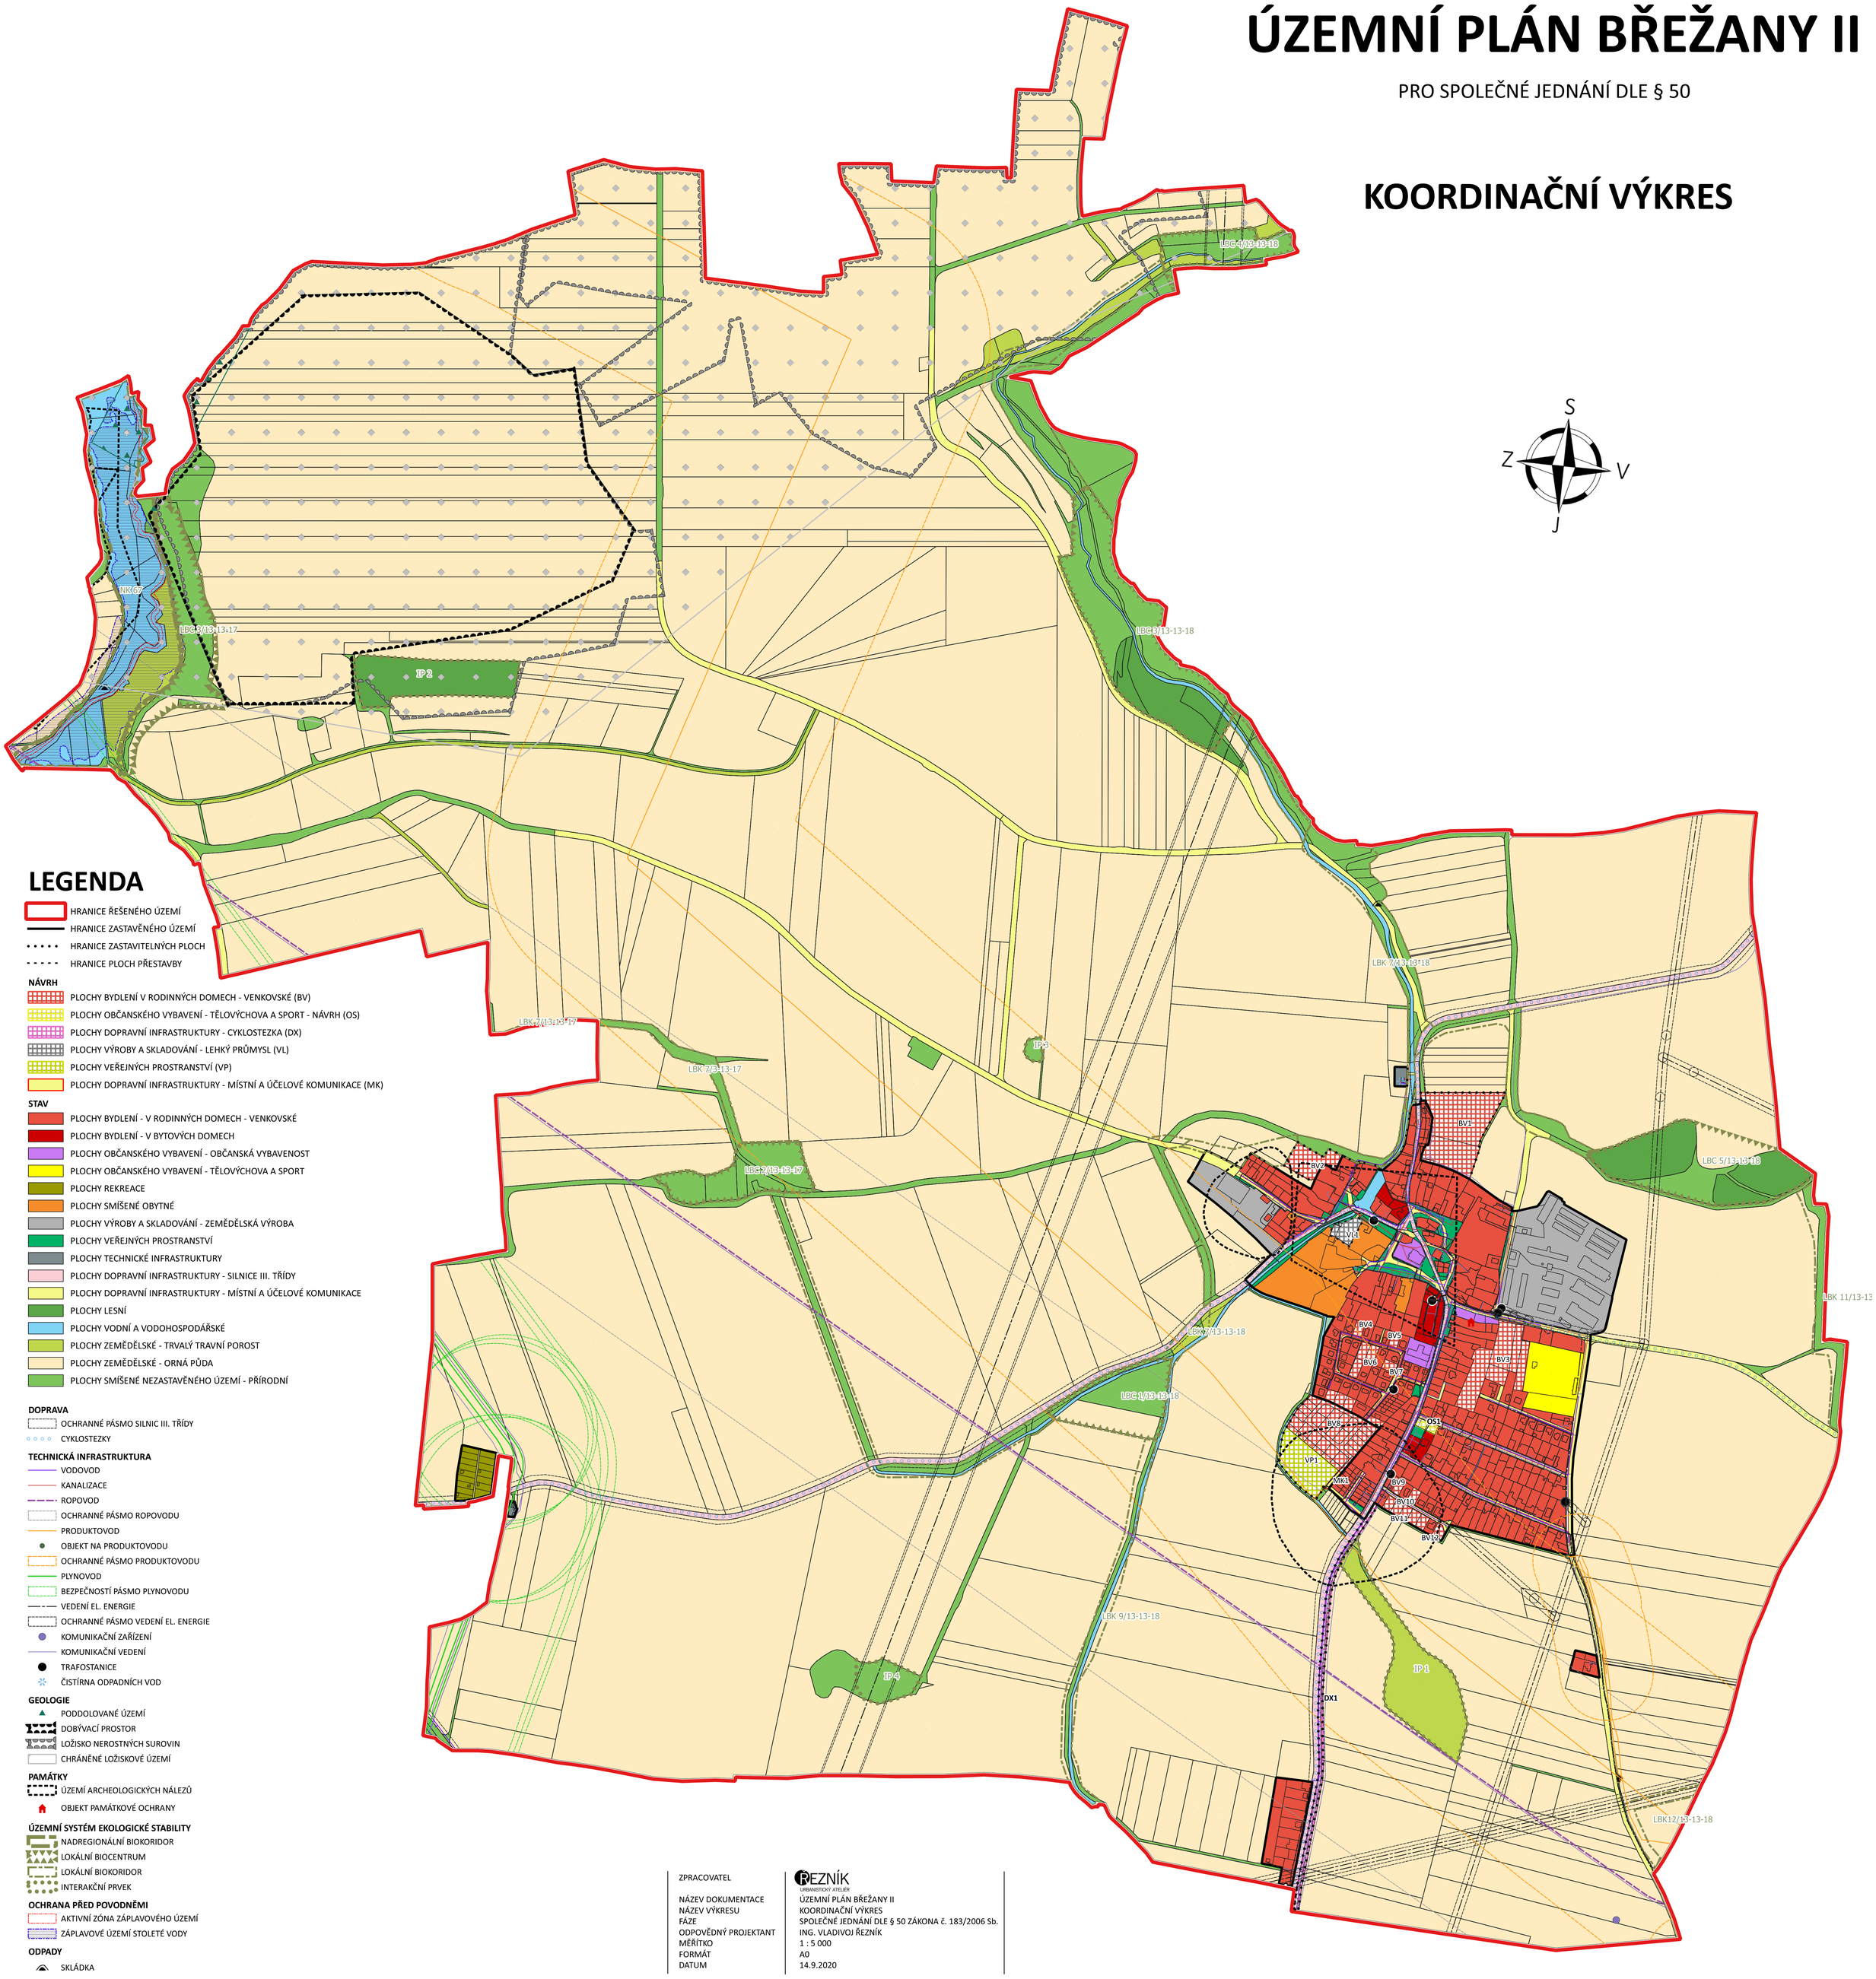

LEGENDA

- HRANICE ŘEŠENÉHO ÚZEMÍ
- HRANICE ZASTAVĚNÉHO ÚZEMÍ
- HRANICE ZASTAVITELNÝCH PLOCH
- HRANICE PLOCH PŘESTAVBY

NÁVRH

- PLOCHY BYDLENÍ V RODINNÝCH DOMECH - VENKOVSKÉ (BV)
- PLOCHY OBČANSKÉHO VYBAVENÍ - TĚLOVÝCHOVA A SPORT - NÁVRH (OS)
- PLOCHY DOPRAVNÍ INFRASTRUKTURY - CYKLOSTEZKA (DX)
- PLOCHY VÝROBY A SKLADOVÁNÍ - LEHKÝ PRŮMYSL (VL)
- PLOCHY VEŘEJNÝCH PROSTRANSTVÍ (VP)
- PLOCHY DOPRAVNÍ INFRASTRUKTURY - MÍSTNÍ A ÚČELOVÉ KOMUNIKACE (MK)

STAV

- PLOCHY BYDLENÍ - V RODINNÝCH DOMECH - VENKOVSKÉ
- PLOCHY BYDLENÍ - V BYTOVÝCH DOMECH
- PLOCHY OBČANSKÉHO VYBAVENÍ - OBČANSKÁ VYBAVENOST
- PLOCHY OBČANSKÉHO VYBAVENÍ - TĚLOVÝCHOVA A SPORT
- PLOCHY REKREACE
- PLOCHY SMÍŠENÉ OBYTNÉ
- PLOCHY VÝROBY A SKLADOVÁNÍ - ZEMĚDĚLSKÁ VÝROBA
- PLOCHY VEŘEJNÝCH PROSTRANSTVÍ
- PLOCHY TECHNICKÉ INFRASTRUKTURY
- PLOCHY DOPRAVNÍ INFRASTRUKTURY - SILNICE III. TŘÍDY
- PLOCHY DOPRAVNÍ INFRASTRUKTURY - MÍSTNÍ A ÚČELOVÉ KOMUNIKACE
- PLOCHY LESNÍ
- PLOCHY VODNÍ A VODOHOSPODÁŘSKÉ
- PLOCHY ZEMĚDĚLSKÉ - TRVALÝ TRAVNÍ POROST
- PLOCHY ZEMĚDĚLSKÉ - ORNÁ PŮDA
- PLOCHY SMÍŠENÉ NEZASTAVĚNÉHO ÚZEMÍ - PŘÍRODNÍ

DOPRAVA

- OCHRANNÉ PÁSMO SILNIC III. TŘÍDY
- CYKLOSTEZKY

TECHNICKÁ INFRASTRUKTURA

- VODOVOD
- KANALIZACE
- ROPOVOD
- OCHRANNÉ PÁSMO ROPOVODU
- PRODUKTOVOD
- OBJEKT NA PRODUKTOVODU
- OCHRANNÉ PÁSMO PRODUKTOVODU
- PLYNOVOD
- BEZPEČNOSTÍ PÁSMO PLYNOVODU
- VEDENÍ EL. ENERGIE
- OCHRANNÉ PÁSMO VEDENÍ EL. ENERGIE
- KOMUNIKAČNÍ ZAŘÍZENÍ
- KOMUNIKAČNÍ VEDENÍ
- TRAFOSTANICE
- ČISTÍRNA ODPADNÍCH VOD

GEOLOGIE

- PODDOLOVANÉ ÚZEMÍ
- DOBÝVACÍ PROSTOR
- LOŽISKO NEROSTNÝCH SUROVIN
- CHRÁNĚNÉ LOŽISKOVÉ ÚZEMÍ

PAMÁTKY

- ÚZEMÍ ARCHEOLOGICKÝCH NÁLEZŮ
- OBJEKT PAMÁTKOVÉ OCHRANY

ÚZEMNÍ SYSTÉM EKOLOGICKÉ STABILITY

- NADREGIONÁLNÍ BIOKORIDOR
- LOKÁLNÍ BIOCENTRUM
- LOKÁLNÍ BIOKORIDOR
- INTERAKČNÍ PRVEK

OCHRANA PŘED POVODNĚMI

- AKTIVNÍ ZÓNA ZÁPLAVOVÉHO ÚZEMÍ
- ZÁPLAVOVÉ ÚZEMÍ STOLETÉ VODY

ODPADY

- SKLÁDKA

ZPRACOVATEL	ŘEZNÍK URBANISTICKÝ ATELIÉR
NÁZEV DOKUMENTACE	ÚZEMNÍ PLÁN BŘEŽANY II
NÁZEV VÝKRESU	KOORDINAČNÍ VÝKRES
FÁZE	SPOLEČNÉ JEDNÁNÍ DLE § 50 ZÁKONA č. 183/2006 Sb.
ODPOVĚDNÝ PROJEKTANT	ING. VLADIVOJ ŘEZNÍK
MĚŘÍTKO	1 : 5 000
FORMÁT	A0
DATUM	14.9.2020