


ČESKÝ BROD SITUAČE

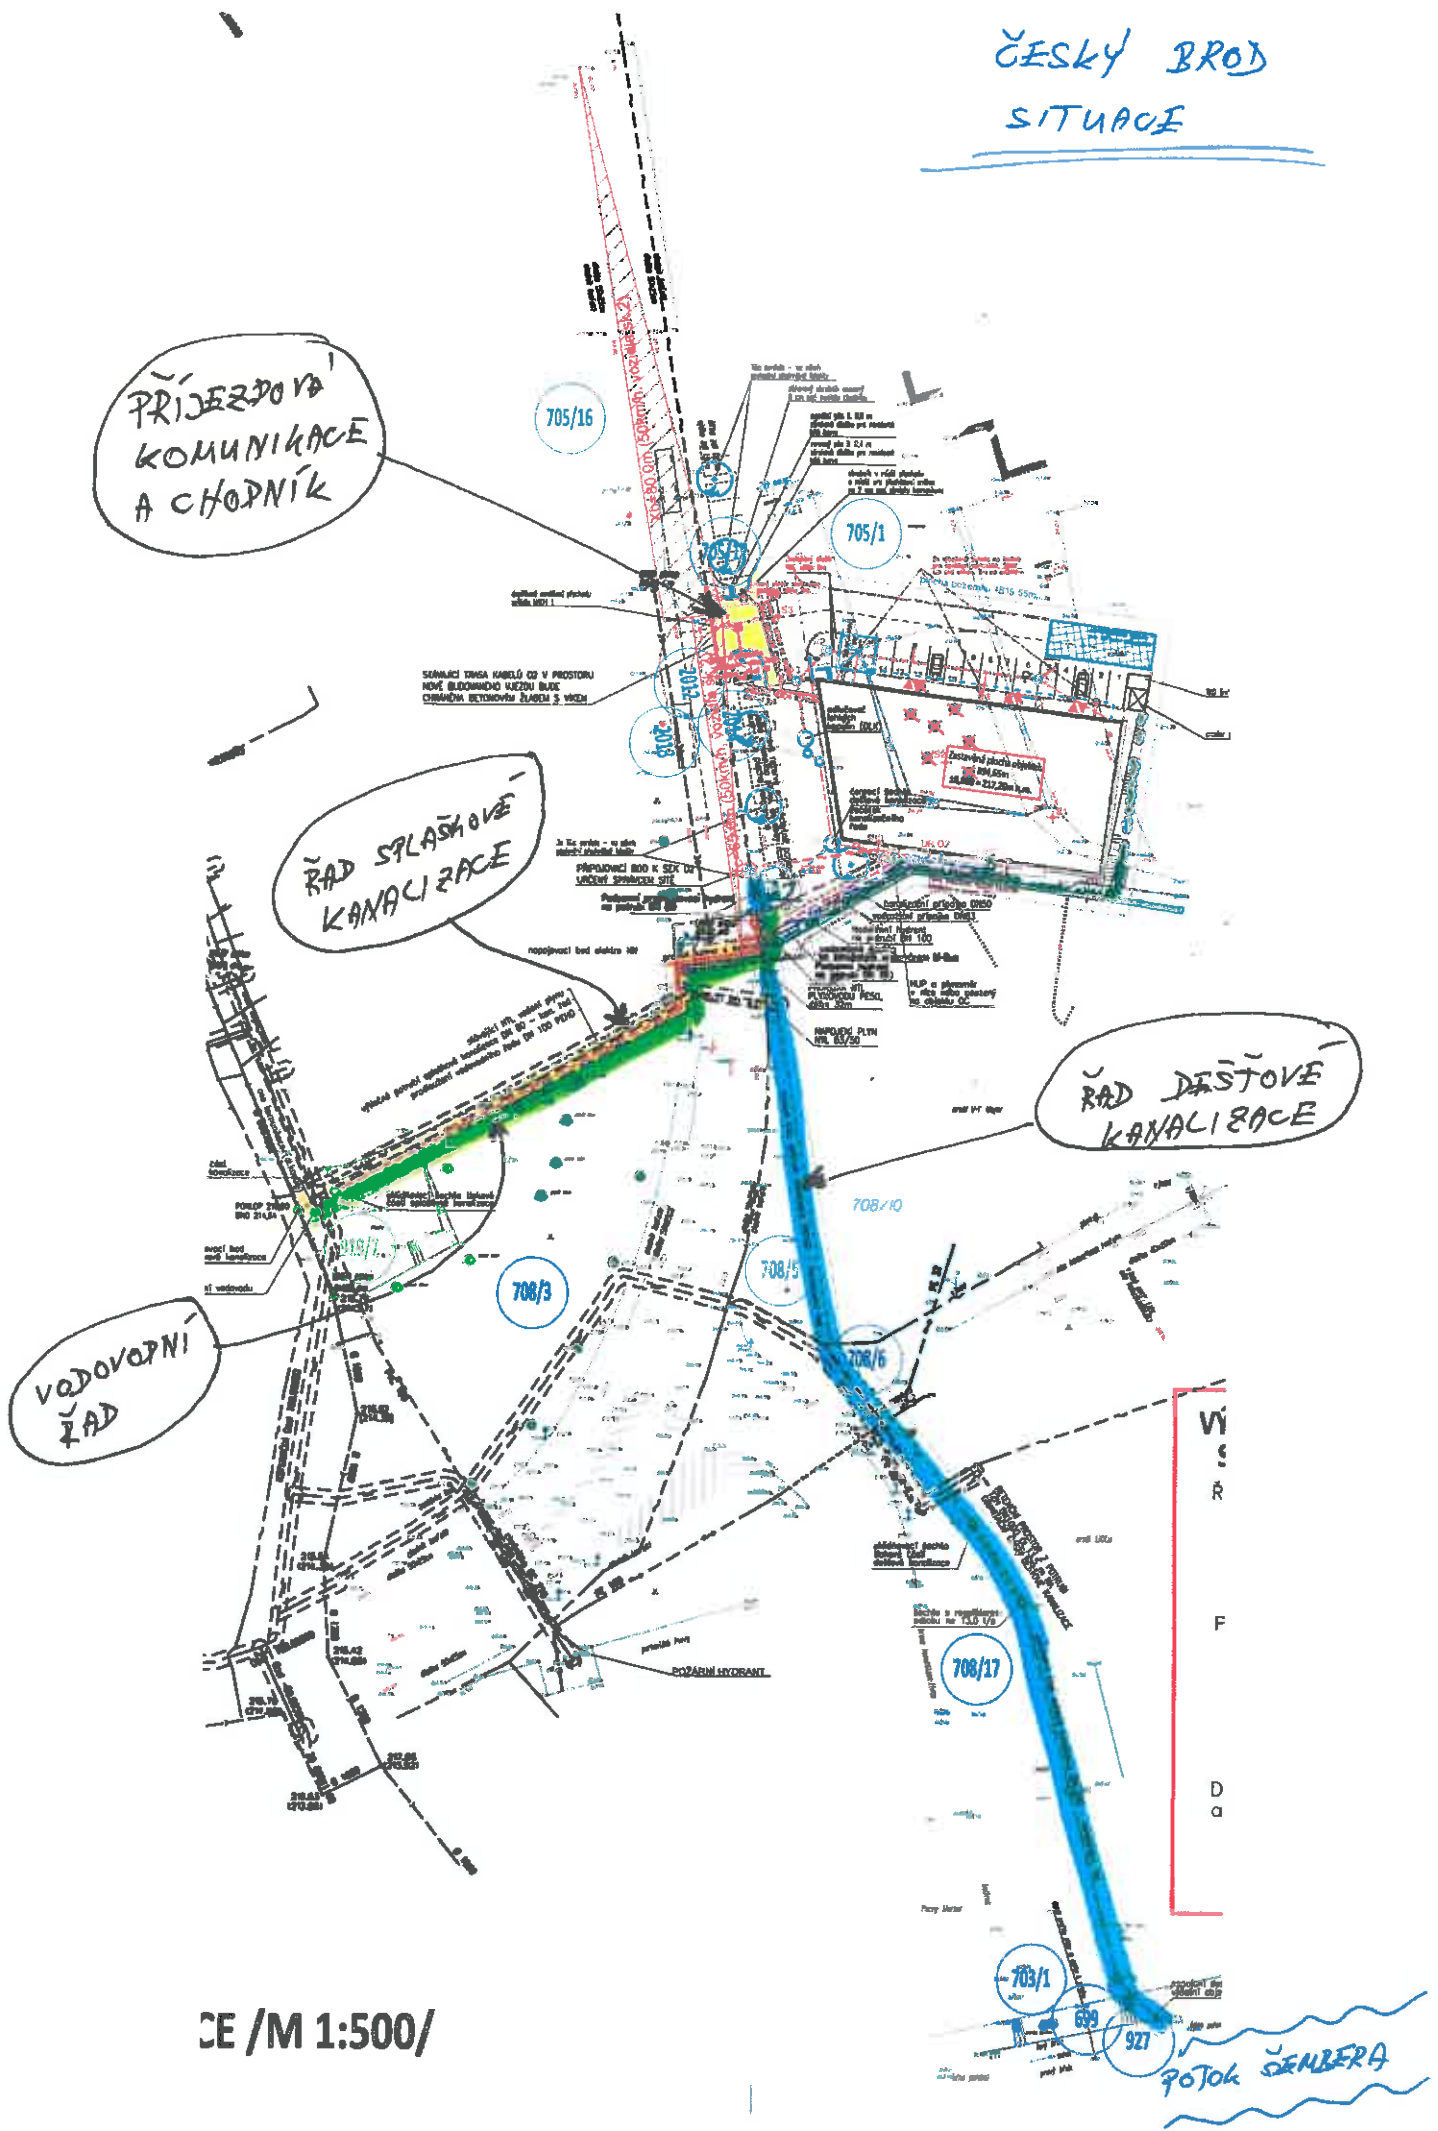

CE /M 1:500/

POTOK ŠEMBERA