

Český Brod - Posvícení 2021


NÁVRH dopravně inženýrského opatření (DIO)

SEDOZ
DOPRAVNÍ ZNAČENÍ

Při umístění dopravního značení musí
být dodrženy podmínky dané
v TP66 - OZNAČENÍ PRACOVNÍCH MÍST
NA POZEMNÍCH KOMUNIKACÍCH III.VYDÁNÍ,
zák.č.361/2000 Sb. v platném znění
a zák.č. 13/1997 Sb. v platném znění.

h.č.j. MVUB 50314/2021

Městský úřad Český Brod
odbor dopravy a
obecní živnostenský úřad
náměstí Husovo 70, PŠČ 282 01

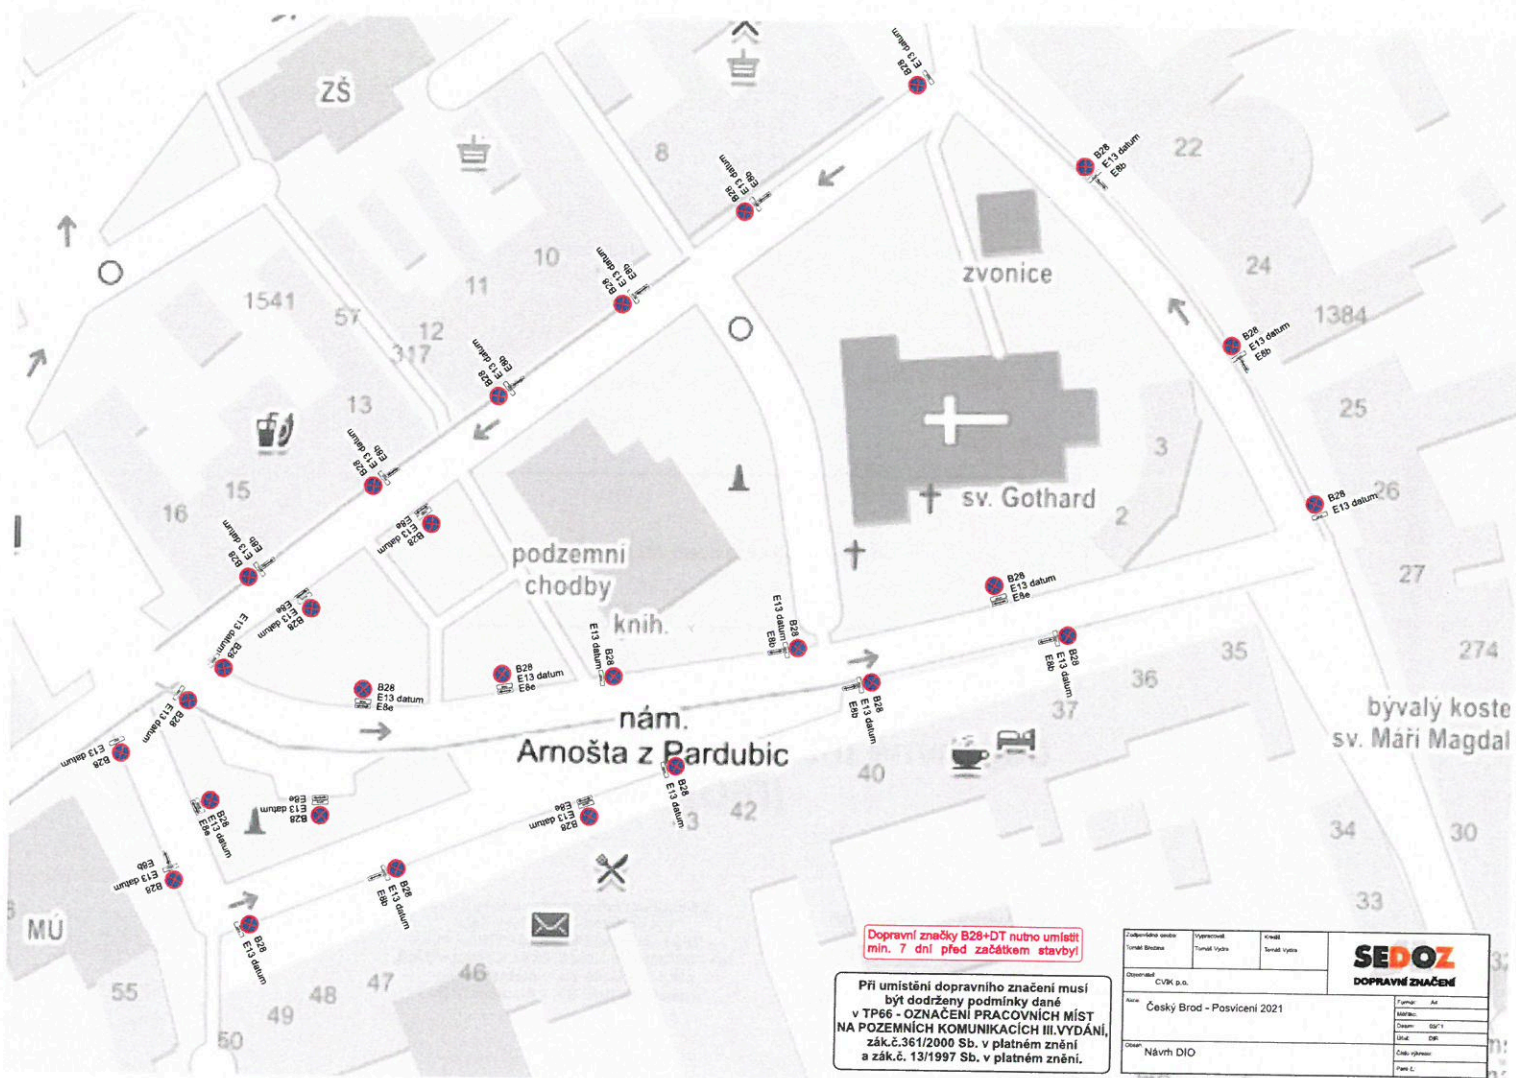


Dopravní značky B28+DT nutno umístiti min. 7 dní před začátkem stavby!


Při umístění dopravního značení musí být dodrženy podmínky dané v TP66 - OZNAČENÍ PRÁČOVNÍCH MÍST NA POZEMNÍCH KOMUNIKACÍCH III.VYDÁNÍ, zák.č.361/2000 Sb. v platném znění a zák.č. 13/1997 Sb. v platném znění.

Dokument CVK p.o.			
Místo Český Brod - Posviceni 2021			
Objekt Návrh DIO			
Forma A4		Měřítko 1:500	
Datum 08/11		Účel DIO	
Číslo výkresu 1		Strana 1	

h. z. j. MUCB 50314/2021

Městský úřad Český Brod
odbor dopravy a
územní živnostenský úřad
náměstí Husovo 70, PŠČ 282 01

POZOR

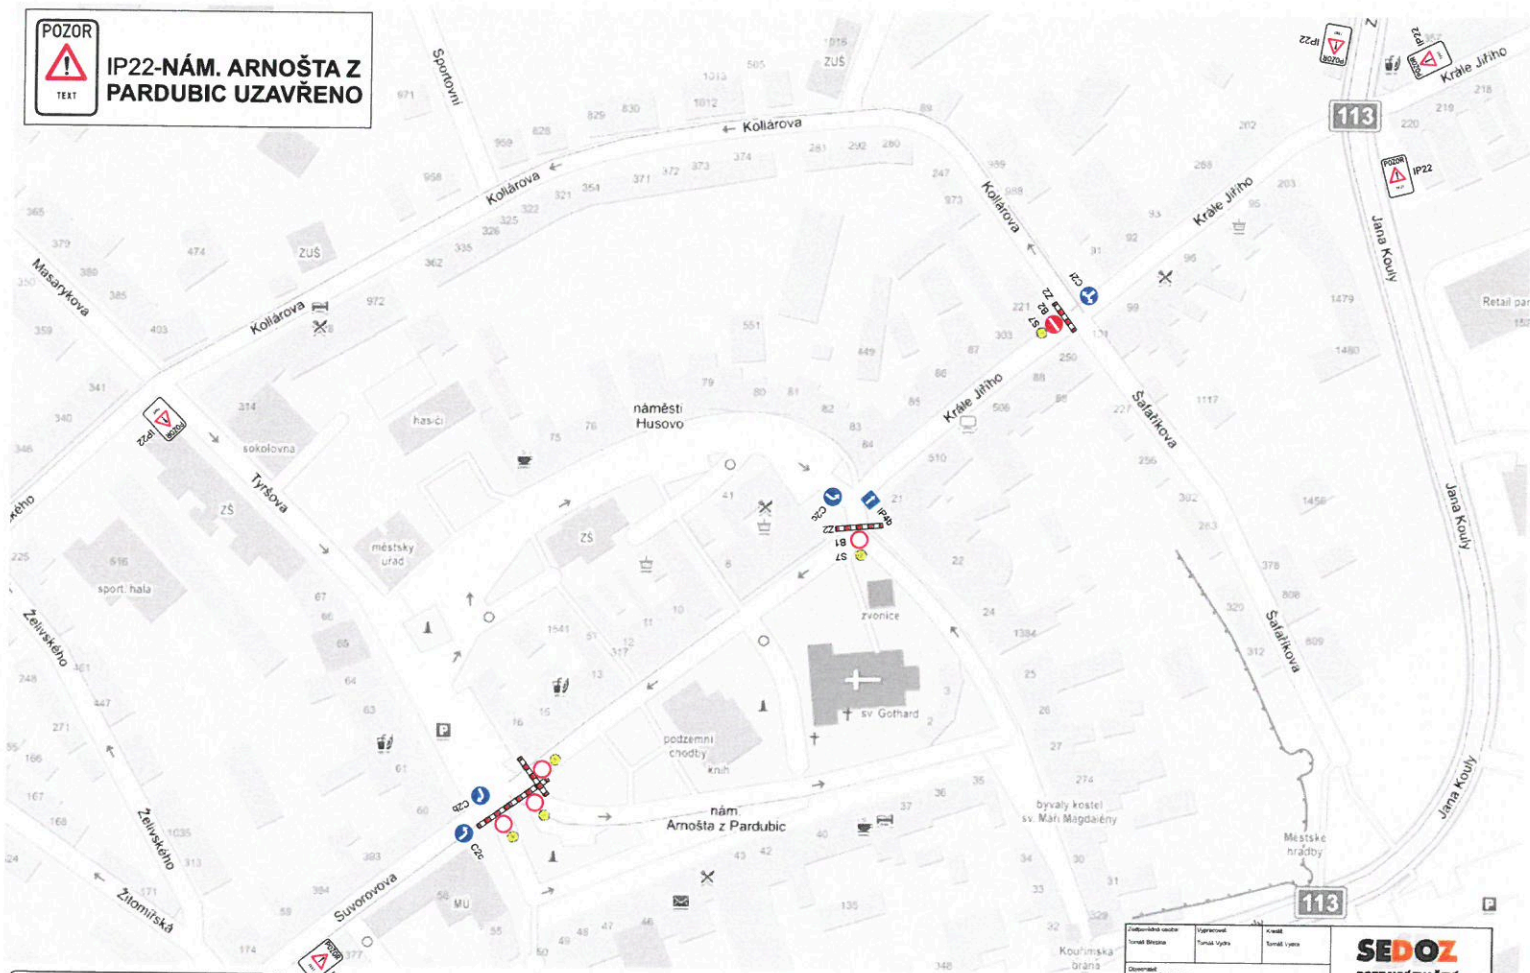IP22-NÁM. ARNOŠTA Z PARDUBIC UZAVŘENO



Při umístění dopravního značení musí být dodrženy podmínky dané v TP66 - OZNAČENÍ PRACOVNÍCH MÍST NA POZEMNÍCH KOMUNIKACÍCH BILYVDÁNÍ, zák.č.361/2000 Sb. v platném znění a zák.č. 13/1997 Sb. v platném znění.

Bude zajištěn bezpečný přístup do nemovitosti dotčených stavbou!

Bude zajištěn bezpečný průjezd jednotek integrovaného záchranného systému!

Stávající dopravní značení, které bude v kolizi s DZ přechodným nutno zakrýt!

Uzavírka místní komunikace bude v dostatečném předstihu oznámena a projednána s majiteli všech dotčených nemovitostí!

Objednatel: CVK p.o.	Název: Český Brod - Posvícení 2021		Formát: A4

A. E. J. MUCR 50314/2024

Městský úřad Český Brod
 odbor dopravy a
 obecní živnostenský úřad
 náměstí Husovo 10, PŠC 282 01

