


KOSO GASS - inženýring s.r.o. - REKO MS ČESKÝ BROD, ŽIŽKOVA + 2 (1. ETAPA)

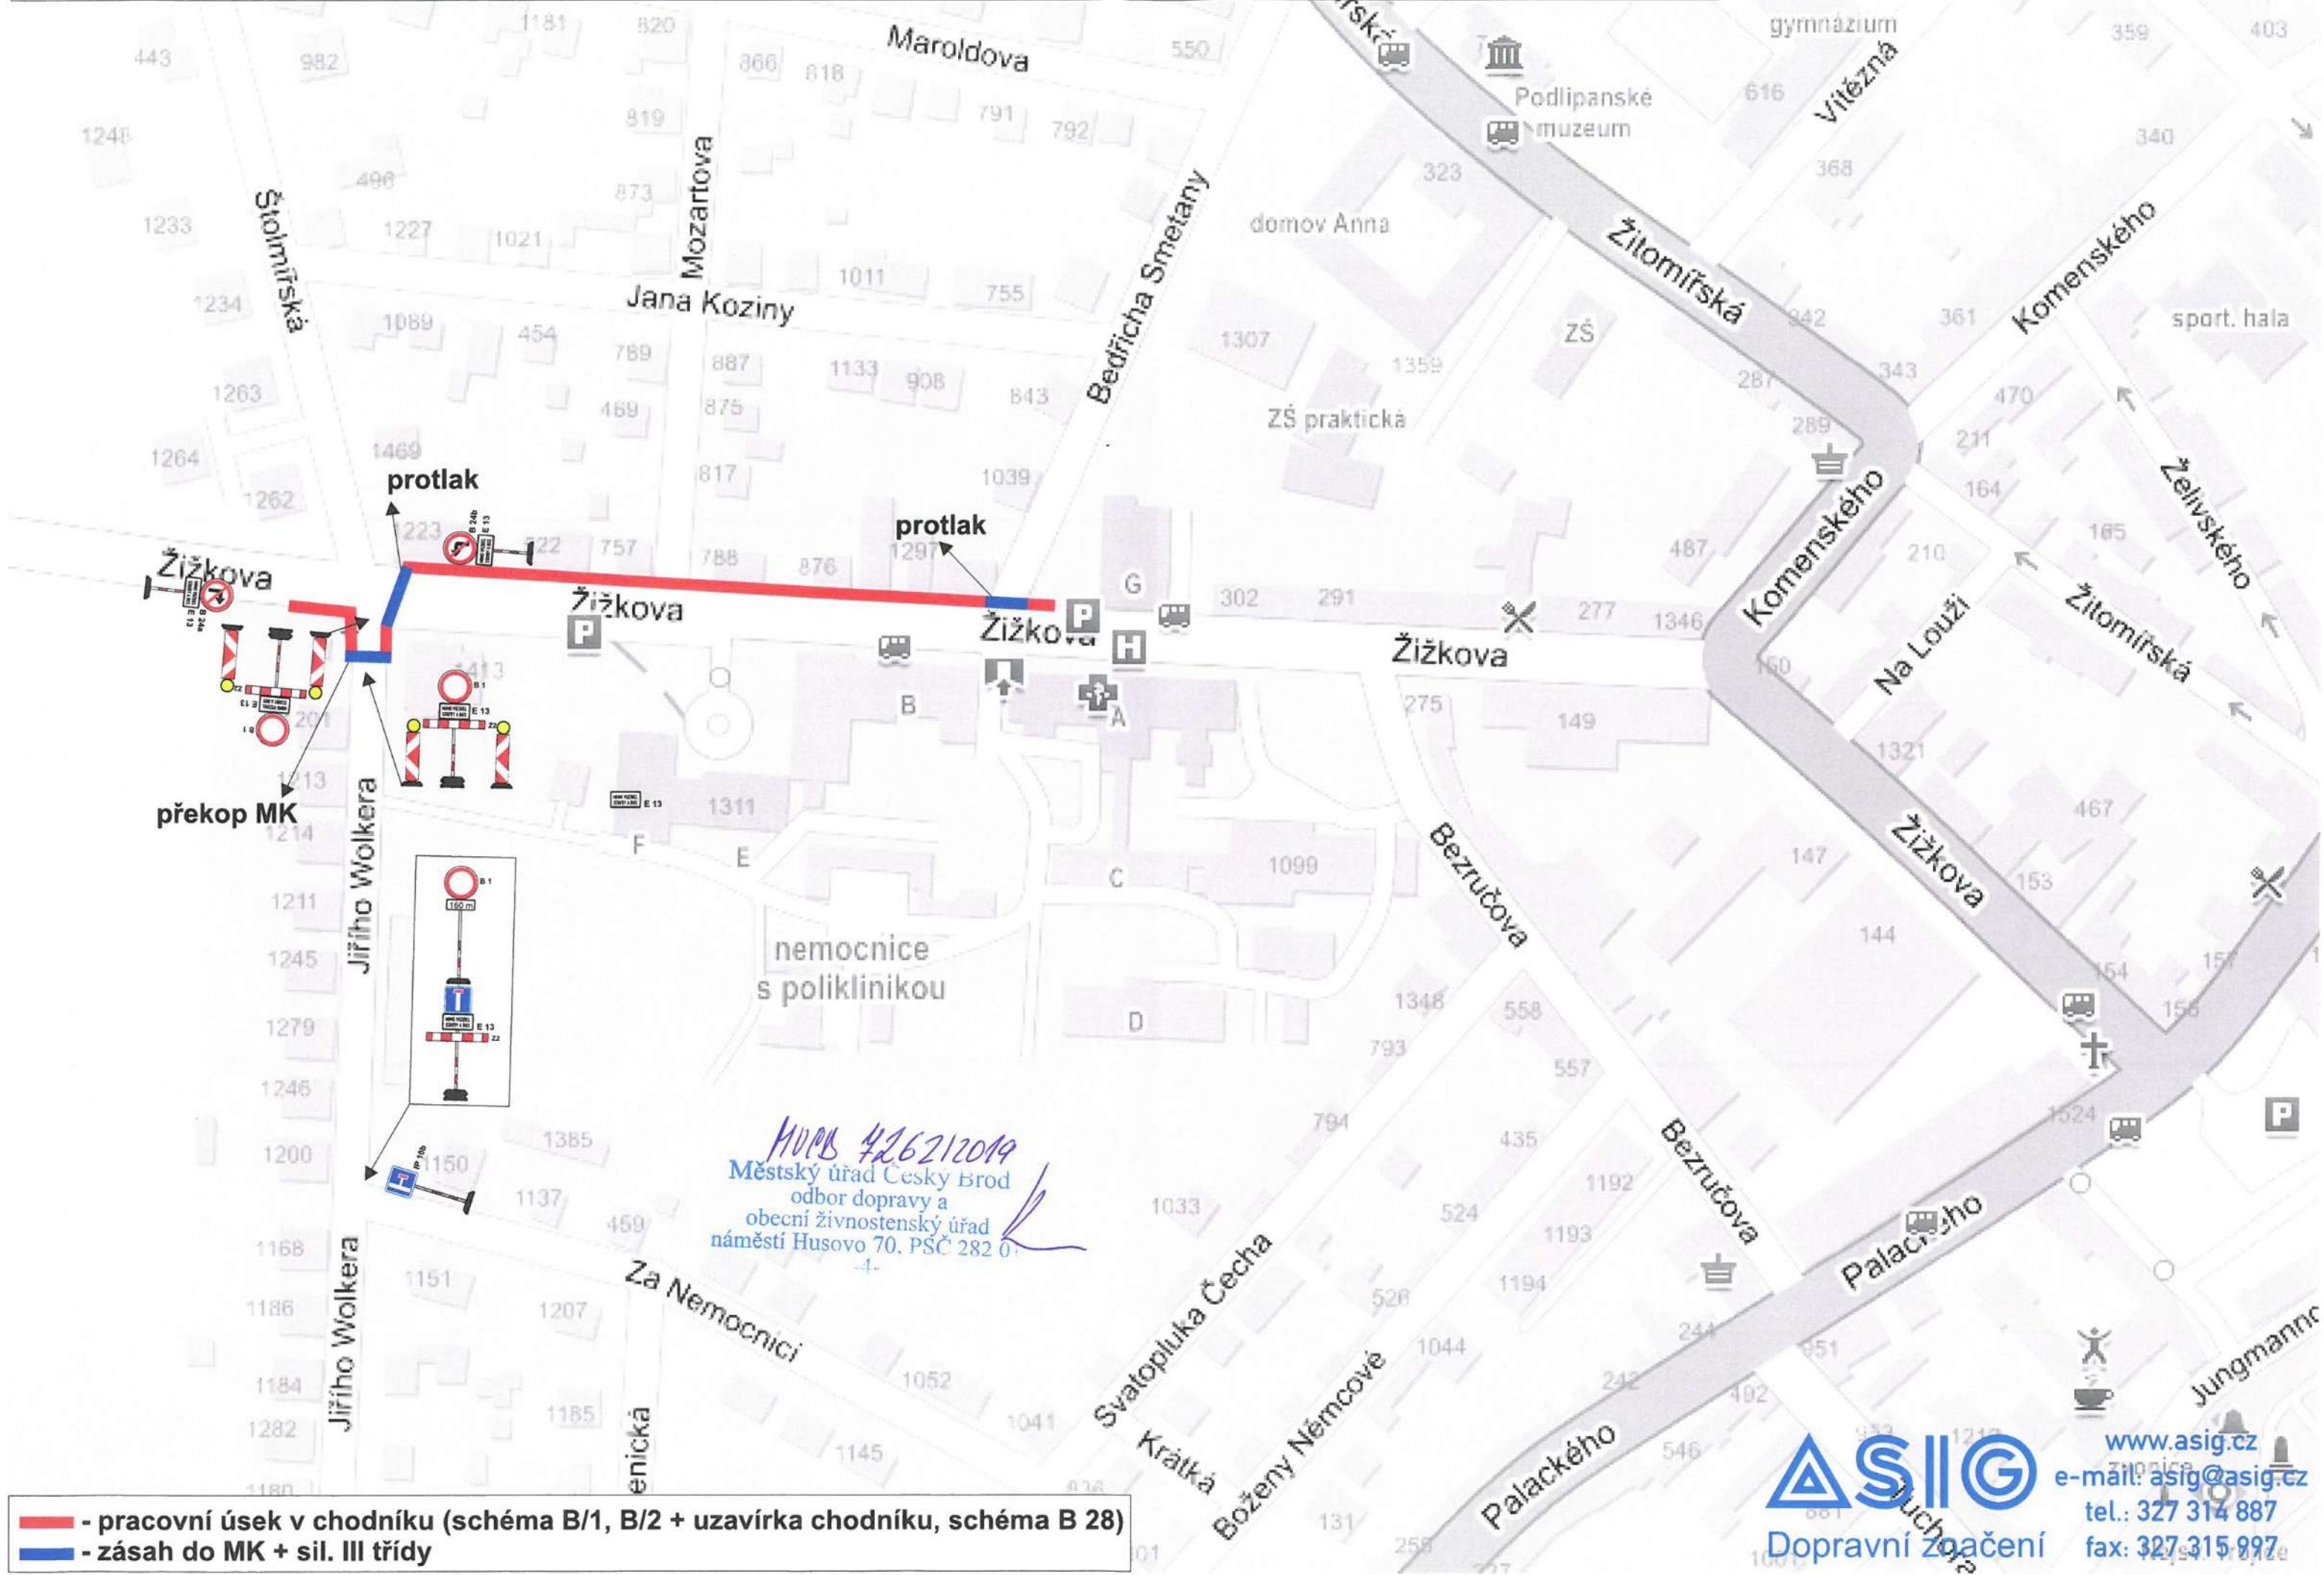

MVPB 4262/2019
Městský úřad Český Brod
odbor dopravy a
obecní živnostenský úřad
náměstí Husovo 70, PSČ 282 01

- - pracovní úsek v chodníku (schéma B/1, B/2 + uzavírka chodníku, schéma B 28)
- - zásah do MK + sil. III třídy

ASIG
Dopravní značení
www.asig.cz
e-mail: asig@asig.cz
tel.: 327 314 887
fax: 327 315 997