

EVROPSKÁ UNIE
EVROPSKÝ FOND PRO REGIONÁLNÍ ROZVOJ
ŠANCE PRO VÁŠ ROZVOJ




INTEGROVANÝ
OPERAČNÍ
PROGRAM

ČESKÝ BROD (533271)
ŠTOLMÍŘ (622818)

ČESKÝ BROD (533271)
ŠTOLMÍŘ (622818)

ČESKÝ BROD (533271)
ČESKÝ BROD (622737)

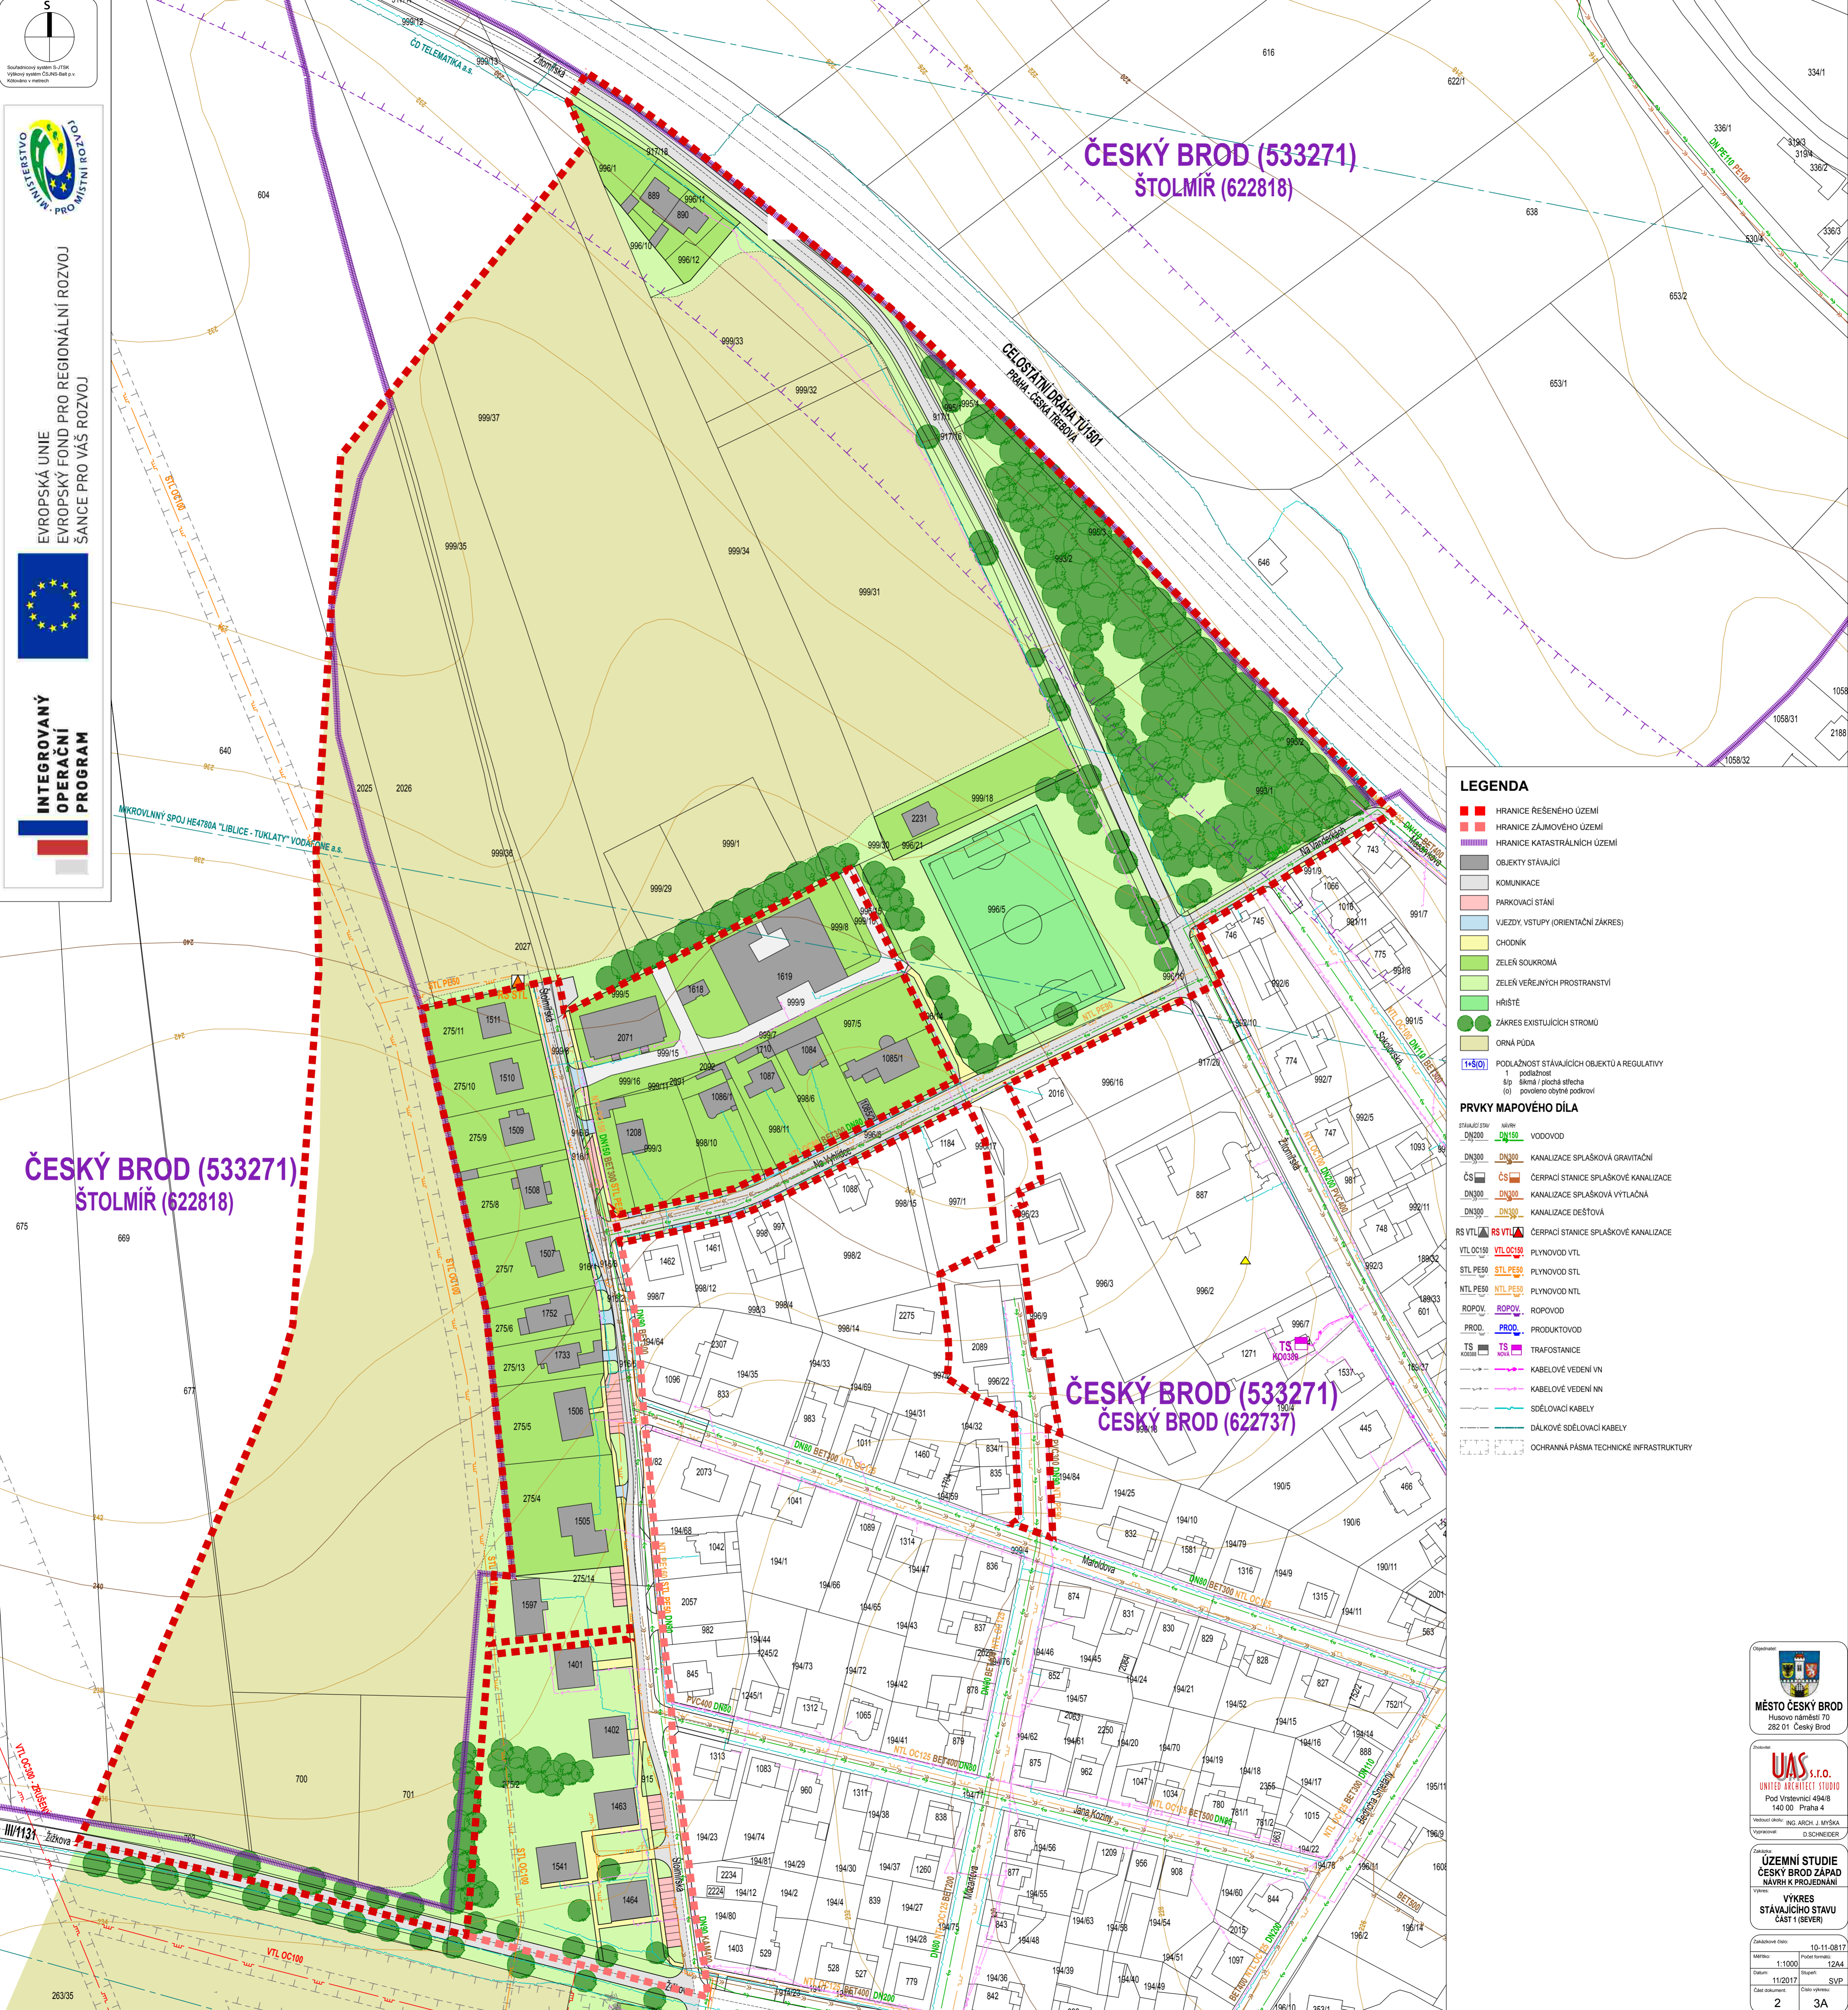

LEGENDA

- HRANICE REŠENÉHO ÚZEMÍ
- - - HRANICE ZÁJMŮVÉHO ÚZEMÍ
- - - HRANICE KATASTRÁLNÍCH ÚZEMÍ
- OBJEKTY STÁVAJÍCÍ
- KOMUNIKACE
- PARKOVACÍ STÁNÍ
- VJEZDY, VSTUPY (ORIENTAČNÍ ZÁKRES)
- CHODNÍK
- ZELENĚ SOUKROMÁ
- ZELENĚ VEŘEJNÝCH PROSTRANSTVÍ
- HRŠTĚ
- ZÁKRES EXISTUJÍCÍCH STROMŮ
- ORNÁ PŮDA
- (1+50) PODLAŽNOST STÁVAJÍCÍCH OBJEKTŮ A REGULATIVY
 - 1 podlažnost
 - 5/9 síťová i plošná síť
 - (0) povolené obytné podkrovy

PRVKY MAPOVÉHO DÍLA

- | | | |
|--------------------------|------------|---|
| STRAŽNÍ STAV | VLTL | VODOVOD |
| DN200 | DN150 | |
| DN300 | DN300 | KANALIZACE SPLAŠKOVÁ GRAVITAČNÍ |
| ČS | ČS | ČERPAČÍ STANICE SPLAŠKOVÉ KANALIZACE |
| DN300 | DN300 | KANALIZACE SPLAŠKOVÁ VÝTLAČNÁ |
| DN300 | DN300 | KANALIZACE DEŠŤOVÁ |
| RS VTL | RS VTL | ČERPAČÍ STANICE SPLAŠKOVÉ KANALIZACE |
| VLTL OC150 | VLTL OC150 | PLYNOVOD VTL |
| STL PES0 | STL PES0 | PLYNOVOD STL |
| NTL PES0 | NTL PES0 | PLYNOVOD NTL |
| ROPOV | ROPOV | ROPOVOD |
| PROD | PROD | PRODUKTOVOD |
| TS | TS | TRAFOPRANICE |
| KABELOVÉ VEDENÍ VN | | |
| KABELOVÉ VEDENÍ NN | | |
| SĎĚLOVACÍ KABELY | | |
| DÁLKOVÉ SĎĚLOVACÍ KABELY | | |
| | | OCHRANNÁ PÁSMA TECHNICKÉ INFRASTRUKTURY |

MĚSTO ČESKÝ BROD
Husovo náměstí 70
282 01 Český Brod

UAS s.r.o.
UNITED ARCHITECTS STUDIO
Pod Vlnetnicí 494/8
140 00 Praha 4

UZEMNÍ STUDIE
ČESKÝ BROD ZÁPAD
NÁVRH K PROJEDNÁNÍ

VÝKRES
STÁVAJÍCÍHO STAVU
ČÁST I (SEVER)

Zakázka číslo:	10-11-0817
Měřítko:	Prostřední 1:200
Datum:	11/2017
Číslo výkresu:	2
Číslo listu:	3A