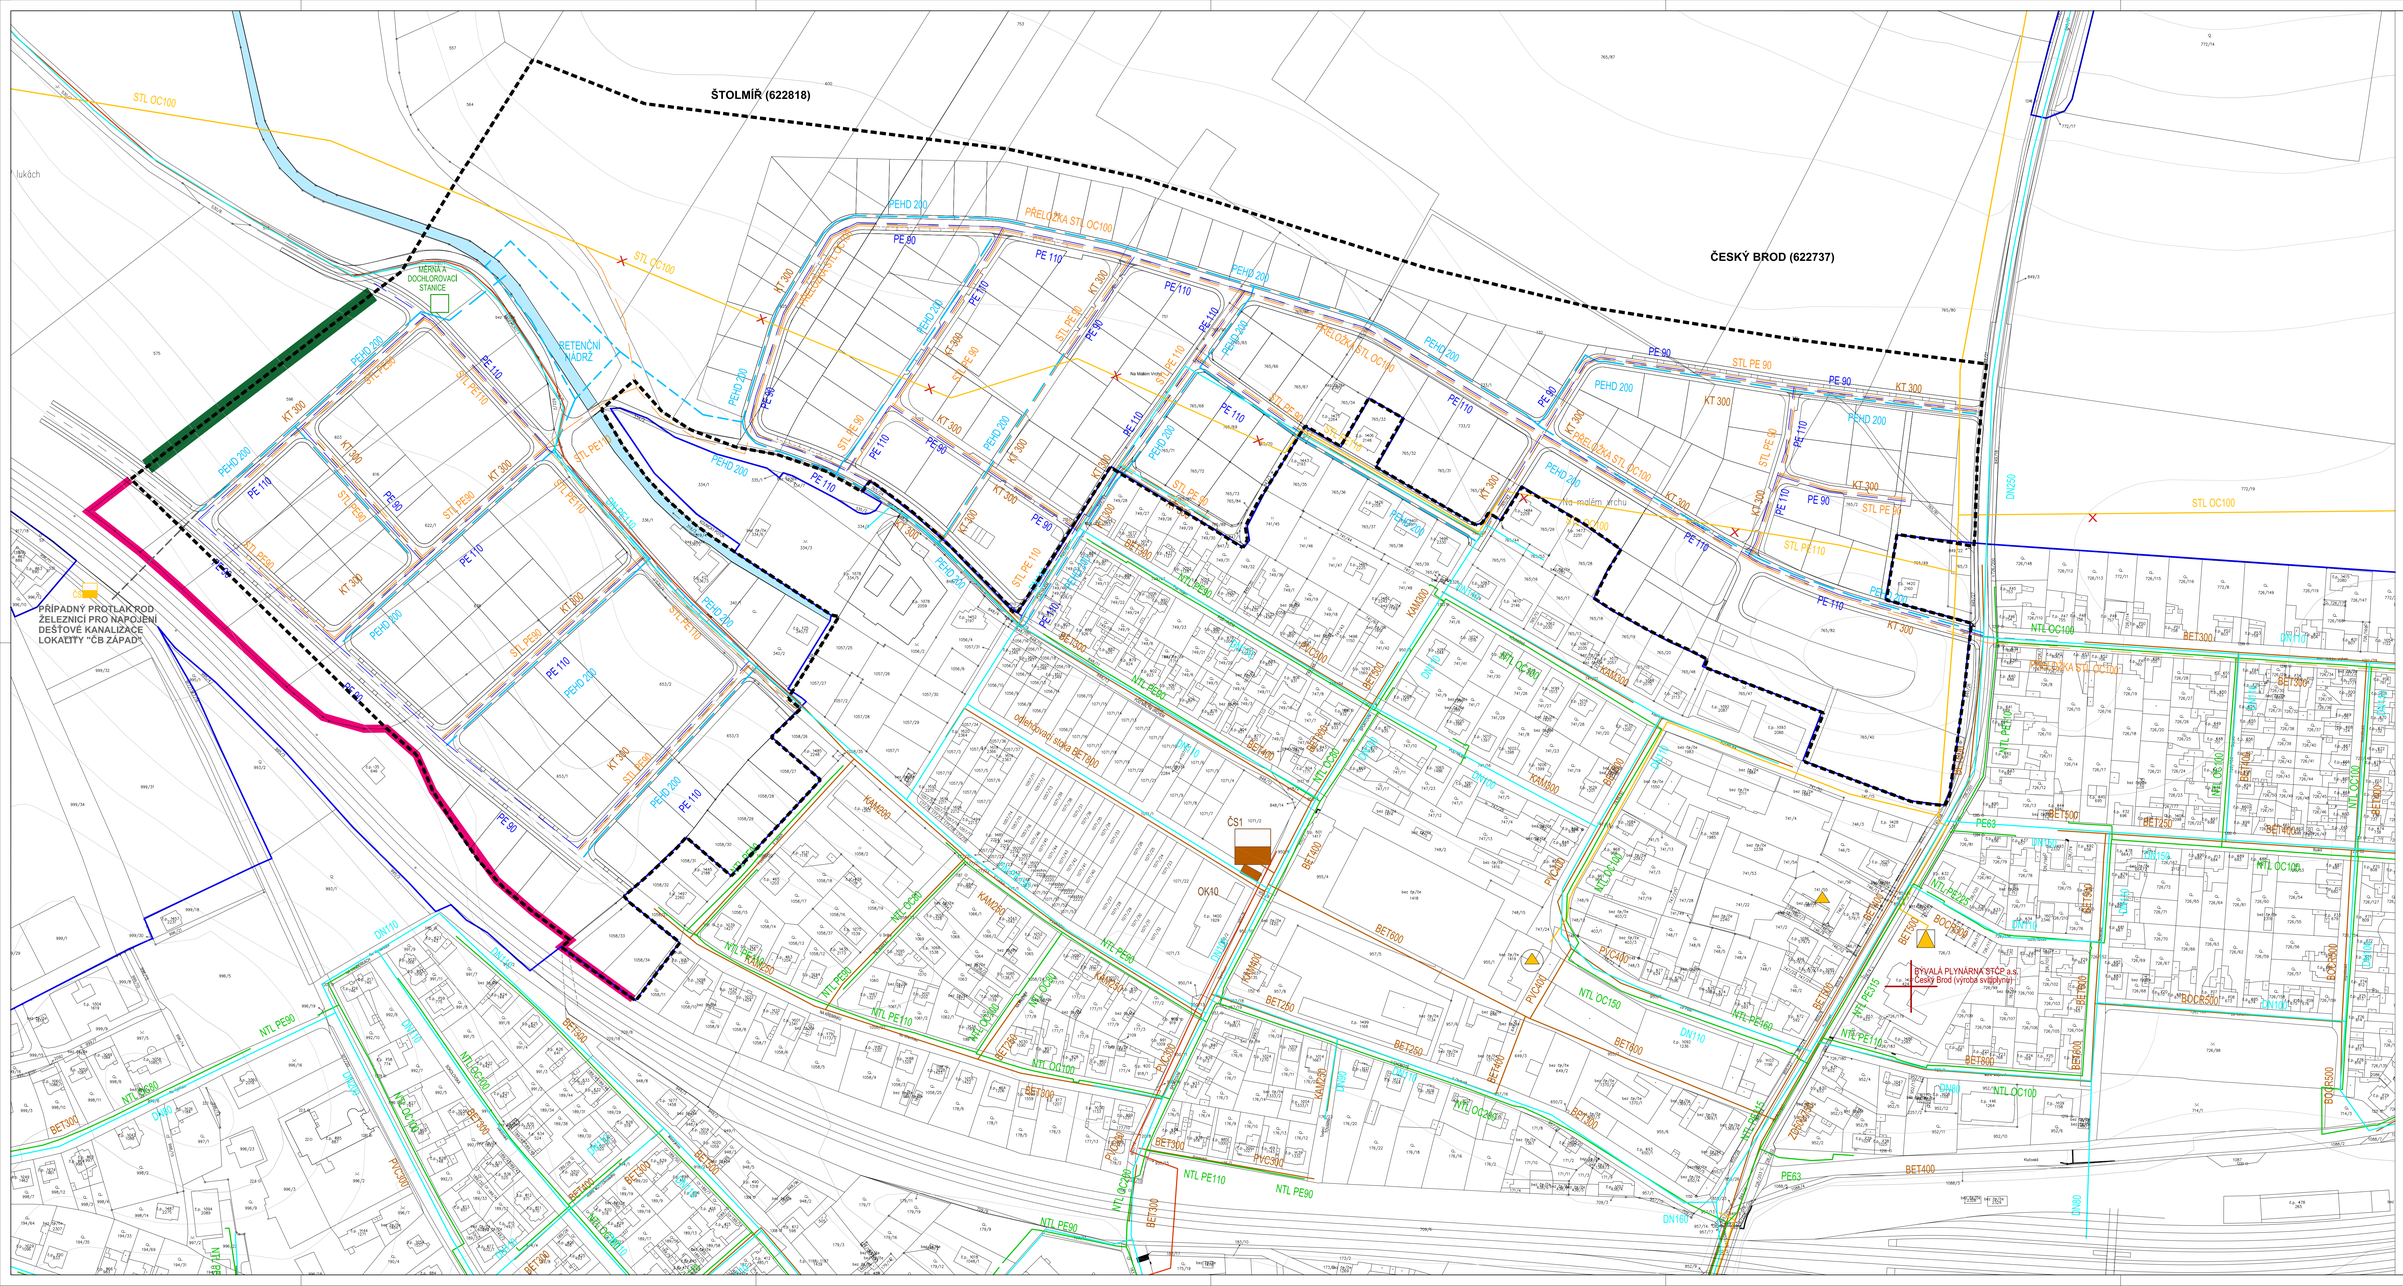

LEGENDA

140/50	HRANICE KN (dle stavu ke dni 24. 4. 2017)
	HRANICE ŘEŠENÉHO ÚZEMÍ
	VRSTEVNICE PO 2 m
	VRSTEVNICE PO10 m
	HRANICE KATASTRÁLNÍCH ÚZEMÍ
	HRANICE ZASTAVĚNÉHO ÚZEMÍ
	PODCHOD POD ŽELEZNICÍ
	PROTIHLUKOVÁ STĚNA
	PROTIHLUKOVÝ VAL

TECHNICKÉ VYBAVENÍ ÚZEMÍ

0,00	ÚPRAVNA VODY
25,00	VODOVODNÍ ŘAD
ČS	ČERPACÍ STANICE KANALIZACE
20,00	SPLAŠKOVÁ KANALIZACE GRAVITAČNÍ
20,00	SPLAŠKOVÁ KANALIZACE VYTLAČNÁ
20,00	DEŠŤOVÁ KANALIZACE
RS	REGULAČNÍ STANICE STŘEDOTLAKÉHO PLYNOVODU
0,00	VVTL - VYSOKOTLAKÝ PLYNOVOD NAD 40 BARO
0,00	VTL - VYSOKOTLAKÝ PLYNOVOD
0,00	STL - STŘEDOTLAKÝ PLYNOVOD
0,00	STL - STŘEDOTLAKÝ PLYNOVOD
	STARÉ ZÁTĚŽE A KONTAMINOVANÉ ODPADY

Architekt
GeddesKaňka, s.r.o.
Prof. Hybšmanova 2339/19,
150 00 Praha 5, Czech Republic
T: +420 257 210 364
info@geddeskanka.cz
www.geddeskanka.cz

Zpracovatelé tisků

Investor
Město Český Brod
Husovo náměstí 70
282 01 Český Brod

Akce
Územní studie Kounická - Český Brod

Datum: 01/2018 Stupeň: ÚS
Formát: 6x3 Měřítko: 1:1500
Kontrolovat: Ing. arch. Tomáš Kaňka
Kreslil: Ing. Petr Lomnický

Průhled
Architektonicko - urbanistické řešení

Výkres
Koncepce TI - vodovod, kanalizace a plyn

Číslo výkresu: 106 Paré

© GeddesKaňka, s.r.o.