

EVROPSKÁ UNIE
EVROPSKÝ FOND PRO REGIONÁLNÍ ROZVOJ
ŠANCE PRO VÁŠ ROZVOJ




INTEGROVANÝ
OPERAČNÍ
PROGRAM

ČESKÝ BROD (533271)
ŠTOLMÍŘ (622818)

ČESKÝ BROD (533271)
ŠTOLMÍŘ (622818)

ČESKÝ BROD (533271)
ČESKÝ BROD (622737)

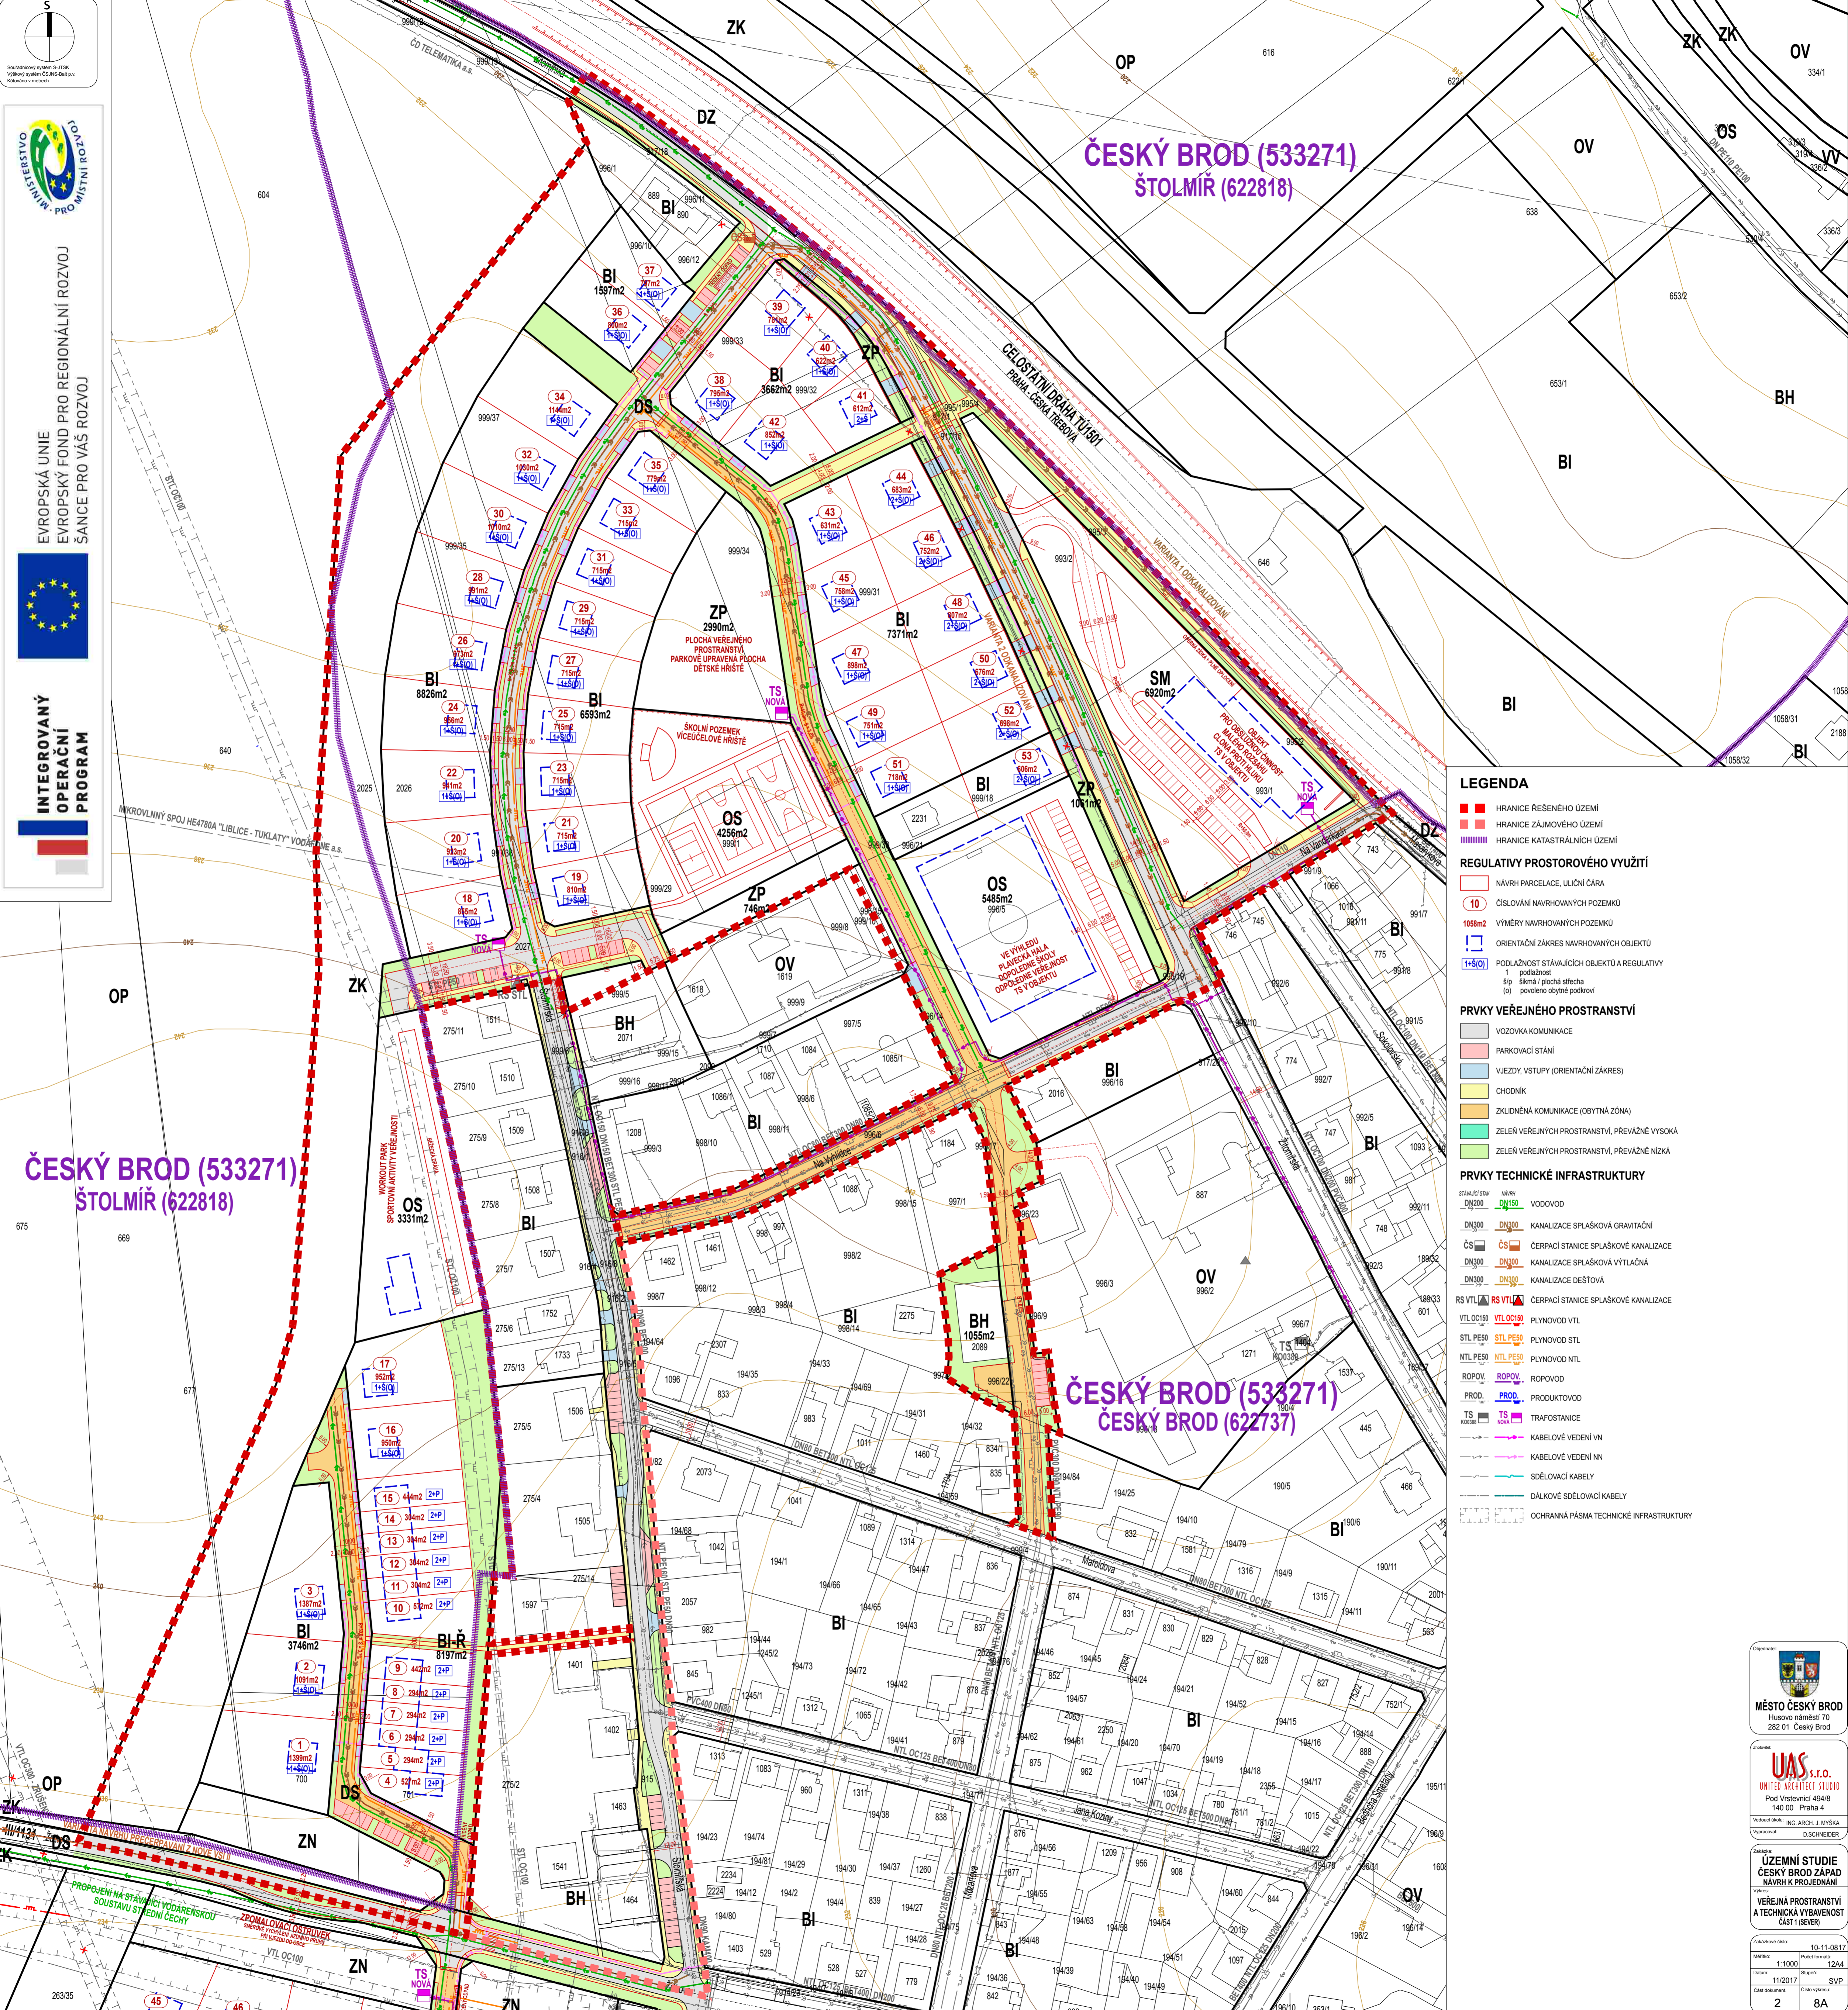

LEGENDA

- HRANICE ŘEŠENÉHO ÚZEMÍ
 - HRANICE ZÁJMOVÉHO ÚZEMÍ
 - HRANICE KATASTRÁLNÍCH ÚZEMÍ
- REGULATIVY PROSTOROVÉHO VYUŽITÍ**
- NÁVRH PARCELACE, ULIČNÍ ČÁRA
 - ⑩ ČÍSLOVANÍ NAVRHOVANÝCH POZEMKŮ
 - 1058m2 VYMĚRY NAVRHOVANÝCH POZEMKŮ
 - ORIENTAČNÍ ZÁKRES NAVRHOVANÝCH OBJEKTŮ
 - 1+Š(O) PODLAŽNOST STÁVAJÍCÍCH OBJEKTŮ A REGULATIVY
 - 1 podlažnost
 - Šp skříně / plocha střecha
 - (O) povolená obytná podlaží
- PRVKY VEŘEJNÉHO PROSTRANSTVÍ**
- VOZOVKA KOMUNIKACE
 - PARKOVACÍ STÁNÍ
 - VJEZDY, VSTUPY (ORIENTAČNÍ ZÁKRES)
 - CHODNÍK
 - ZKLIDNĚNÁ KOMUNIKACE (OBYTNÁ ZÓNA)
 - ZELENĚ VEŘEJNÝCH PROSTRANSTVÍ, PŘEVÁŽNĚ VYSOKÁ
 - ZELENĚ VEŘEJNÝCH PROSTRANSTVÍ, PŘEVÁŽNĚ NÍZKÁ
- PRVKY TECHNICKÉ INFRASTRUKTURY**
- STAVAJÍCÍ STAV NÁVRH
- DN200 DN150 VODOVOD
 - DN300 DN300 KANALIZACE SPLAŠKOVÁ GRAVITAČNÍ
 - ČS ČS ČERPAČÍ STANICE SPLAŠKOVÉ KANALIZACE
 - DN300 DN300 KANALIZACE SPLAŠKOVÁ VYTLAČNÁ
 - DN300 DN300 KANALIZACE DEŠŤOVÁ
 - RS VTL RS VTL ČERPAČÍ STANICE SPLAŠKOVÉ KANALIZACE
 - VTL OC150 VTL OC150 PLYNOVOD VTL
 - STL PĚŠ STL PĚŠ PLYNOVOD STL
 - NTL PĚŠ NTL PĚŠ PLYNOVOD NTL
 - ROPOV ROPOV ROPOVOD
 - PROD. PROD. PRODUKTOVOD
 - TS TS TRAFOSTANICE
 - KOD NOV KOD NOV
 - — KABELOVÉ VEDENÍ VN
 - — KABELOVÉ VEDENÍ NN
 - — SĎĚLOVACÍ KABELY
 - — DÁLKOVÉ SĎĚLOVACÍ KABELY
 - — OCHRANNÁ PÁSMA TECHNICKÉ INFRASTRUKTURY

MĚSTO ČESKÝ BROD
Husovo náměstí 70
282 01 Český Brod

UAS s.r.o.
UNITED ARCHITECTS STUDIO
Pod Vlnetnicí 494/8
140 00 Praha 4

Zakázka: UZEMNÍ STUDIE
ČESKÝ BROD ZÁPAD
NÁVRH K PROJEDNÁNÍ

Vypracoval: VEŘEJNÁ PROSTRANSTVÍ
A TECHNICKÁ VYBAVENOST
ČÁST I (SEVER)

Zakázka číslo: 10-11-0817
Měřítko: 1:1000 Projevitelnost: 12A4
Datum: 11/2017 Štápník: SVP
Číslo výkresu: 2 Číslo výkresu: 8A