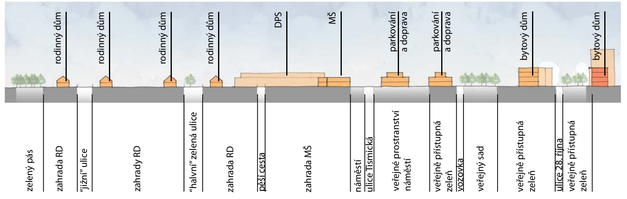

řez novou zástavbou A - A

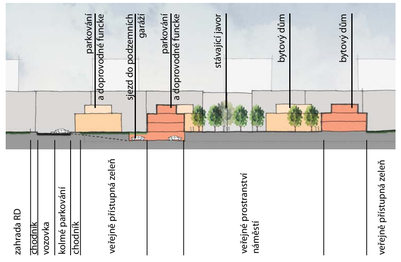

řez náměstím B - B

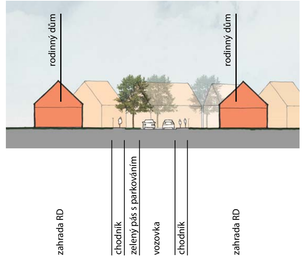

řez hlavní ulicí C - C

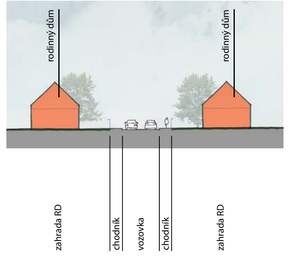

řez vedlejší ulicí D - D

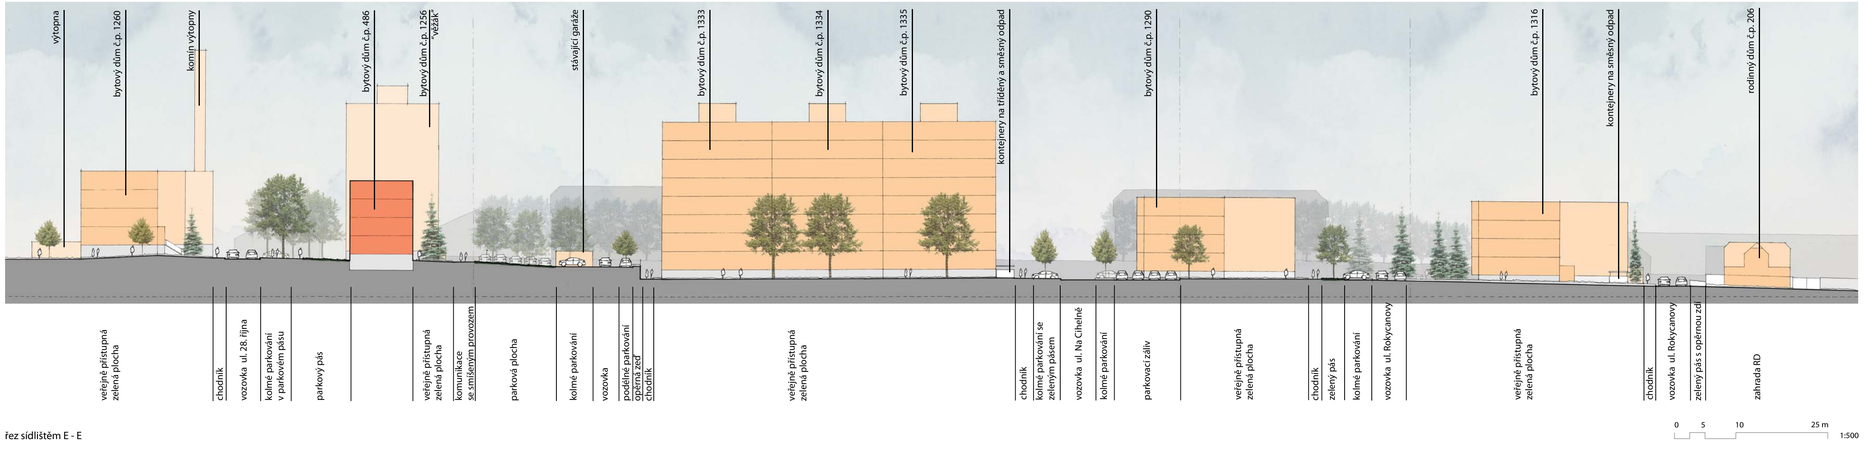

řez sídlištěm E - E

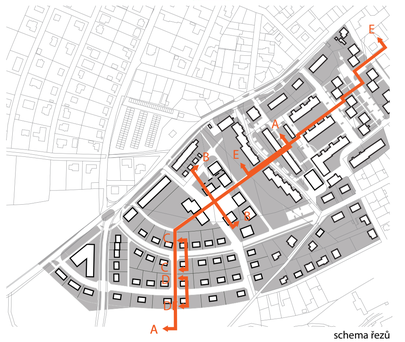

schema řezů

EVROPSKÁ UNIE
Evropský fond pro regionální rozvoj
Integrovaný regionální operační program

MINISTERSTVO PRO MÍSTNÍ ROZVOJ ČR

ZÁZNAM O SCHVÁLENÉ VYUŽITÍ

ÚZEMNÍ STUDIE ČESKÝ BROD JAHODIŠTĚ

JAKO PODKLADU PRO ROZHODOVÁNÍ V ÚZEMÍ

DATUM SCHVÁLENÍ MOŽNOSTÍ VYUŽITÍ:

POŘIZOVATEL:

MĚSTSKÝ ÚŘAD ČESKÝ BROD
Odbor stavební a územního plánování

JMÉNO OPRÁVNĚNÉ ÚŘEDNÍ OSOBY:

Marek Šplíchal

FUNKCE OPRÁVNĚNÉ ÚŘEDNÍ OSOBY:

referent odboru stavebního a územního plánování

OTISK ÚŘEDNÍHO RAZÍTKA:

PODPIS OPRÁVNĚNÉ ÚŘEDNÍ OSOBY:

ATELIER L, s.r.o.
Kafkova 580/26 160 00 Praha 6 \ tel. 222967376 \ www.atelierl.cz

AKCE:

ÚZEMNÍ STUDIE ČESKÝ BROD JAHODIŠTĚ

INVESTOR:

MĚSTO ČESKÝ BROD
náměstí Husovo 70
282 01 Český Brod

VEDOUCÍ PROJEKTANT:

Ing. arch. Jana Langerová

STUPEŇ DOKUMENTACE:

ÚS

ČÁST DOKUMENTACE (PROFESE):

B. GRAFICKÁ ČÁST

OBSAH:

ŘEZY

ZAKÁZKOVÉ Č.:	MĚŘÍTKO:	FORMÁT:	PARÉ Č.:
1705		840 x 420	

DATUM: 09/2018

PŘÍLOHA Č.: B.5