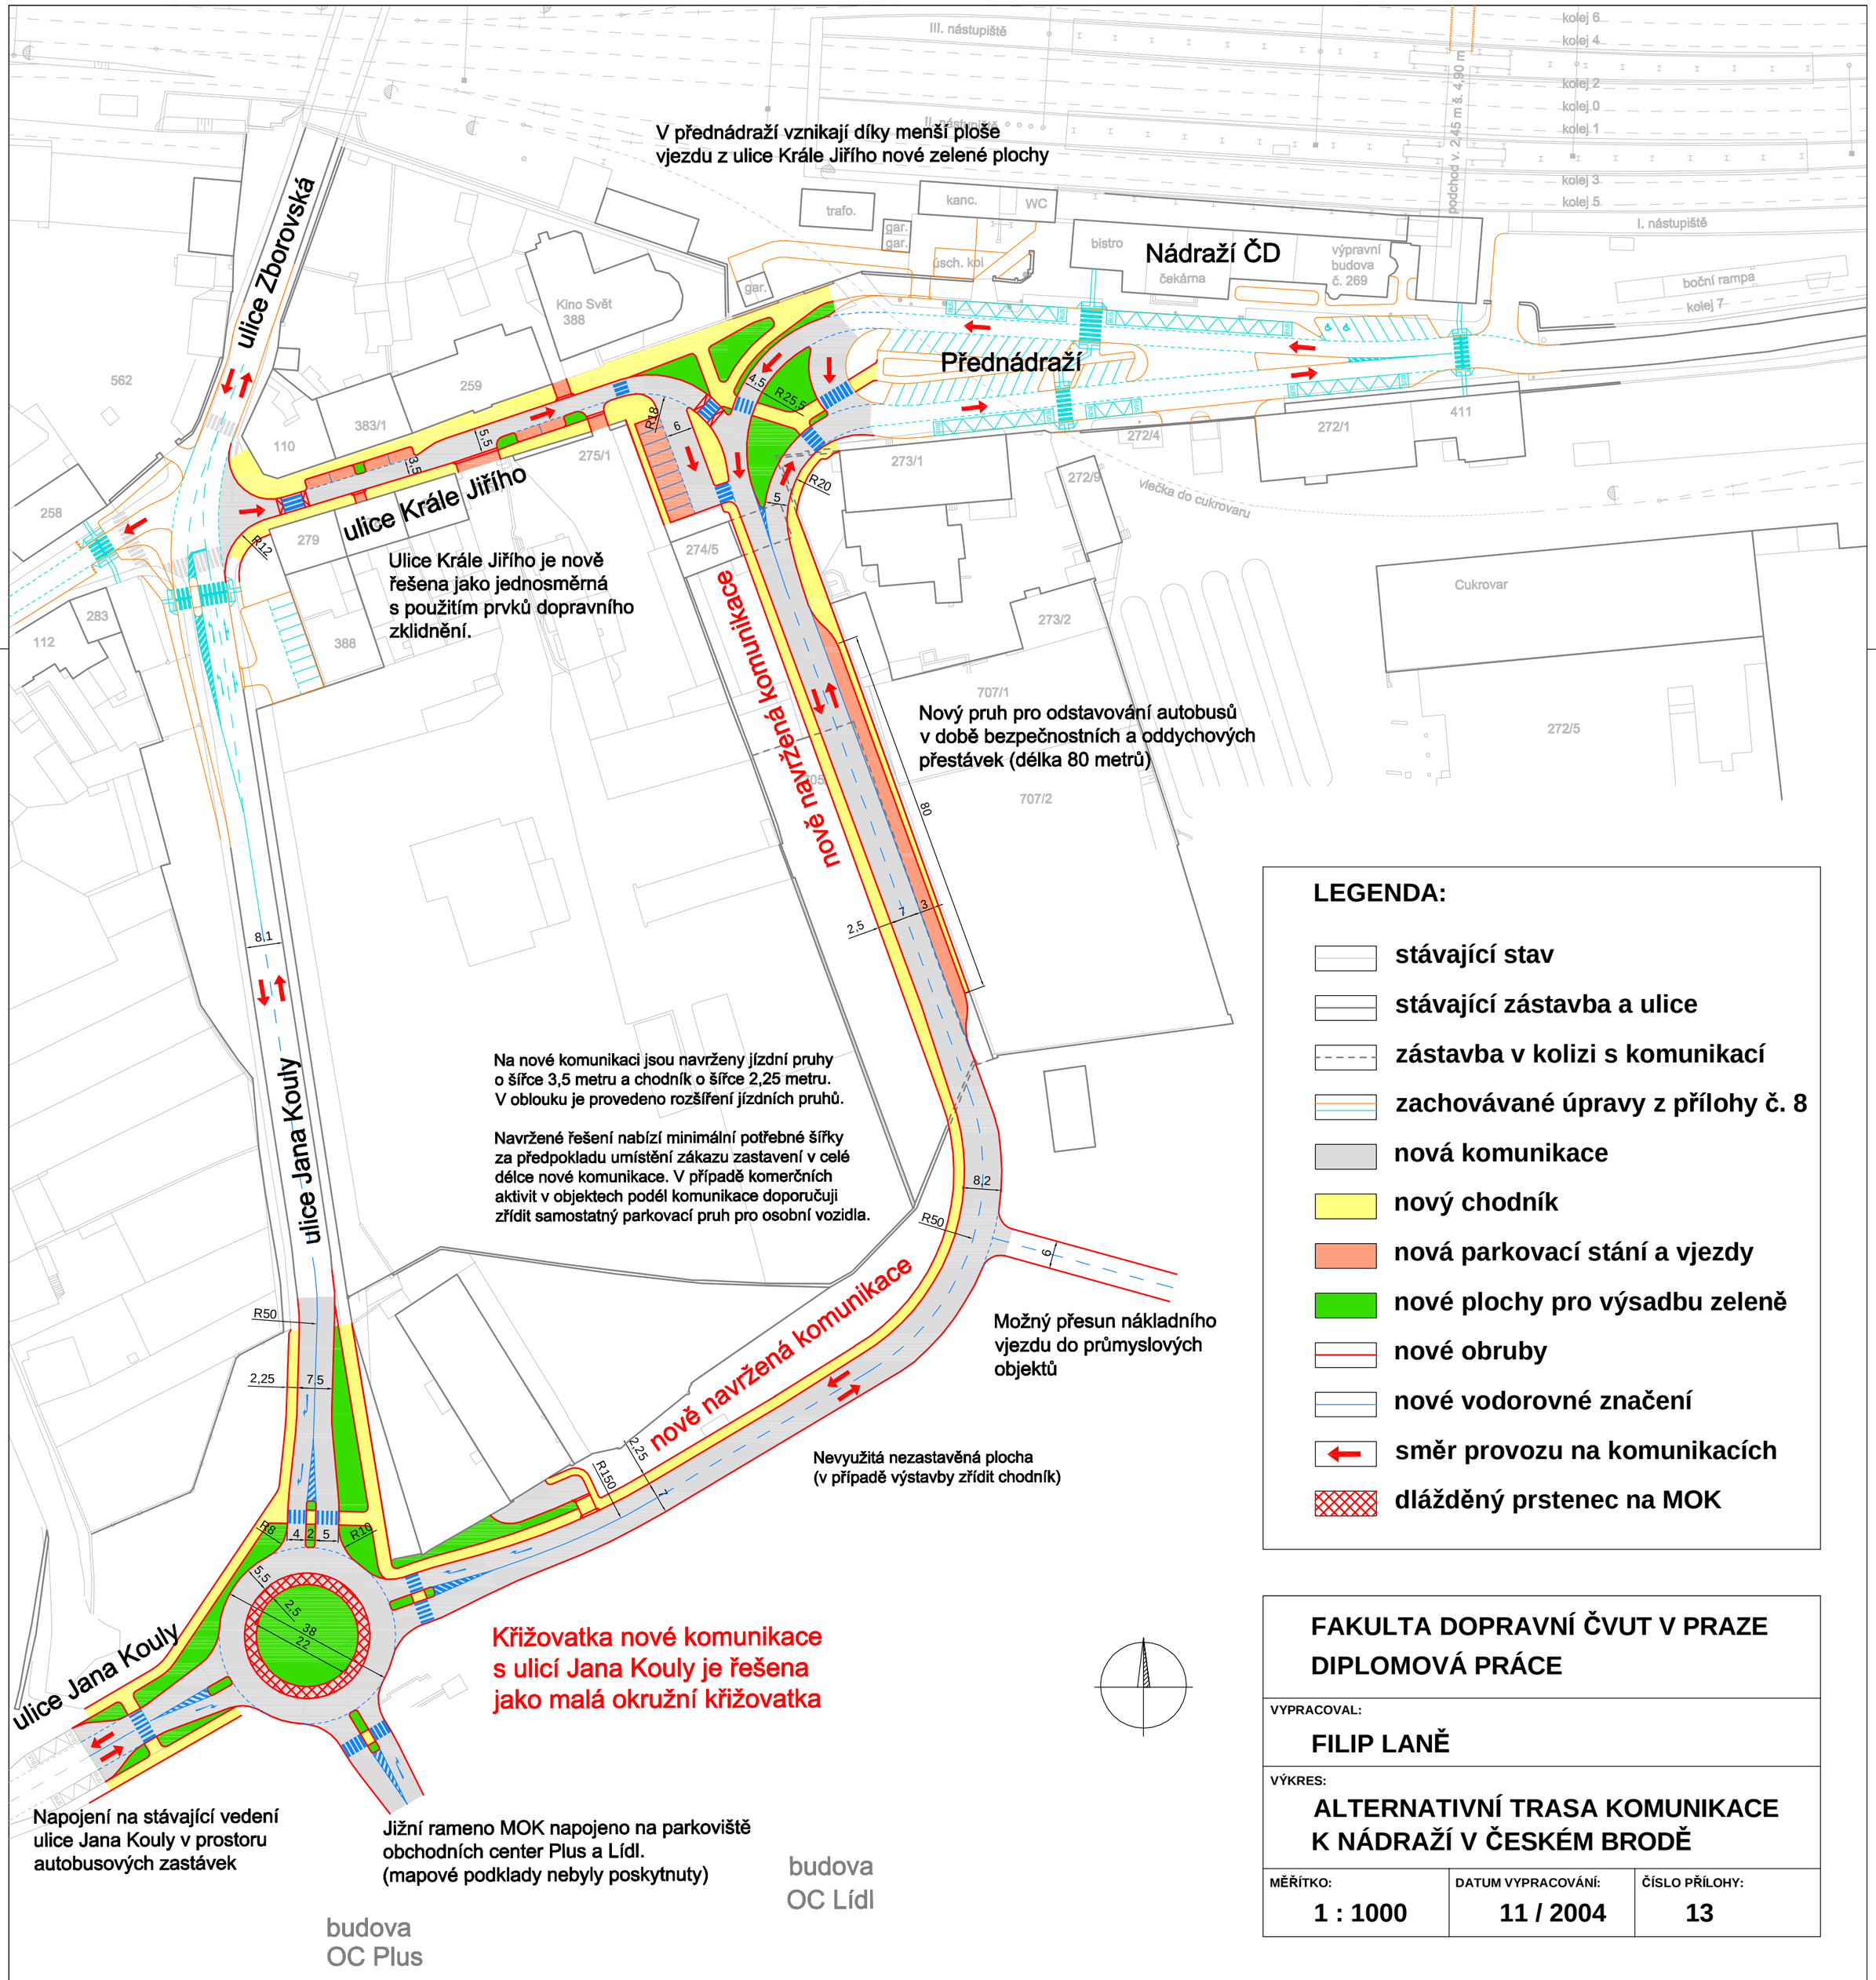

FAKULTA DOPRAVNÍ ČVUT V PRAZE
DIPLOMOVÁ PRÁCE

VYPRACOVAL:
FILIP LANĚ

VÝKRES:
ALTERNATIVNÍ TRASA KOMUNIKACE K NÁDRAŽÍ V ČESKÉM BRODĚ

MĚŘÍTKO:	DATUM VYPRACOVÁNÍ:	ČÍSLO PŘÍLOHY:
1 : 1000	11 / 2004	13