


KŠELY

ÚZEMNÍ PLÁN

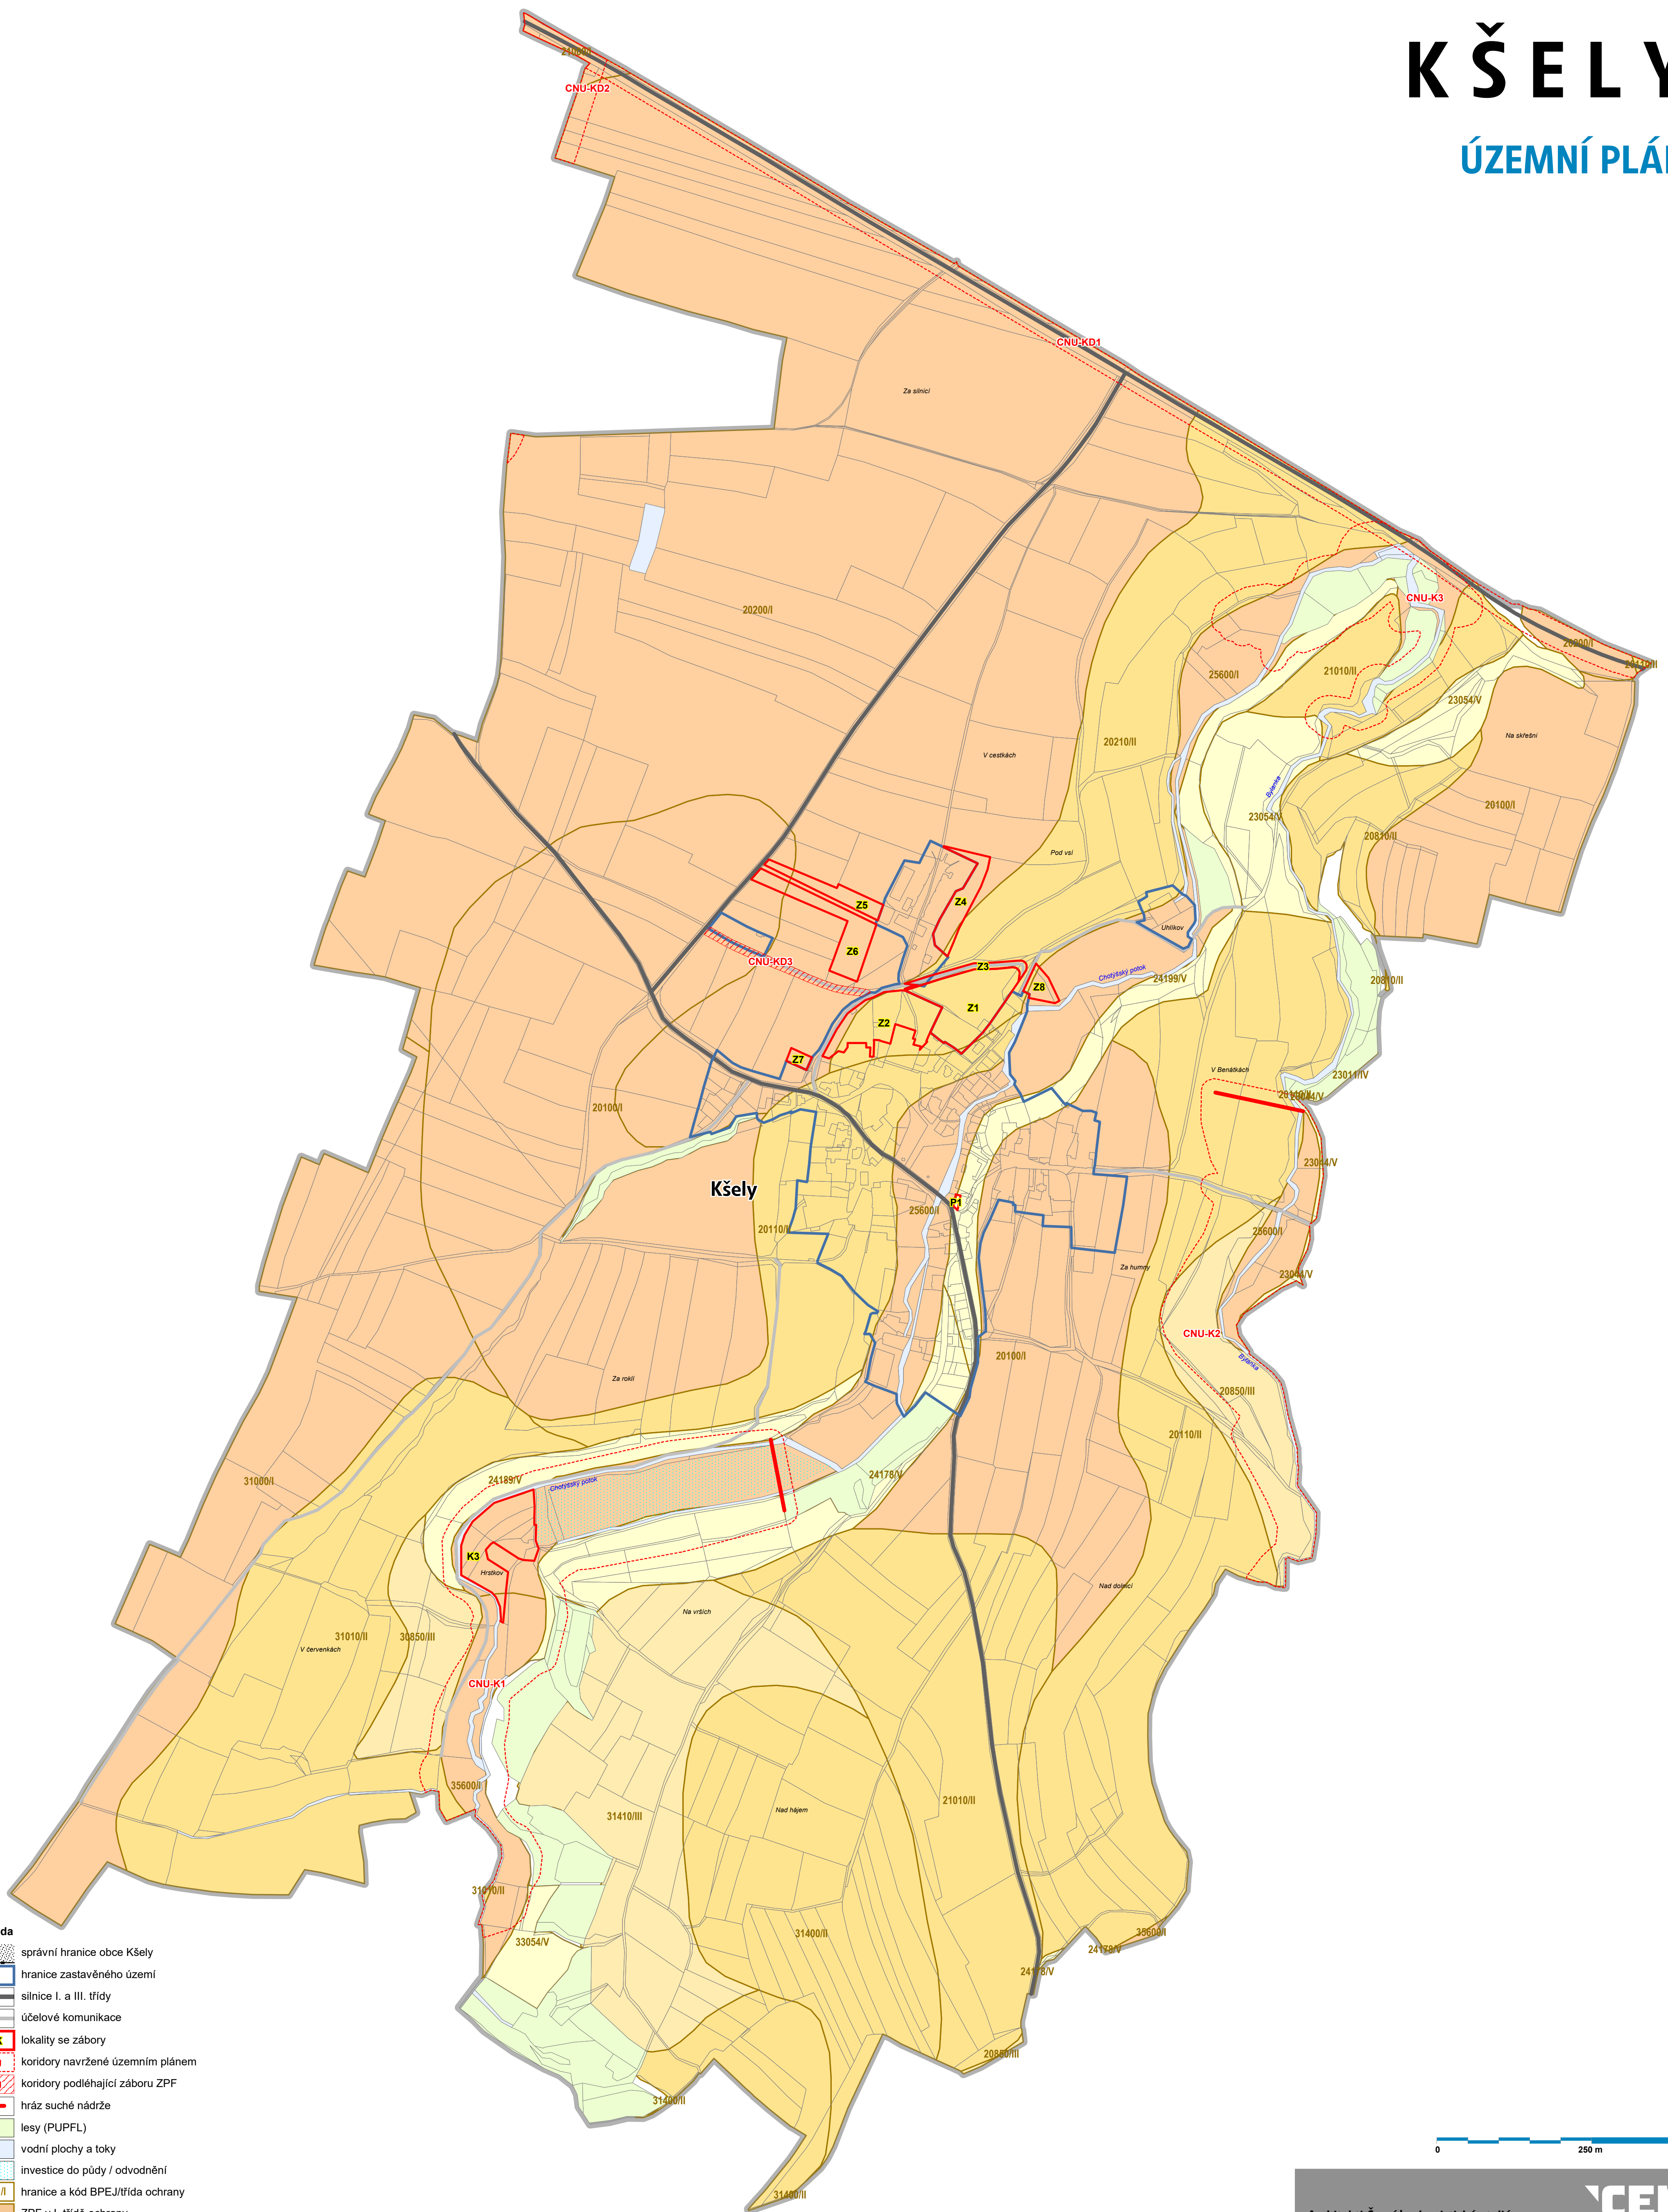

- Legenda**
- správní hranice obce Kšely
 - hranice zastavěného území
 - silnice I. a III. třídy
 - účelové komunikace
 - ZPK** lokality se zábořím
 - CNU** koridory navržené územním plánem
 - CNU** koridory podléhající záboru ZPF
 - hráz suché nádrže
 - lesy (PUPFL)
 - vodní plochy a toky
 - investice do půdy / odvodnění
 - 11111/II hranice a kód BPEJ/třída ochrany
 - ZPF v I. třídě ochrany
 - ZPF ve II. třídě ochrany
 - ZPF ve III. třídě ochrany
 - ZPF ve IV. třídě ochrany
 - ZPF v V. třídě ochrany

0 250 m 500 m

Architekti Černí | urbanistický ateliér

OBEDNATEL	Obec Kšely	PROJEKTANT	Mgr. Ing. arch. Zdeněk Černý
MÍSTO	Kšely	VYKRAKOVAL	Ing. arch. Hana Černá
AKCE	ÚZEMNÍ PLÁN KŠELY	ČÁST	návrh
OBDAH	Předpokládané zábořím ZPF	DATUM	prosinec 2021
		MĚŘÍTKO	1 : 5 000
		VÝKRES	B3
		PÁRE	1 2 3 4