

KŠELY

ÚZEMNÍ PLÁN

Dopravní infrastruktura

stav	návrh	
		koridory pro dopravní stavby vymezené ÚP
		silnice I. a III. třídy s OP
		návrh, rozšíření či úprava místní komunikace
		naučná stezka Kšely

Technická infrastruktura

stav	návrh	
		koridory pro technickou infrastrukturu z nadřazené dokumentace
		el. vedení VN 22 kV a trafostanice s OP
		vodovod, úpravná vody
		kanalizace gravitační, tlaková
		plynovod VVTL, VTL
		OP a BP VVTL a VTL plynovodu
		ropovod s OP
		OP produktovodu, zařízení KO produktovodu
		KO (katodová ochrana) produktovodu s OP
		hlavní telekomunikační vedení
		radioreléová trasa
		OP telekomunikačního zařízení


Ochrana přírody

	ochranná zóna lesa (50 m)
	památný strom

Ostatní limity

	území s archeologickými nálezy
	poddolovaná území
	sesuvná území

Celé území obce Kšely se nachází v regionu lidové architektury Českokobrodsko a ve vodním útvaru podzemních vod Velimská křída.
Celé správní území obce je situováno v zájmovém území Ministerstva obrany z hlediska povolování vyjmenovaných druhů staveb.
Ochranná pásma podzemních technických sítí (elektrifina, spoje, vodovod, kanalizace) nejsou v tomto měřítku výkresu zobrazitelná.

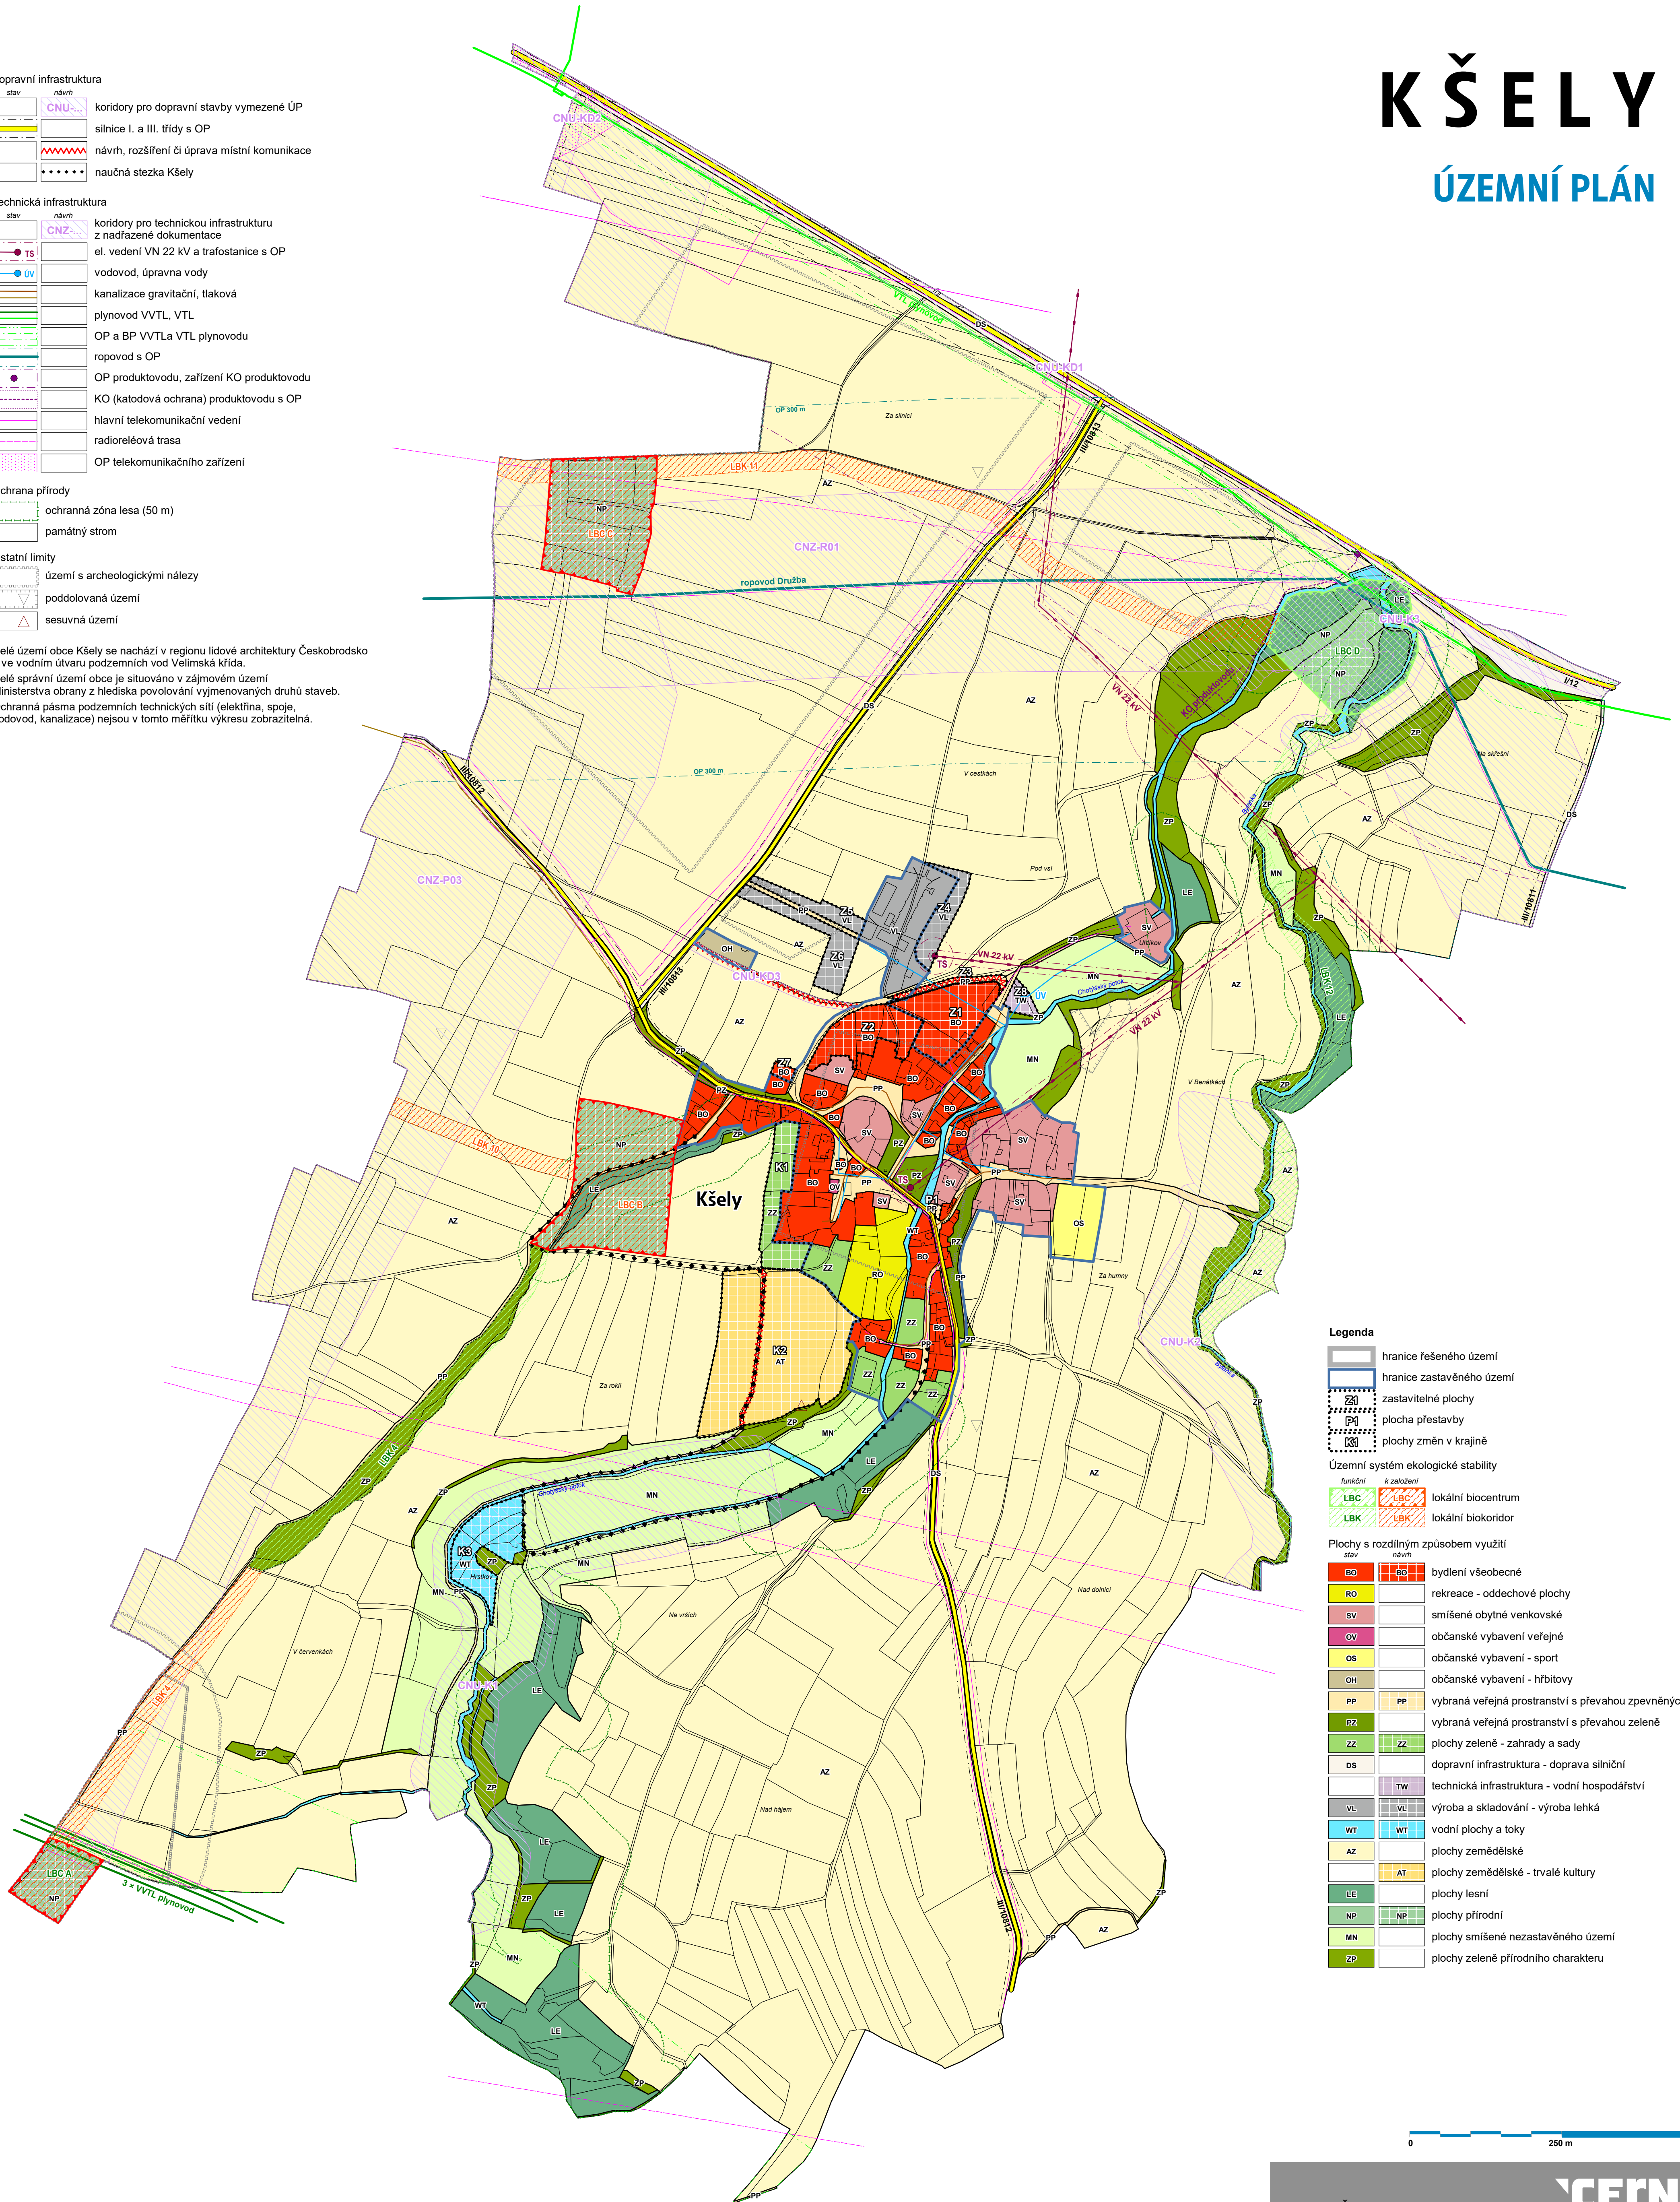

Legenda

	hranice řešeného území
	hranice zastavěného území
	zastavitelné plochy
	plocha přestavby
	plochy změn v krajině
Územní systém ekologické stability	
funkční k založení	
	lokální biocentrum
	lokální biokoridor
Plochy s rozdílným způsobem využití	
	bydlení všeobecné
	rekreace - oddechové plochy
	smíšené obytné venkovské
	občanské vybavení veřejné
	občanské vybavení - sport
	občanské vybavení - hřbitovy
	vybraná veřejná prostranství s převahou zpevněných ploch
	vybraná veřejná prostranství s převahou zeleně
	plochy zeleně - zahrady a sady
	dopravní infrastruktura - doprava silniční
	technická infrastruktura - vodní hospodářství
	výroba a skladování - výroba lehká
	vodní plochy a toky
	plochy zemědělské
	plochy zemědělské - trvalé kultury
	plochy lesní
	plochy přírodní
	plochy smíšené nezastavěného území
	plochy zeleně přírodního charakteru

0 250 m 500 m