


NÁVRH ÚZEMNÍHO PLÁNU MRZKY

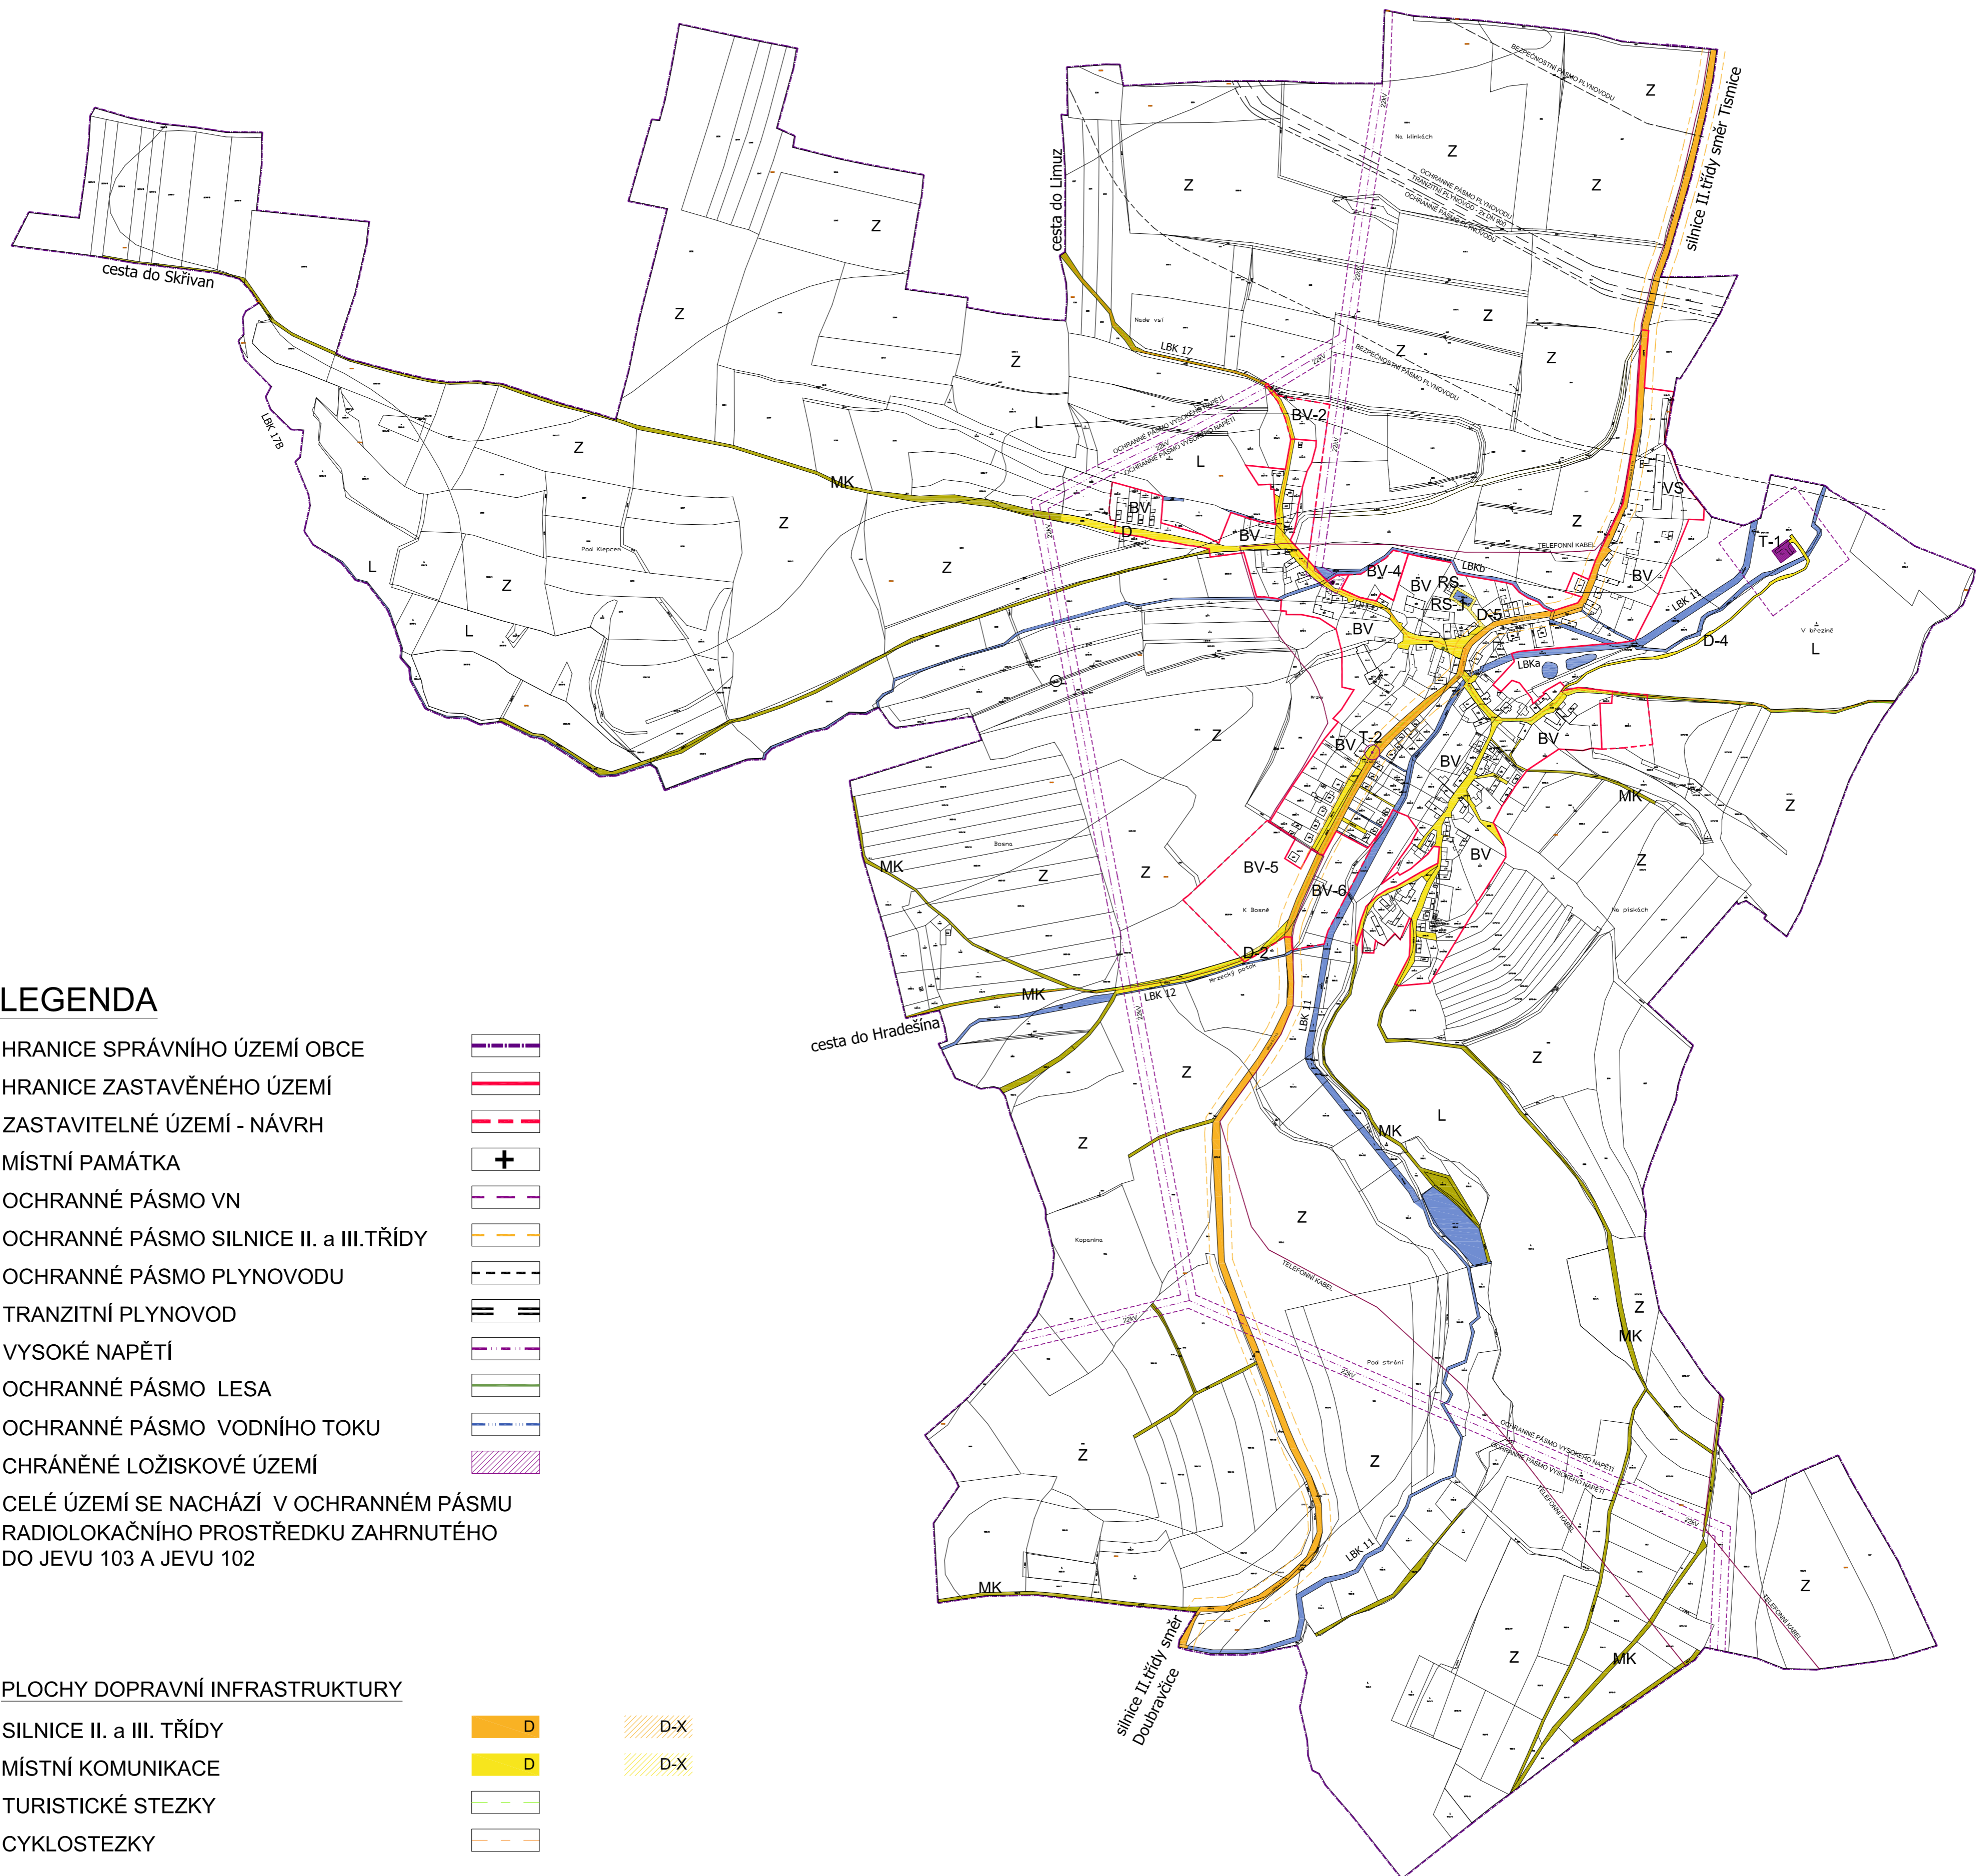

LEGENDA

- HRANICE SPRÁVNÍHO ÚZEMÍ OBCE
- HRANICE ZASTAVĚNÉHO ÚZEMÍ
- ZASTAVITELNÉ ÚZEMÍ - NÁVRH
- MÍSTNÍ PAMÁTKA
- OCHRANNÉ PÁSMO VN
- OCHRANNÉ PÁSMO SILNICE II. a III. TŘÍDY
- OCHRANNÉ PÁSMO PLYNOVODU
- TRANZITNÍ PLYNOVOD
- VYSOKÉ NAPĚTÍ
- OCHRANNÉ PÁSMO LESA
- OCHRANNÉ PÁSMO VODNÍHO TOKU
- CHRÁNĚNÉ LOŽISKOVÉ ÚZEMÍ
- CELÉ ÚZEMÍ SE NACHÁZÍ V OCHRANNÉM PÁSMU
RADIOLOKAČNÍHO PROSTŘEDKU ZAHRNUTÉHO
DO JEVU 103 A JEVU 102

PLOCHY DOPRAVNÍ INFRASTRUKTURY

- SILNICE II. a III. TŘÍDY D D-X
- MÍSTNÍ KOMUNIKACE D D-X
- TURISTICKÉ STEZKY
- CYKLOSTEZKY

PLOCHY TECHNICKÉ INFRASTRUKTURY

- TECHNICKÁ INFRASTRUKTURA T T-X

PLOCHY VODNÍ A VODOHOSPODÁŘSKÉ

- VODOTEČ A VODNÍ PLOCHA W W-X

PLOCHY SMÍŠENÉ NEZASTAVĚNÉHO ÚZEMÍ

- ÚČELOVÉ KOMUNIKACE_POLNÍ CESTY MK MK-X

ZPRACOVATELÉ
Ing.arch.Lucie Odehnalová Lhotová, ČKA 3759
Korunní 4/588, 120 00 - Praha 2

PROJEKT

ÚZEMNÍ PLÁN VRÁTKOV

STUPEŇ ÚZEMNÍ PLÁN

ZADAVATEL Obec Mrzky
Mrzky 25, 281 01 - Český Brod

STUPEŇ UP

Ing.arch.Helena Busta, ČKA 3738
Pod Kopecem 16, 147 00 - Praha 4

VÝKRES

Koncepce dopravní a technické infrastruktury

DATUM 09/2021

MĚŘÍTKO 1:5000

PORIZOVATEL Český Brod

ČÍSLO 03