


ÚZEMNÍ PLÁN

OBEC PŘEHVOZDÍ

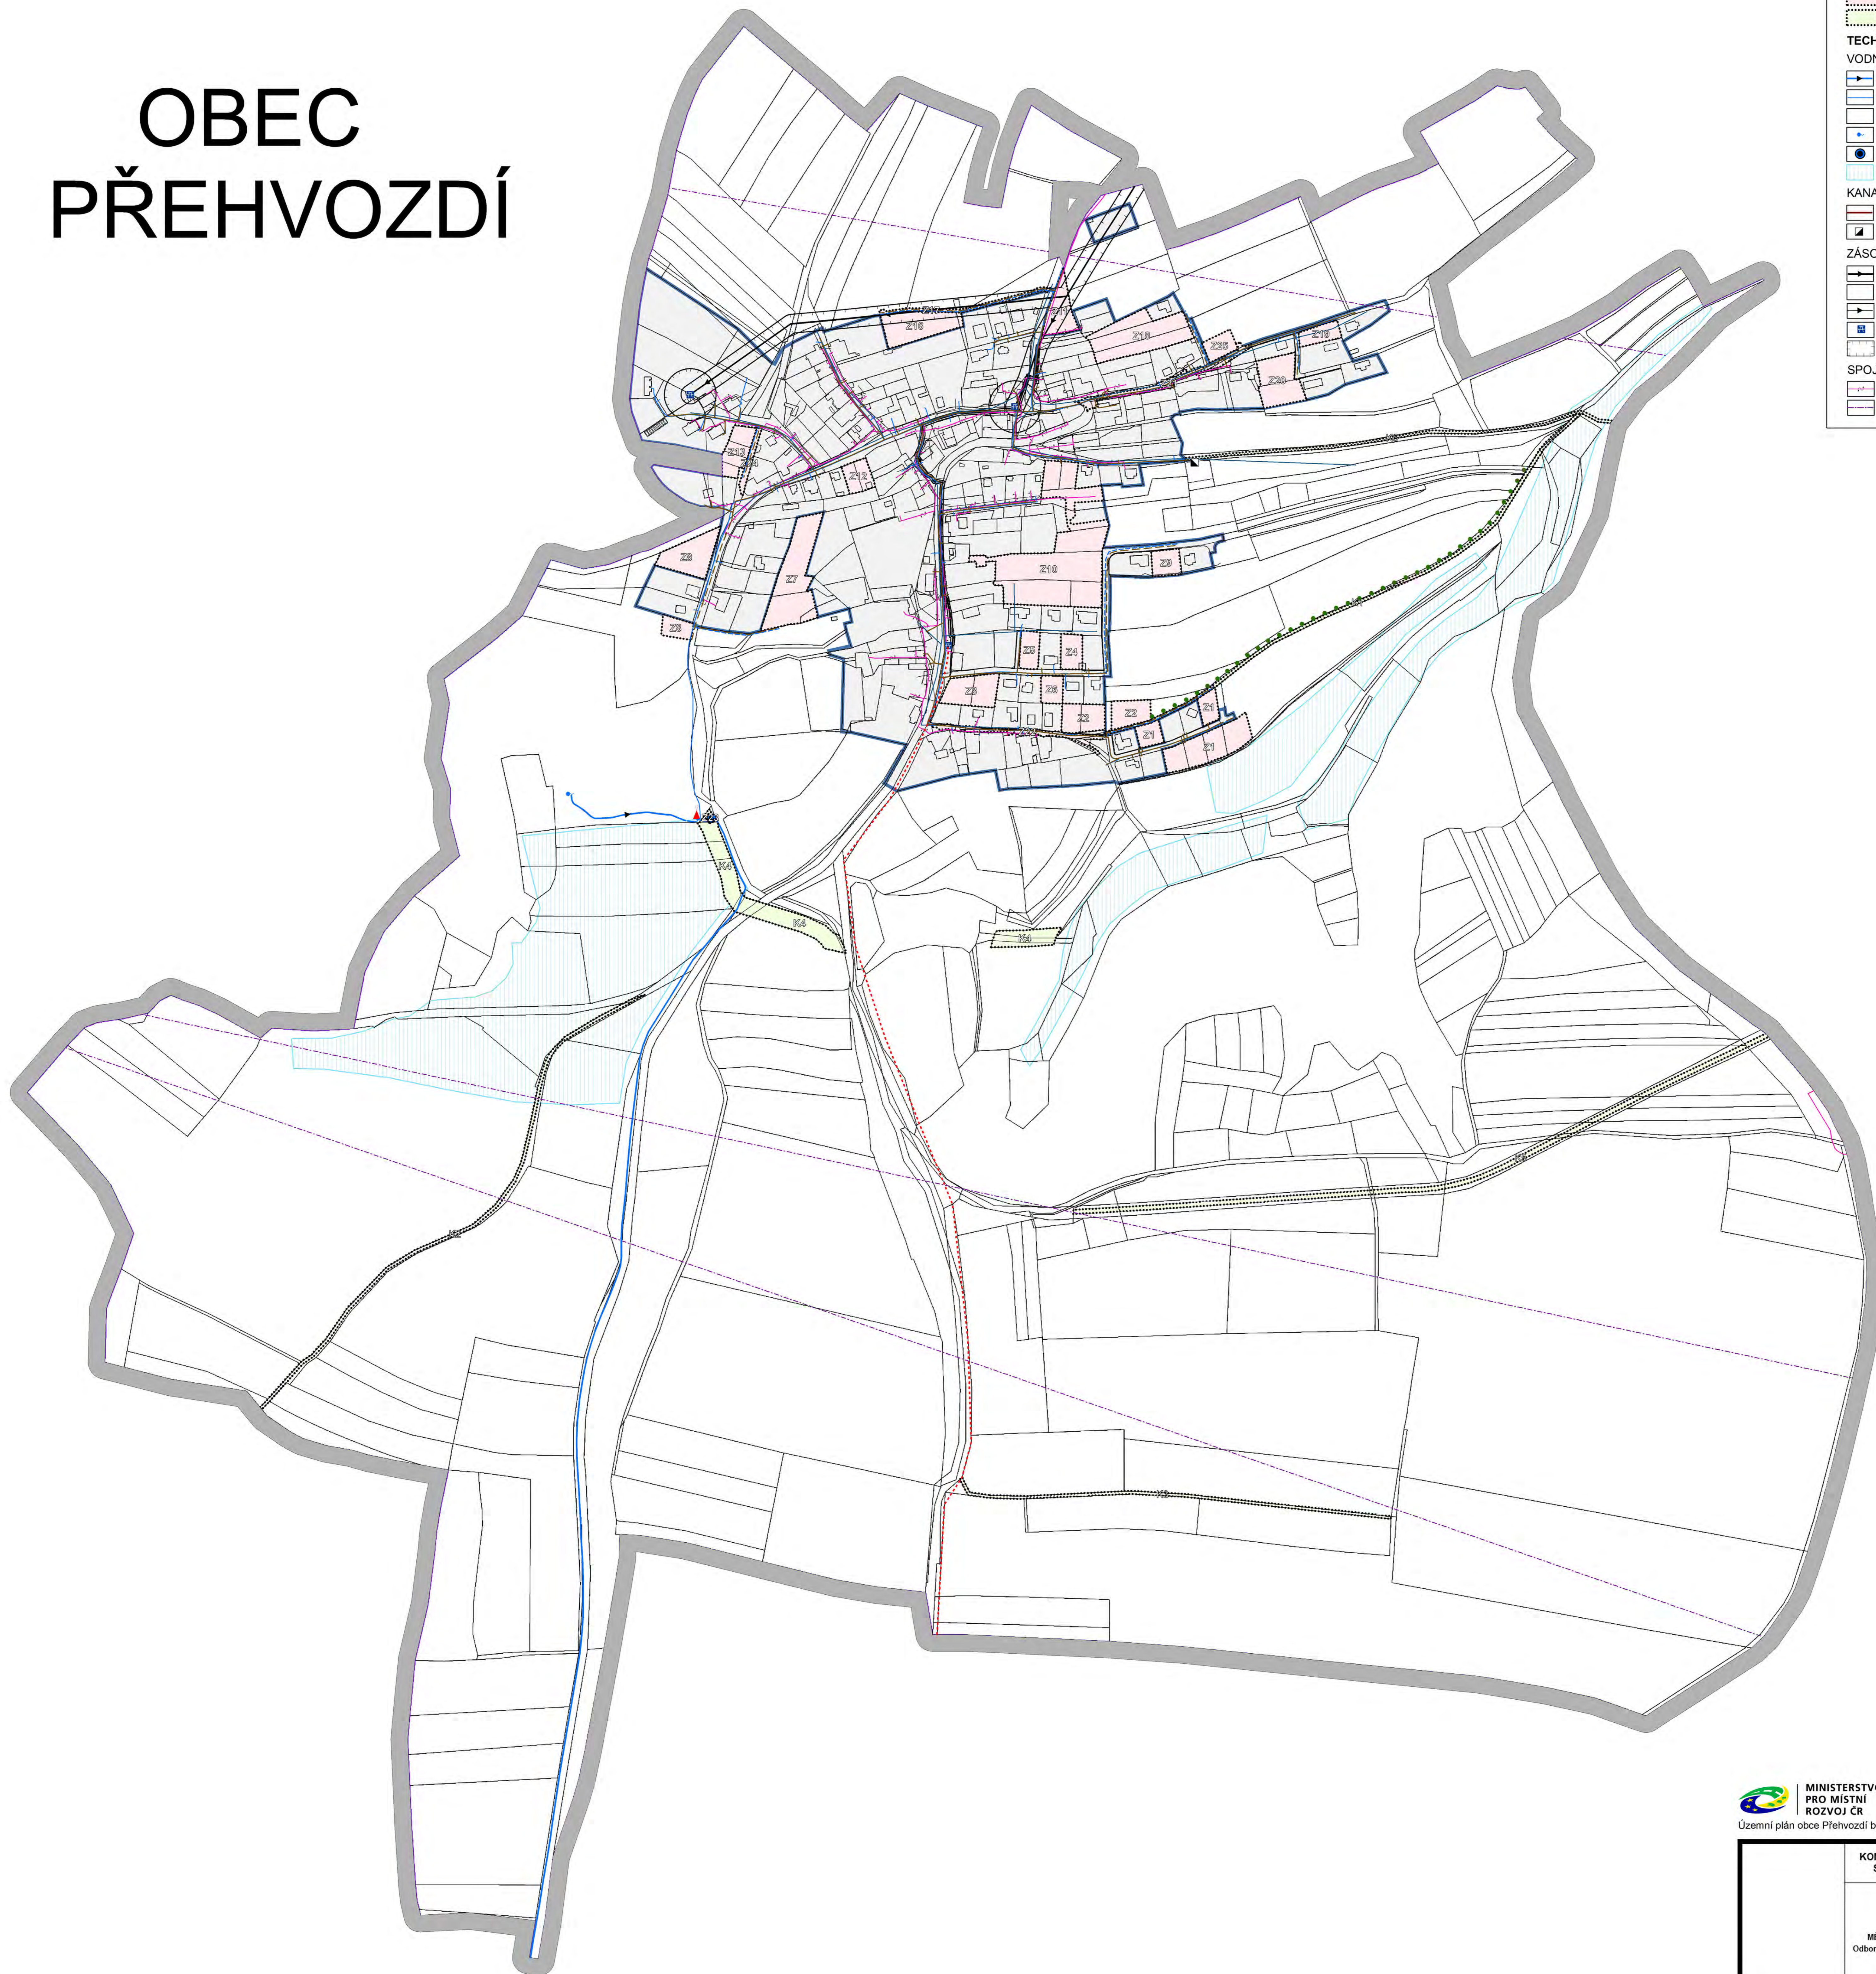

Legenda:

ZÁKLADNÍ INFORMACE

- Hranice řešeného území
- Hranice zastavěného území
- Zastavitelné plochy
- Plochy změn v krajíně

TECHNICKÁ INFRASTRUKTURA

VODNÍ HOSPODÁŘSTVÍ

- Vodovodní příivaděč (ochranné pásmo 2,5m na každou stranu od osy potrubí)
- Vodovodní řad (ochranné pásmo 1,5m na každou stranu od osy potrubí)
- Vodojam
- Vodní zdroj
- Úpravna vody
- Meliorace

KANALIZACE

- Splásková kanalizace (ochranné pásmo 1,5m na každou stranu od osy potrubí)
- ČOV

ZÁSOBOVÁNÍ ELEKTRICKOU ENERGIÍ

- Nadzemní elektrické vedení VN
- Kabelové elektrické vedení VN
- Elektrické vedení NN
- Trafostanice
- Ochranné pásmo vedení VN a trafostanic

SPOJE

- Sítě komunikačních zařízení
- Radioroleový paprsek

 **MINISTERSTVO PRO MÍSTNÍ ROZVOJ ČR**
Územní plán obce Přehvozdí byl financován z prostředků Ministerstva pro místní rozvoj

KONCEPCE INŽENÝRSKÝCH SÍTÍ OBCE PŘEHVOZDÍ	VÝKRES	PARÉ	ZPRACOVATEL
Územní plán listopad 2021 příloha: MĚSTSKÝ ÚŘAD ČESKÝ BROD Odbor výstavby a územního plánování objednatel: OBEC PŘEHVOZDÍ	3		ING. ARCH. I. MERUNKOVÁ PŘELETOVÁ 5988 PRAHA 6 SUCHBĚL PŠC 16500 IČO: 46397957
	měřítko 1:2880		