



# PŘISTOUPIM

## ÚZEMNÍ PLÁN

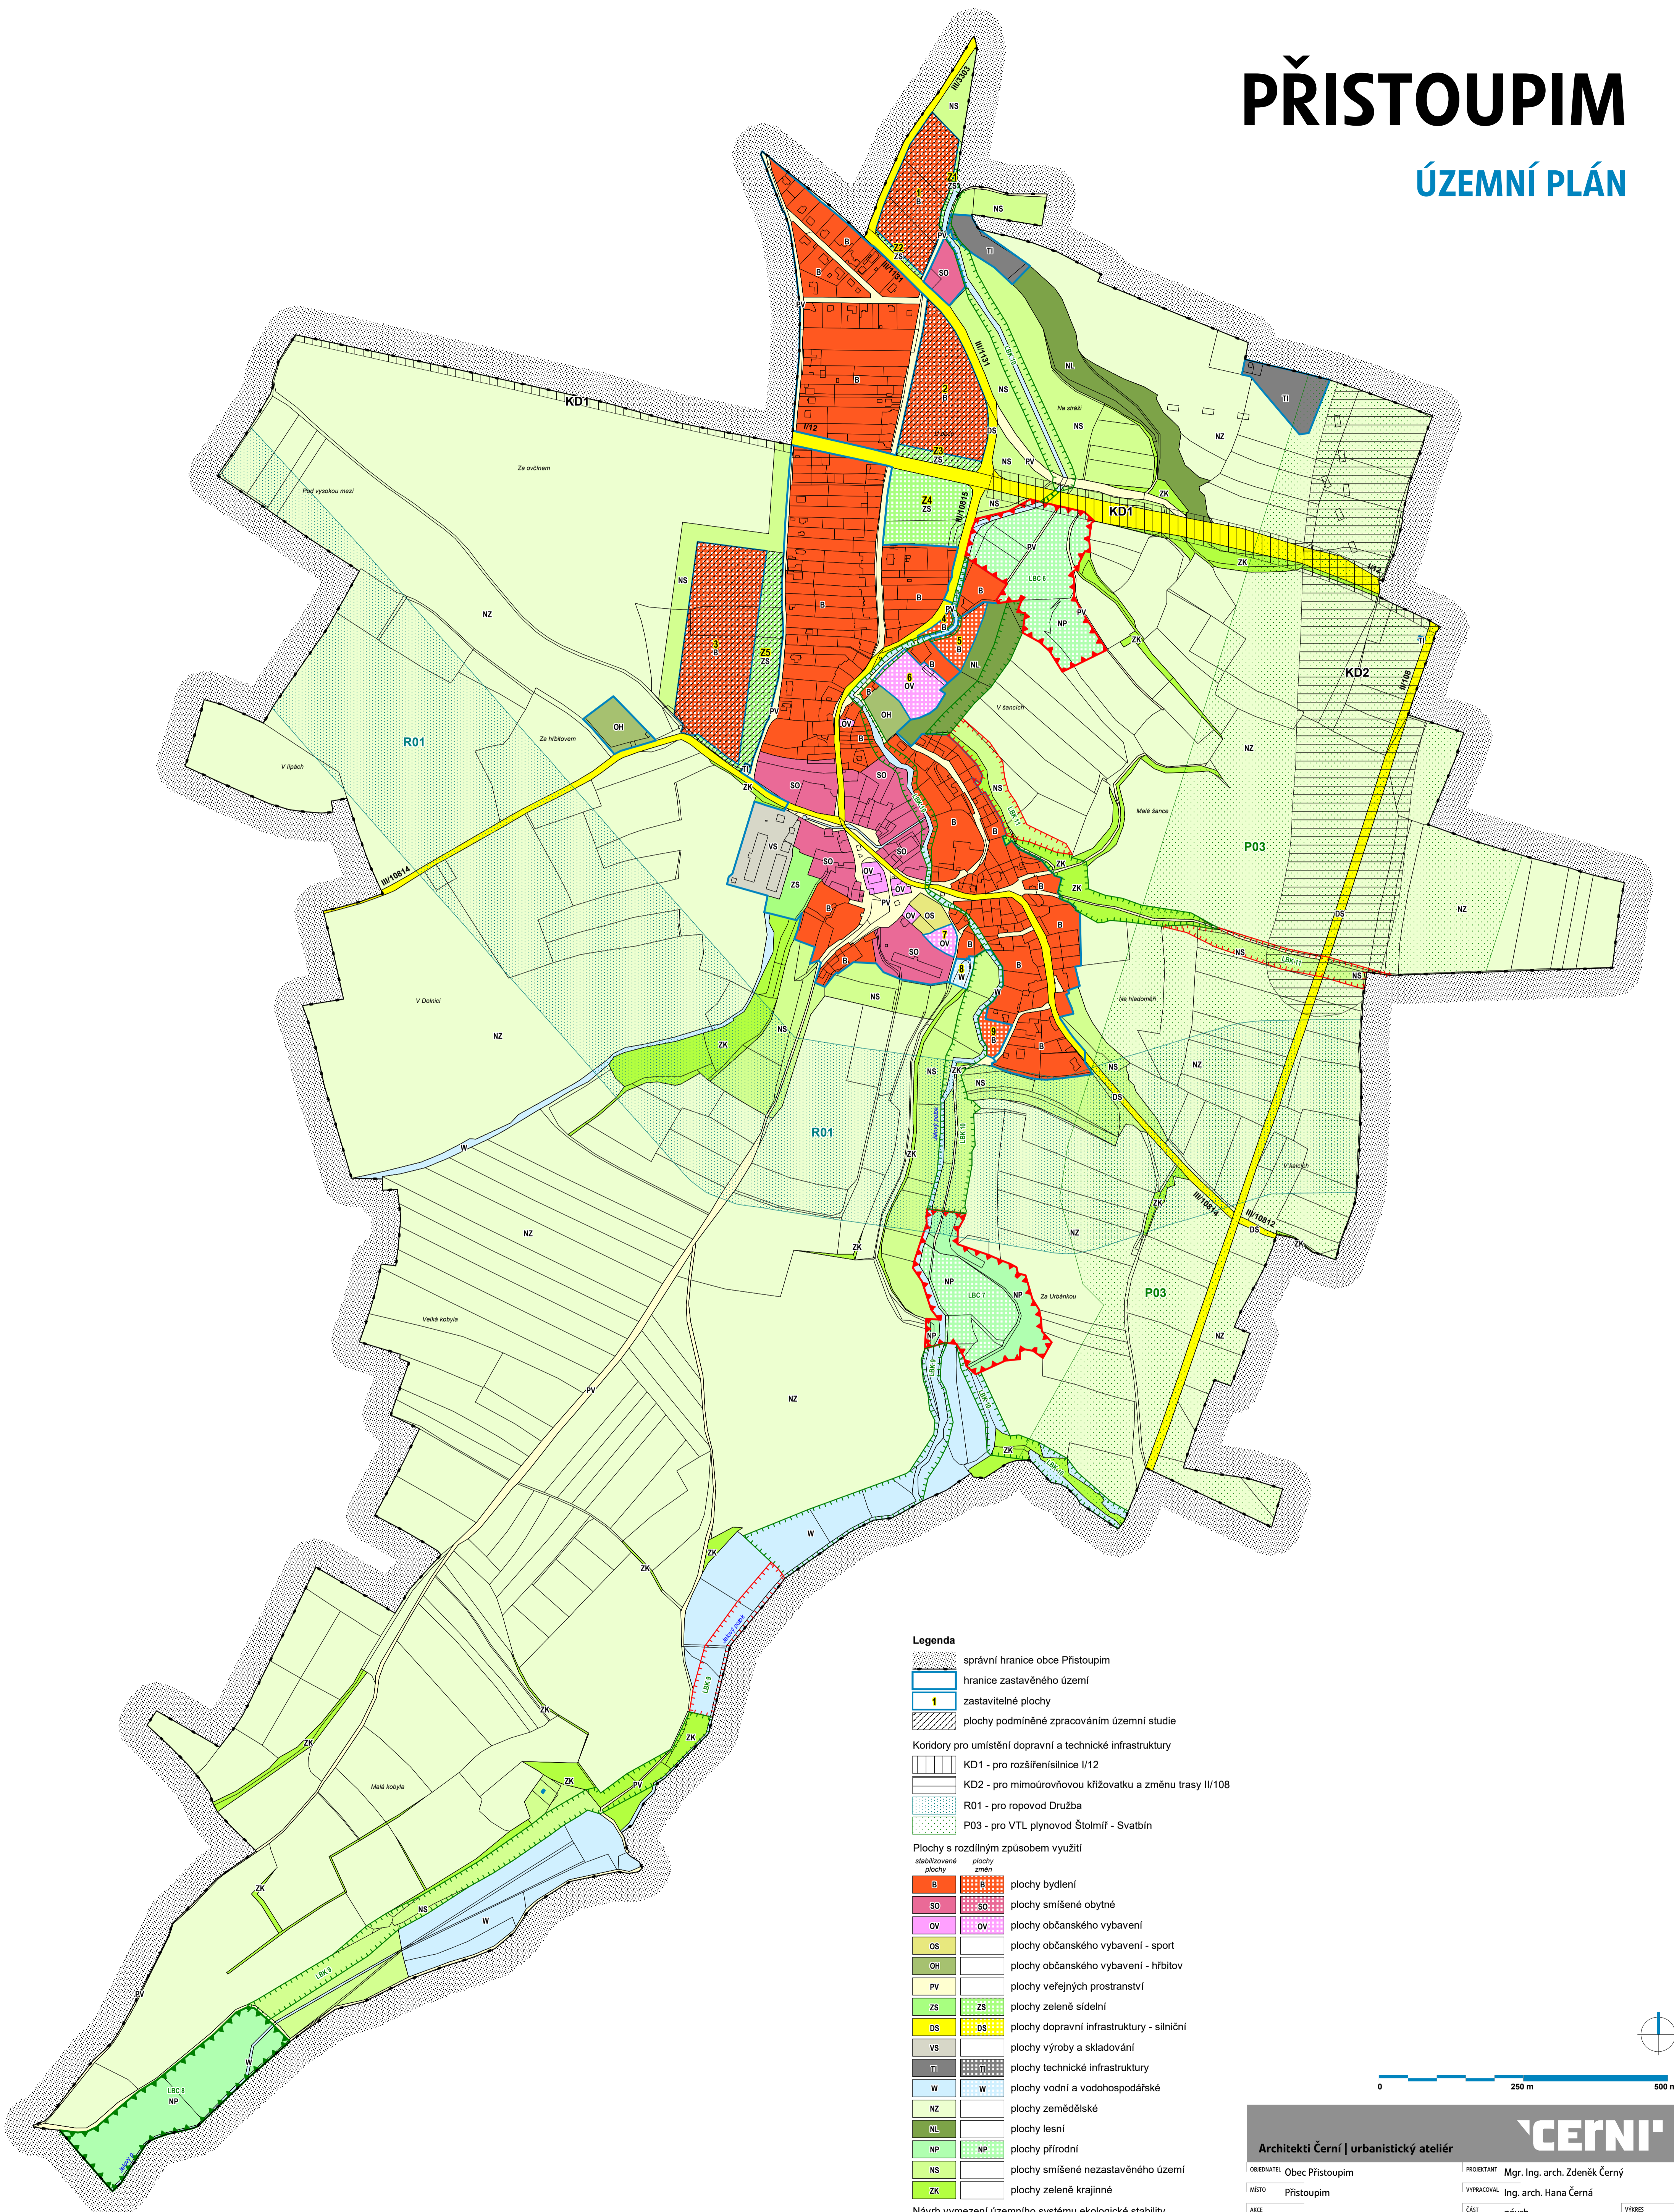

- Legenda**
- správní hranice obce Přistoupim
  - hranice zastavěného území
  - 1 zastavitelné plochy
  - plochy podmíněné zpracováním územní studie
  - Koridory pro umístění dopravní a technické infrastruktury
  - KD1 - pro rozšíření silnice I/12
  - KD2 - pro mimoúrovňovou křižovatku a změnu trasy II/108
  - R01 - pro ropodov Družba
  - P03 - pro VTL plynovod Štolmíř - Svatbín
  - Plochy s rozdílným způsobem využití
  - stabilizované plochy
  - plochy změn
  - B plochy bydlení
  - SO plochy smíšené obytné
  - OV plochy občanského vybavení
  - OS plochy občanského vybavení - sport
  - OH plochy občanského vybavení - hřbitov
  - PV plochy veřejných prostranství
  - ZS plochy zelené sídelní
  - DS plochy dopravní infrastruktury - silniční
  - VS plochy výroby a skladování
  - TI plochy technické infrastruktury
  - W plochy vodní a vodohospodářské
  - NZ plochy zemědělské
  - NL plochy lesní
  - NP plochy přírodní
  - NS plochy smíšené nezastavěného území
  - ZK plochy zelené krajinné
  - Návrh vymezení územního systému ekologické stability
  - Vhodné ekosystémy existují chybí
  - LBC lokální biocentrum
  - LBK lokální biokoridor

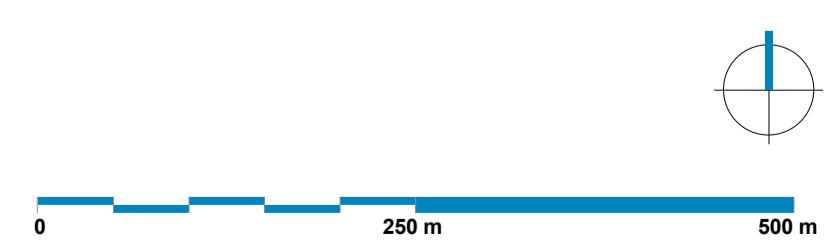

**Architekti Černí | urbanistický ateliér**

**OBEDNATEL** Obec Přistoupim **PROJEKTANT** Mgr. Ing. arch. Zdeněk Černý

**MÍSTO** Přistoupim **VYPRACOVAL** Ing. arch. Hana Černá

**AKCE** ÚZEMNÍ PLÁN PŘISTOUPIM **ČÁST** návrh **VÝKRES**

**DATUM** září 2019 **A2**

**OBŠAH** Hlavní výkres **MĚŘÍTKO** 1 : 5 000 **STRANA** 1 z 3 4