


PŘÍSTOUPIM

ÚZEMNÍ PLÁN

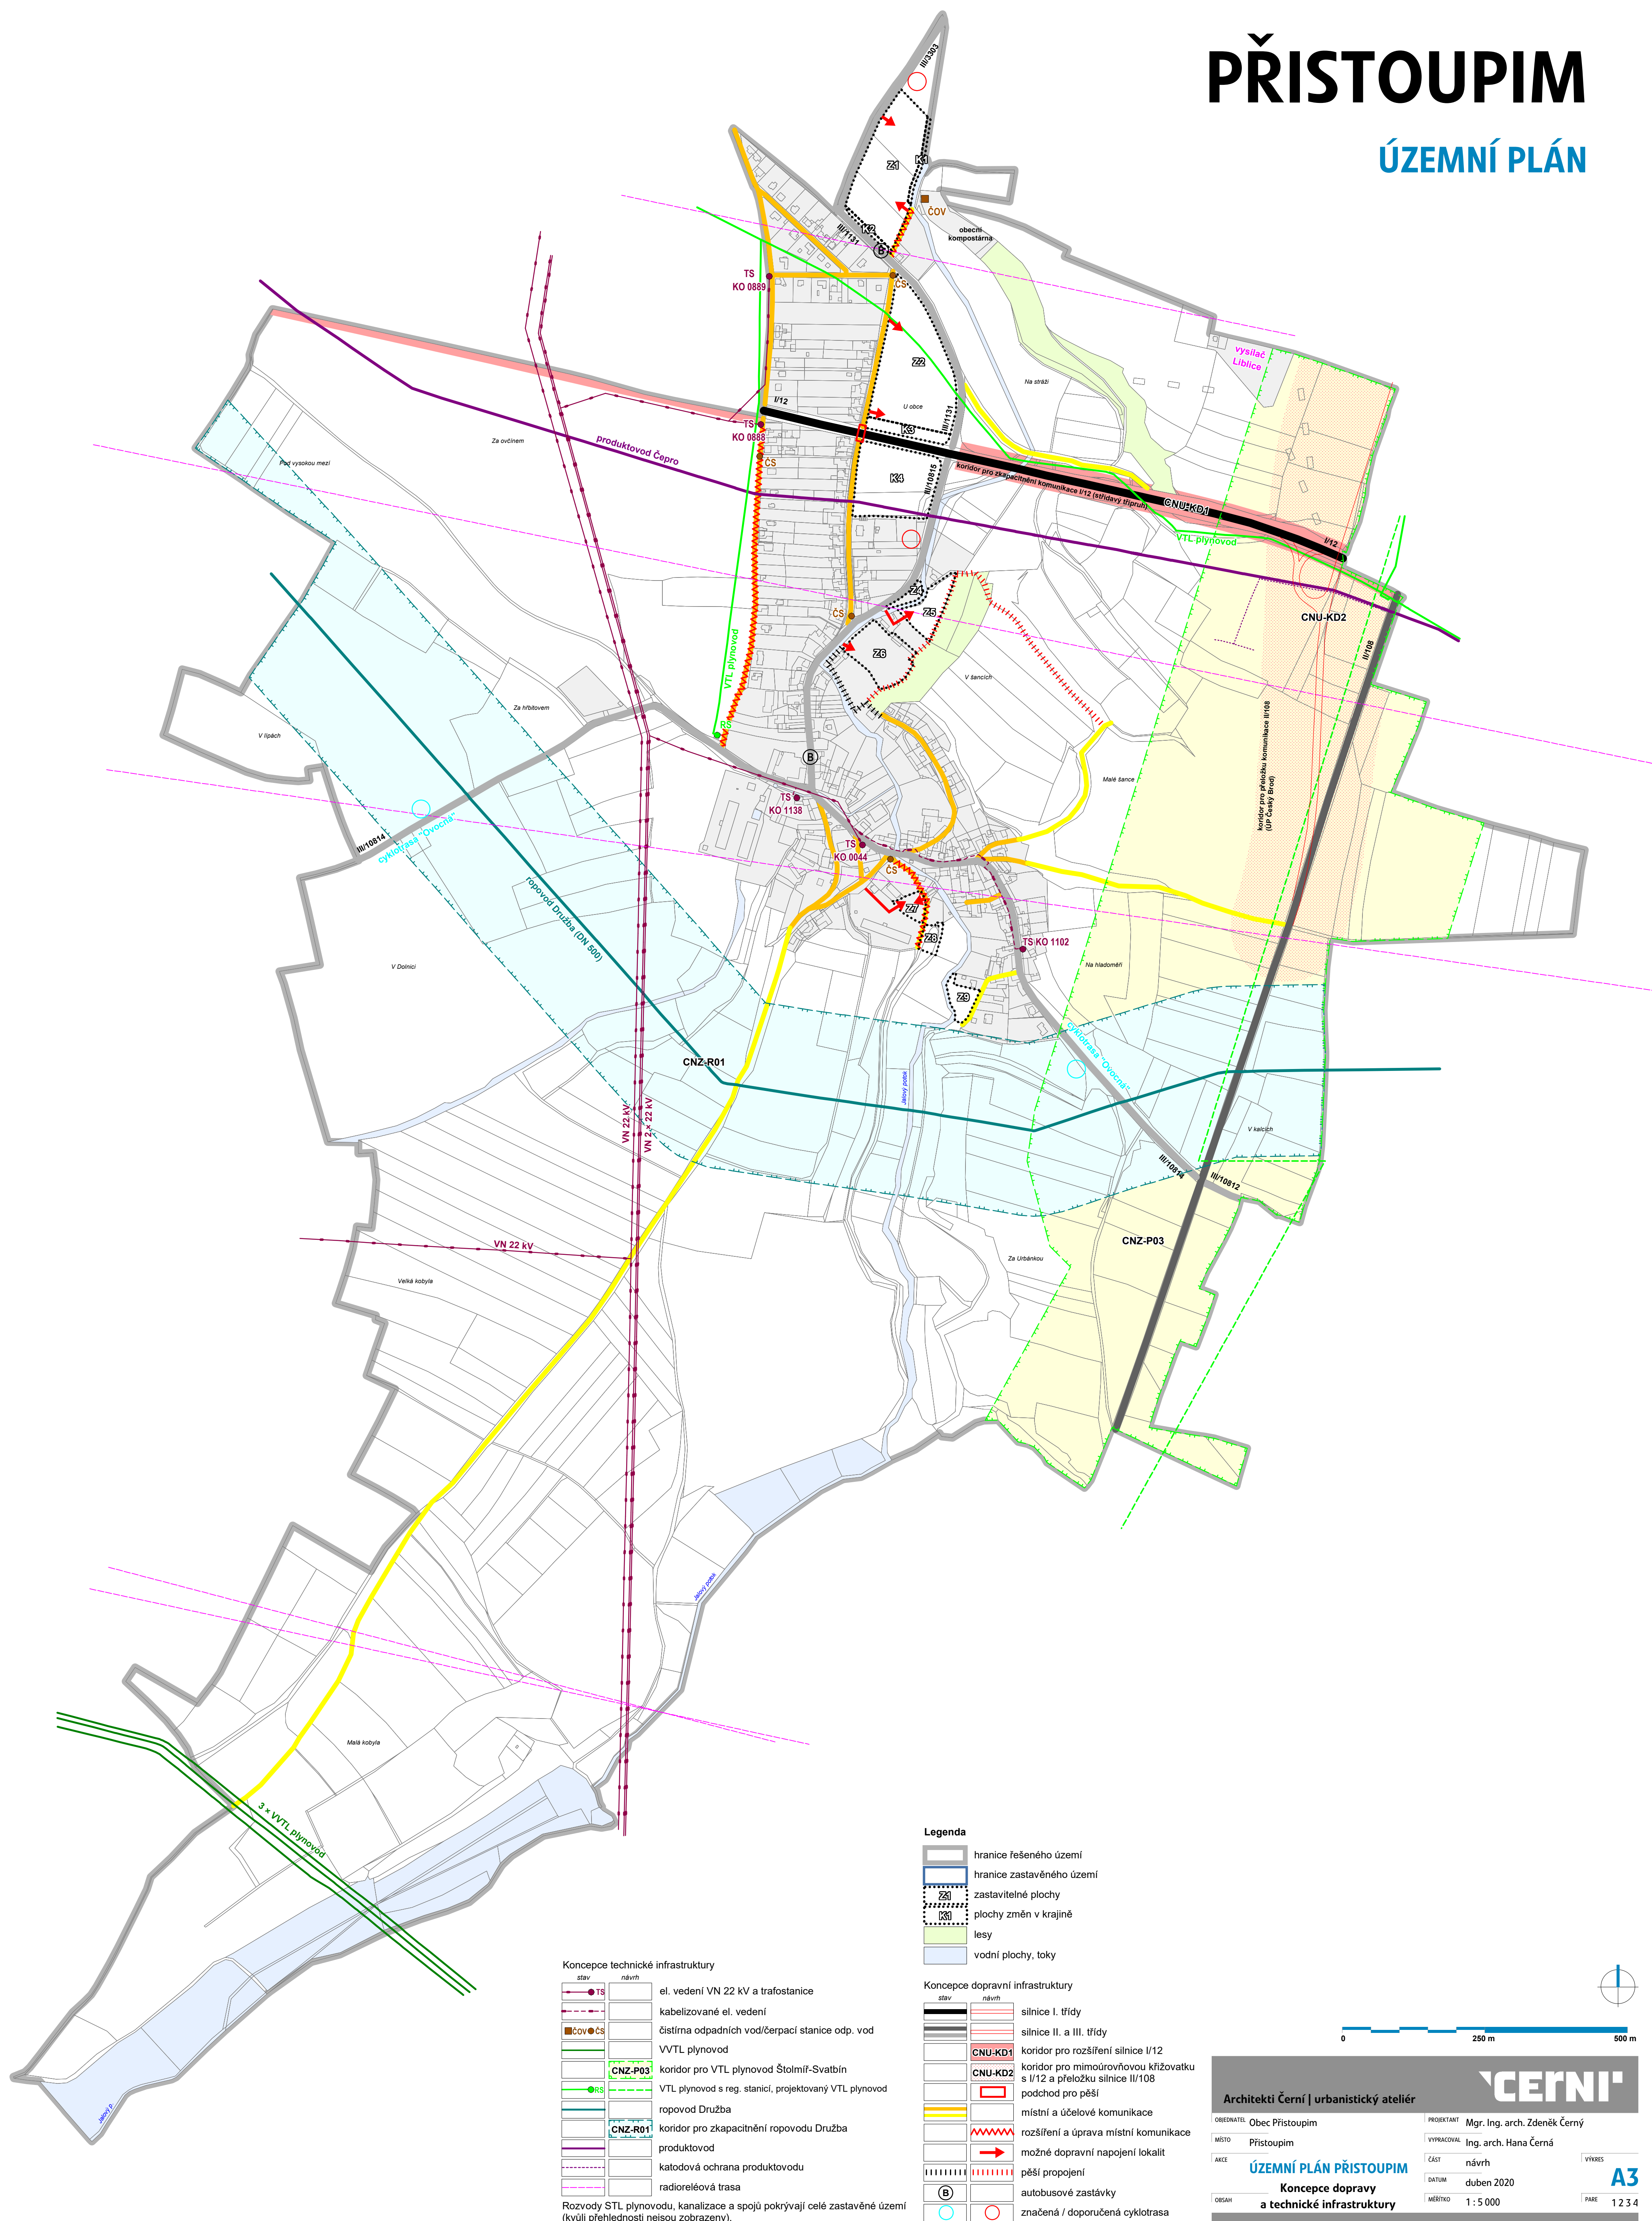

Architekti Černí | urbanistický ateliér

ORIENTACE: Obec Přistoupim
MÍSTO: Přistoupim
AKCE: ÚZEMNÍ PLÁN PŘÍSTOUPIM
OBSAH: Koncepce dopravy a technické infrastruktury

PROJEKTANT: Mgr. Ing. arch. Zdeněk Černý
VYKRAČOVAL: Ing. arch. Hana Černá
ČÁST: návrh
DATUM: duben 2020
MĚŘÍTKO: 1 : 5 000

ČERNÍ

1234

