


PŘISTOUPIM

ÚZEMNÍ PLÁN

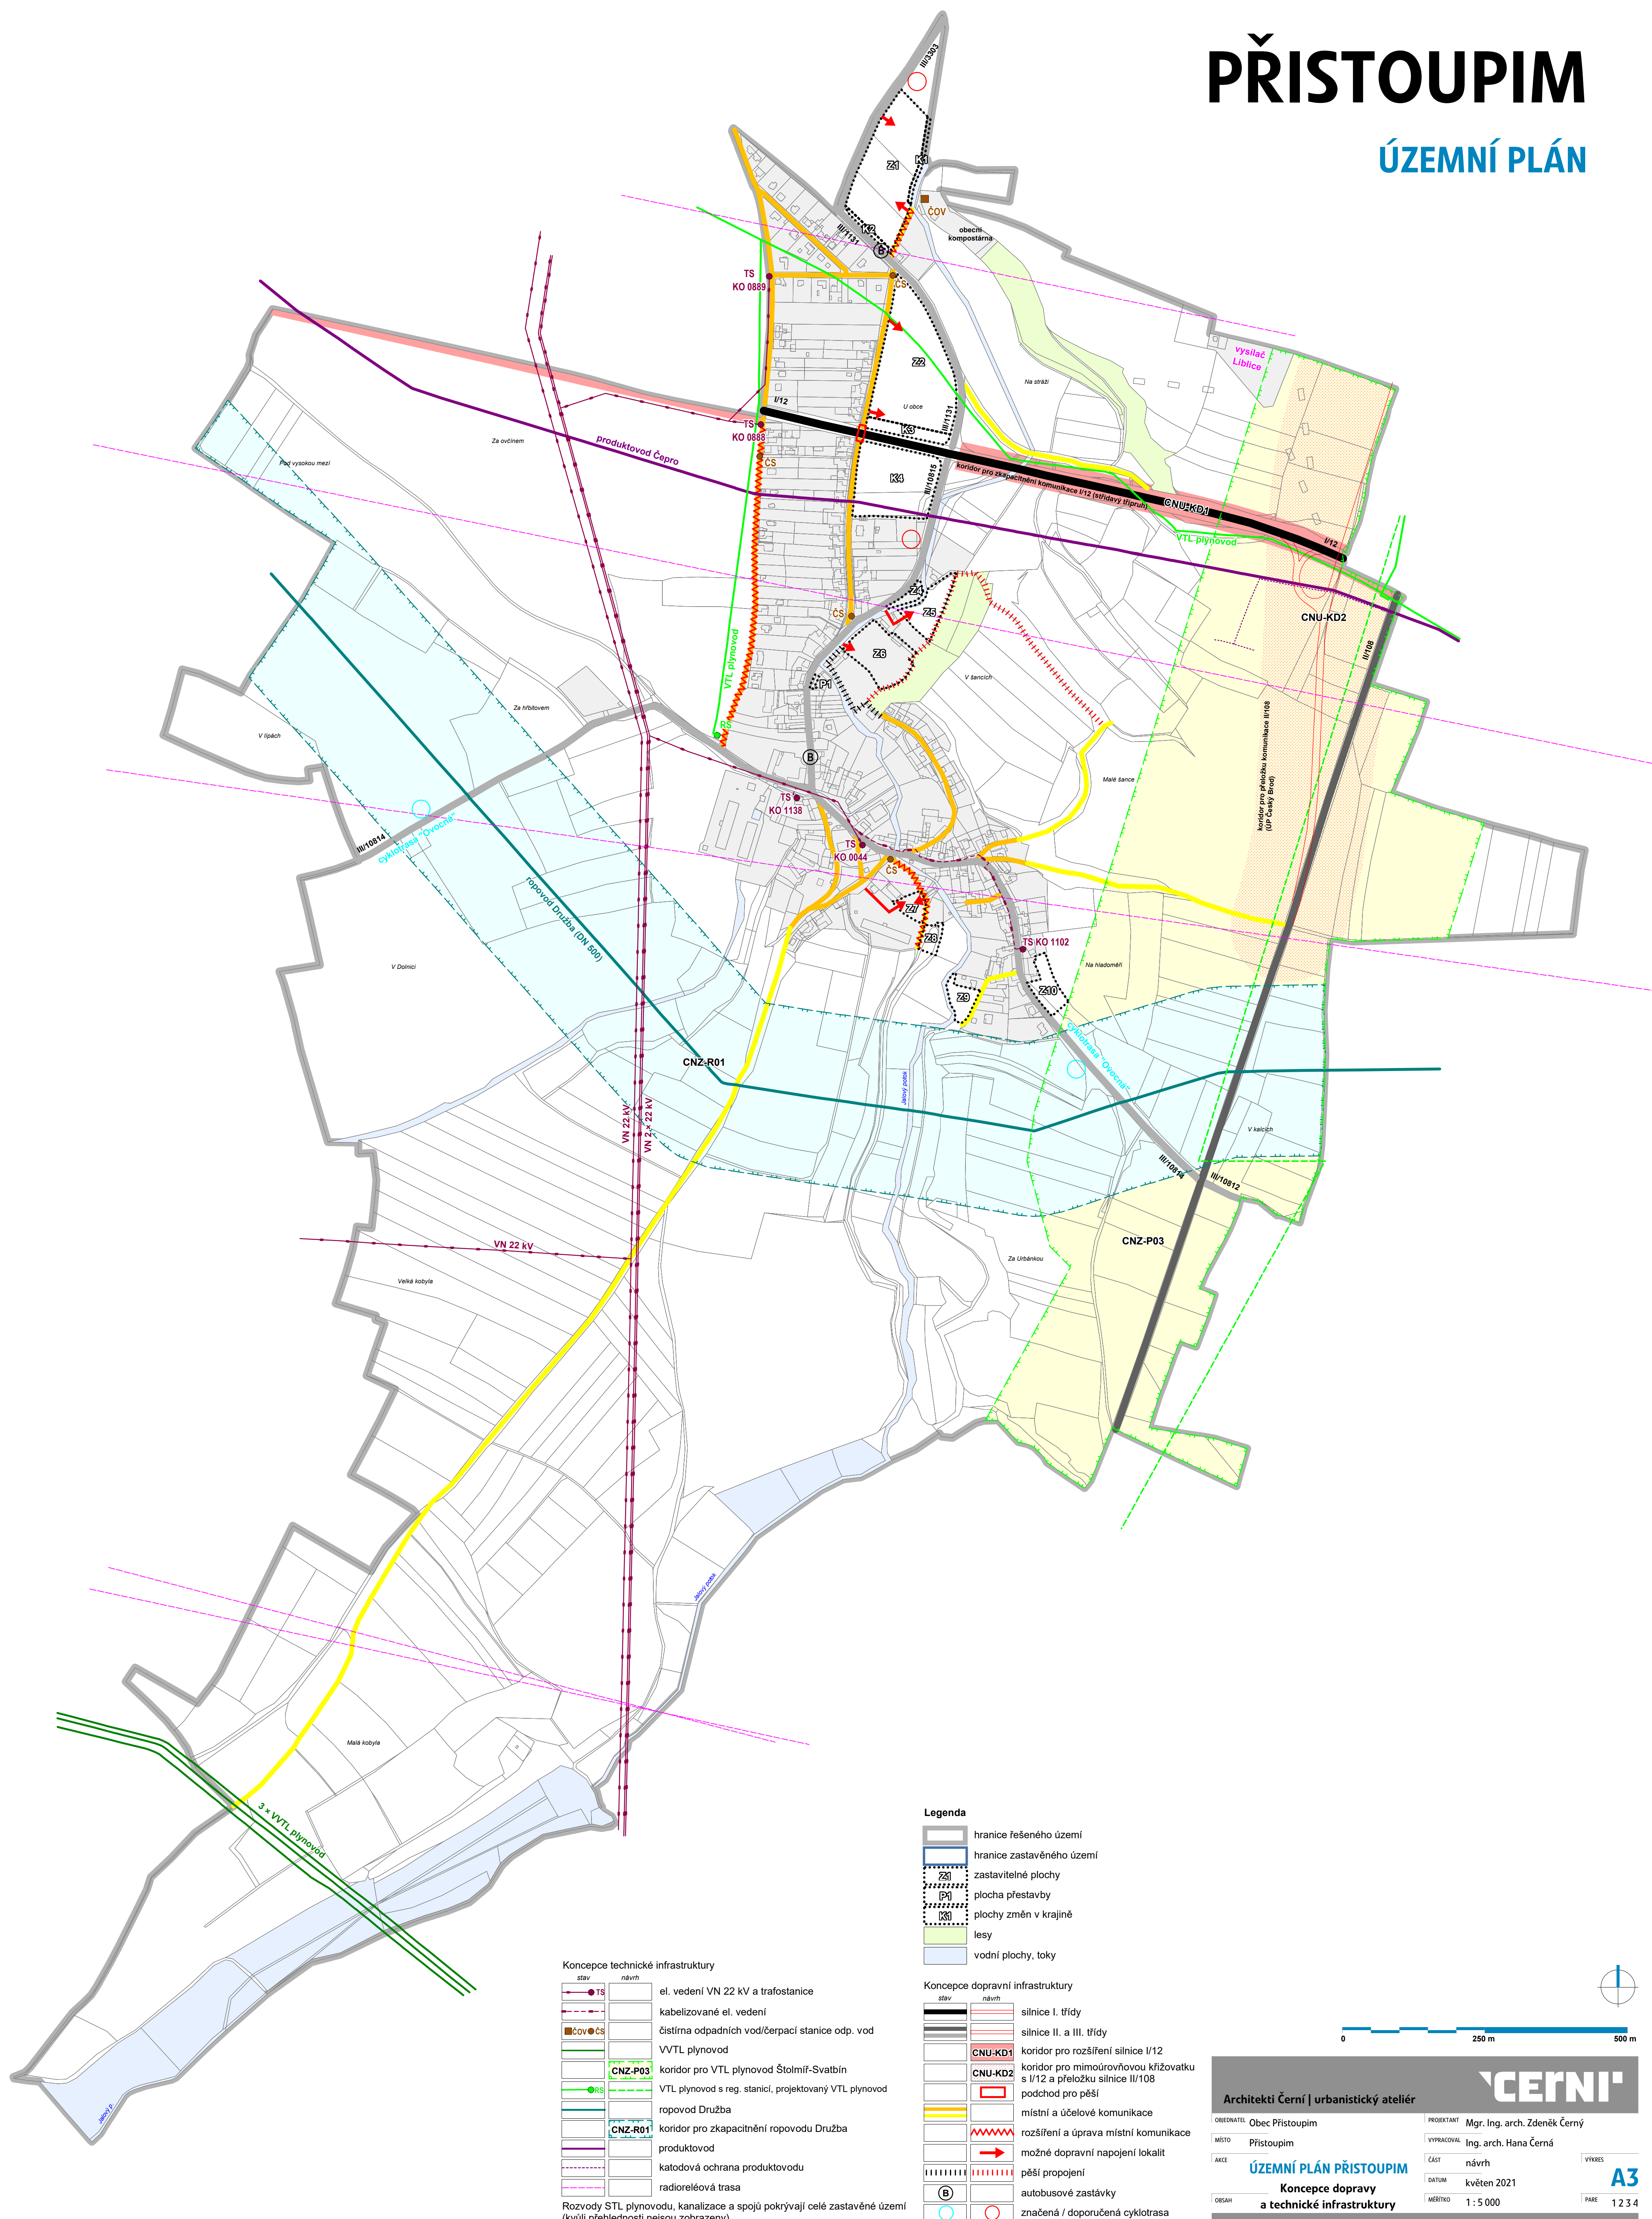

Koncepce technické infrastruktury


stav	návrh	popis
TS	●	el. vedení VN 22 kV a trafostanice
—	—	kabelizované el. vedení
COV	●	čistírna odpadních vod/čerpací stanice odp. vod
—	—	VTL plynovod
CNZ-P03	—	koridor pro VTL plynovod Štolmif-Svatbín
RS	—	VTL plynovod s reg. stanicí, projektovaný VTL plynovod
—	—	ropovod Družba
CNZ-R01	—	koridor pro zkapalnitelný ropovod Družba
—	—	produktovod
—	—	katodová ochrana produktovodu
—	—	radioreléová trasa

Rozvody STL plynovodu, kanalizace a spojení pokrývají celé zastavěné území (kvůli přehlednosti nejsou zobrazeny).

Legenda

stav	návrh	popis
—	—	hranice řešeného území
—	—	hranice zastavěného území
Zař	—	zastavěné plochy
P	—	plocha přestavby
K	—	plochy změn v krajině
—	—	lesy
—	—	vodní plochy, toky

stav	návrh	popis
—	—	silnice I. třídy
—	—	silnice II. a III. třídy
CNU-KD1	—	koridor pro rozšíření silnice I/12
CNU-KD2	—	koridor pro mimoúrovňovou křižovatku s I/12 a přeložku silnice II/108
—	—	podchod pro pěší
—	—	místní a účelové komunikace
—	—	rozšíření a úprava místní komunikace
—	—	možné dopravní napojení lokalit
—	—	pěší propojení
B	—	autobusové zastávky
—	—	značená / doporučená cyklotrasa

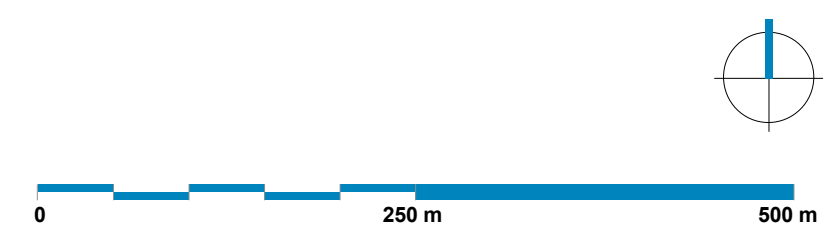

Architekti Černí | urbanistický ateliér

ORIENTACE: Obec Přistoupim
MÍSTO: Přistoupim
AKCE: ÚZEMNÍ PLÁN PŘISTOUPIM
OBSAH: Koncepce dopravy a technické infrastruktury

PROJEKTANT: Mgr. Ing. arch. Zdeněk Černý
VYKRAKOVAL: Ing. arch. Hana Černá
ČÁST: návrh
DATUM: květen 2021
MĚŘÍTKO: 1 : 5 000

PRŮBĚH: 12.3.4

ČERNÍ

A3