


PŘISTOUPIM

ÚZEMNÍ PLÁN

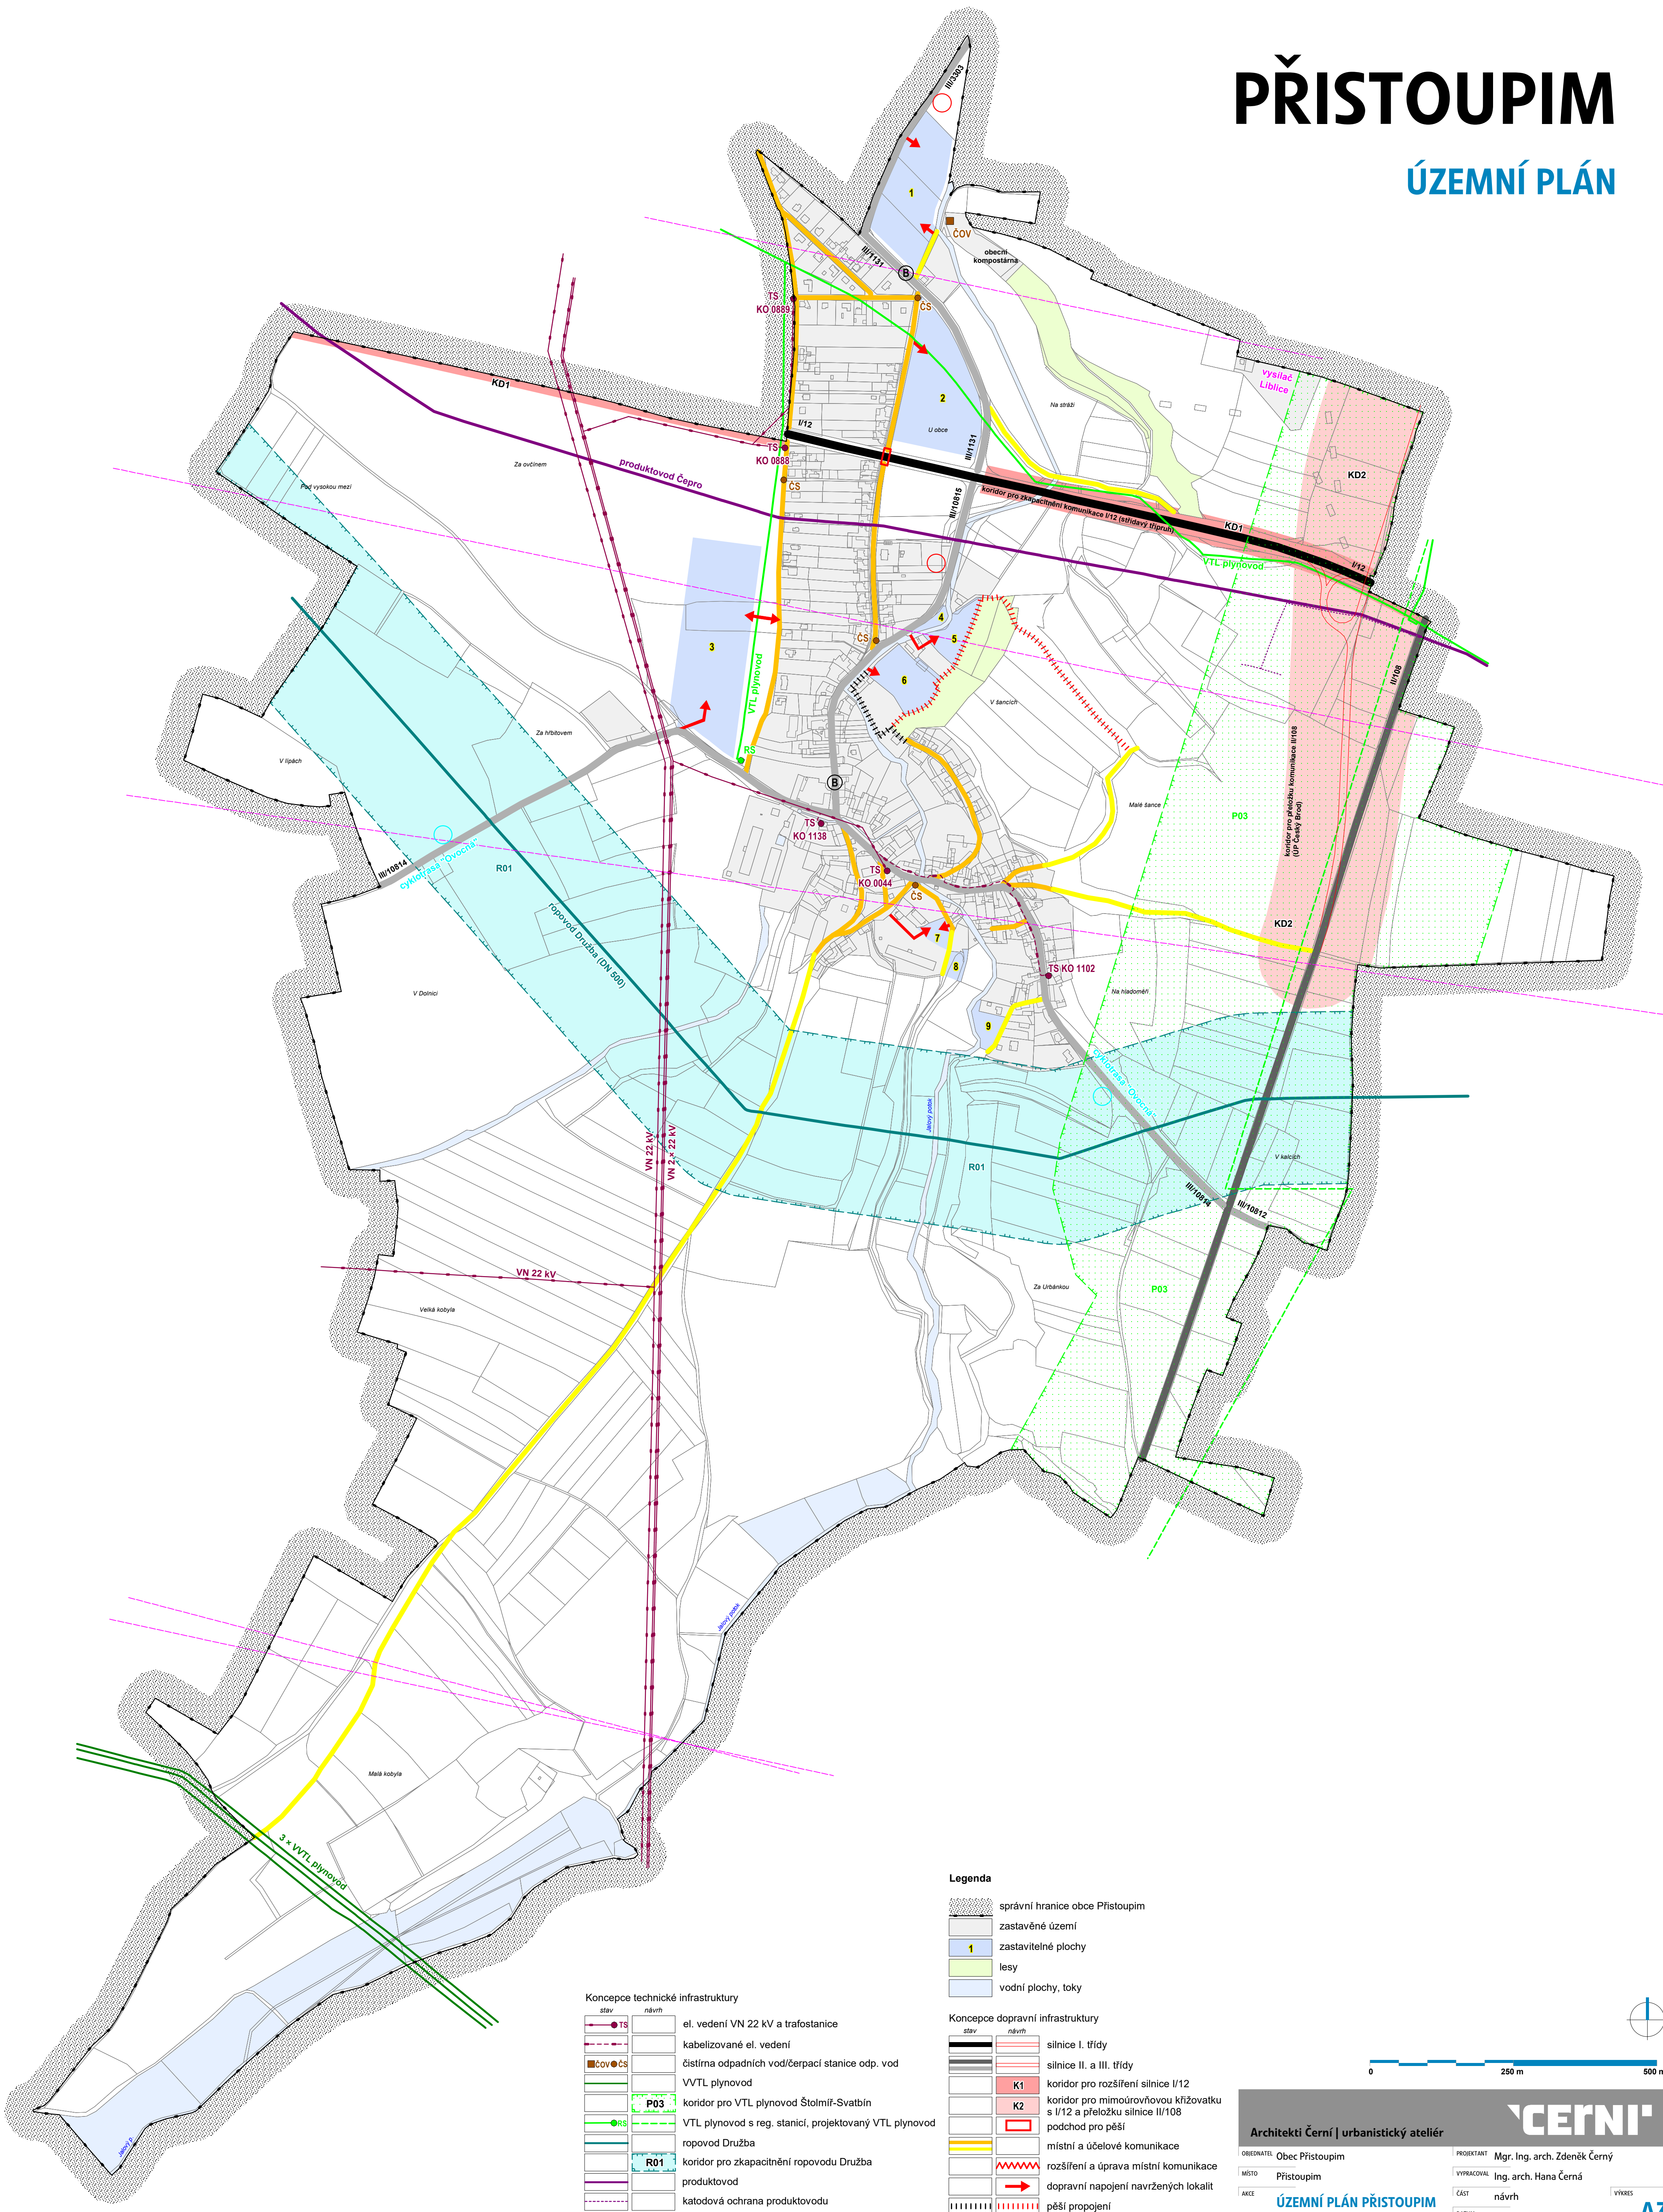

Koncepce technické infrastruktury


stav	návrh	popis
TS	TS	el. vedení VN 22 kV a trafostanice
—	—	kabelizované el. vedení
COV	CS	čistírna odpadních vod/čerpací stanice odp. vod
—	—	WVTL plynovod
P03	P03	koridor pro VTL plynovod Štolimř-Svatbín
RS	RS	VTL plynovod s reg. stanicí, projektovaný VTL plynovod
—	—	ropovod Družba
R01	R01	koridor pro zkapalnitelný ropovod Družba
—	—	produktovod
—	—	katodová ochrana produktovodu
—	—	radioreléová trasa

Rozvody STL plynovodu, kanalizace a spojuj pokrývají celé zastavěné území (kvůli přehlednosti nejsou zobrazeny).

Legenda

—	správní hranice obce Přistoupim
—	zastavěné území
1	zastavitelné plochy
—	lesy
—	vodní plochy, toky

stav	návrh	popis
—	—	silnice I. třídy
—	—	silnice II. a III. třídy
K1	K1	koridor pro rozšíření silnice I/12
K2	K2	koridor pro mimoúrovňovou křižovatku s I/12 a přeložku silnice II/108
—	—	podchod pro pěší
—	—	místní a účelové komunikace
—	—	rozšíření a úprava místní komunikace
—	—	dopravní napojení navržených lokalit
—	—	pěší propojení
B	B	autobusové zastávky
—	—	značená / doporučená cyklotrasa

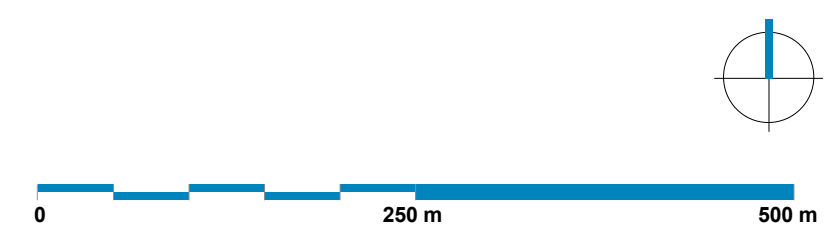

Architekti Černí | urbanistický ateliér

OBEDNATEL: Obec Přistoupim
MÍSTO: Přistoupim
AKCE: ÚZEMNÍ PLÁN PŘISTOUPIM
OBSAH: Koncepce dopravy a technické infrastruktury

PROJEKTANT: Mgr. Ing. arch. Zdeněk Černý
VYKRAČOVAL: Ing. arch. Hana Černá
ČÁST: návrh
DATUM: září 2019
MĚŘÍTKO: 1:5 000

PARA: 1234

ČERNÍ

A3