


# PŘISTOUPIM

## ÚZEMNÍ PLÁN

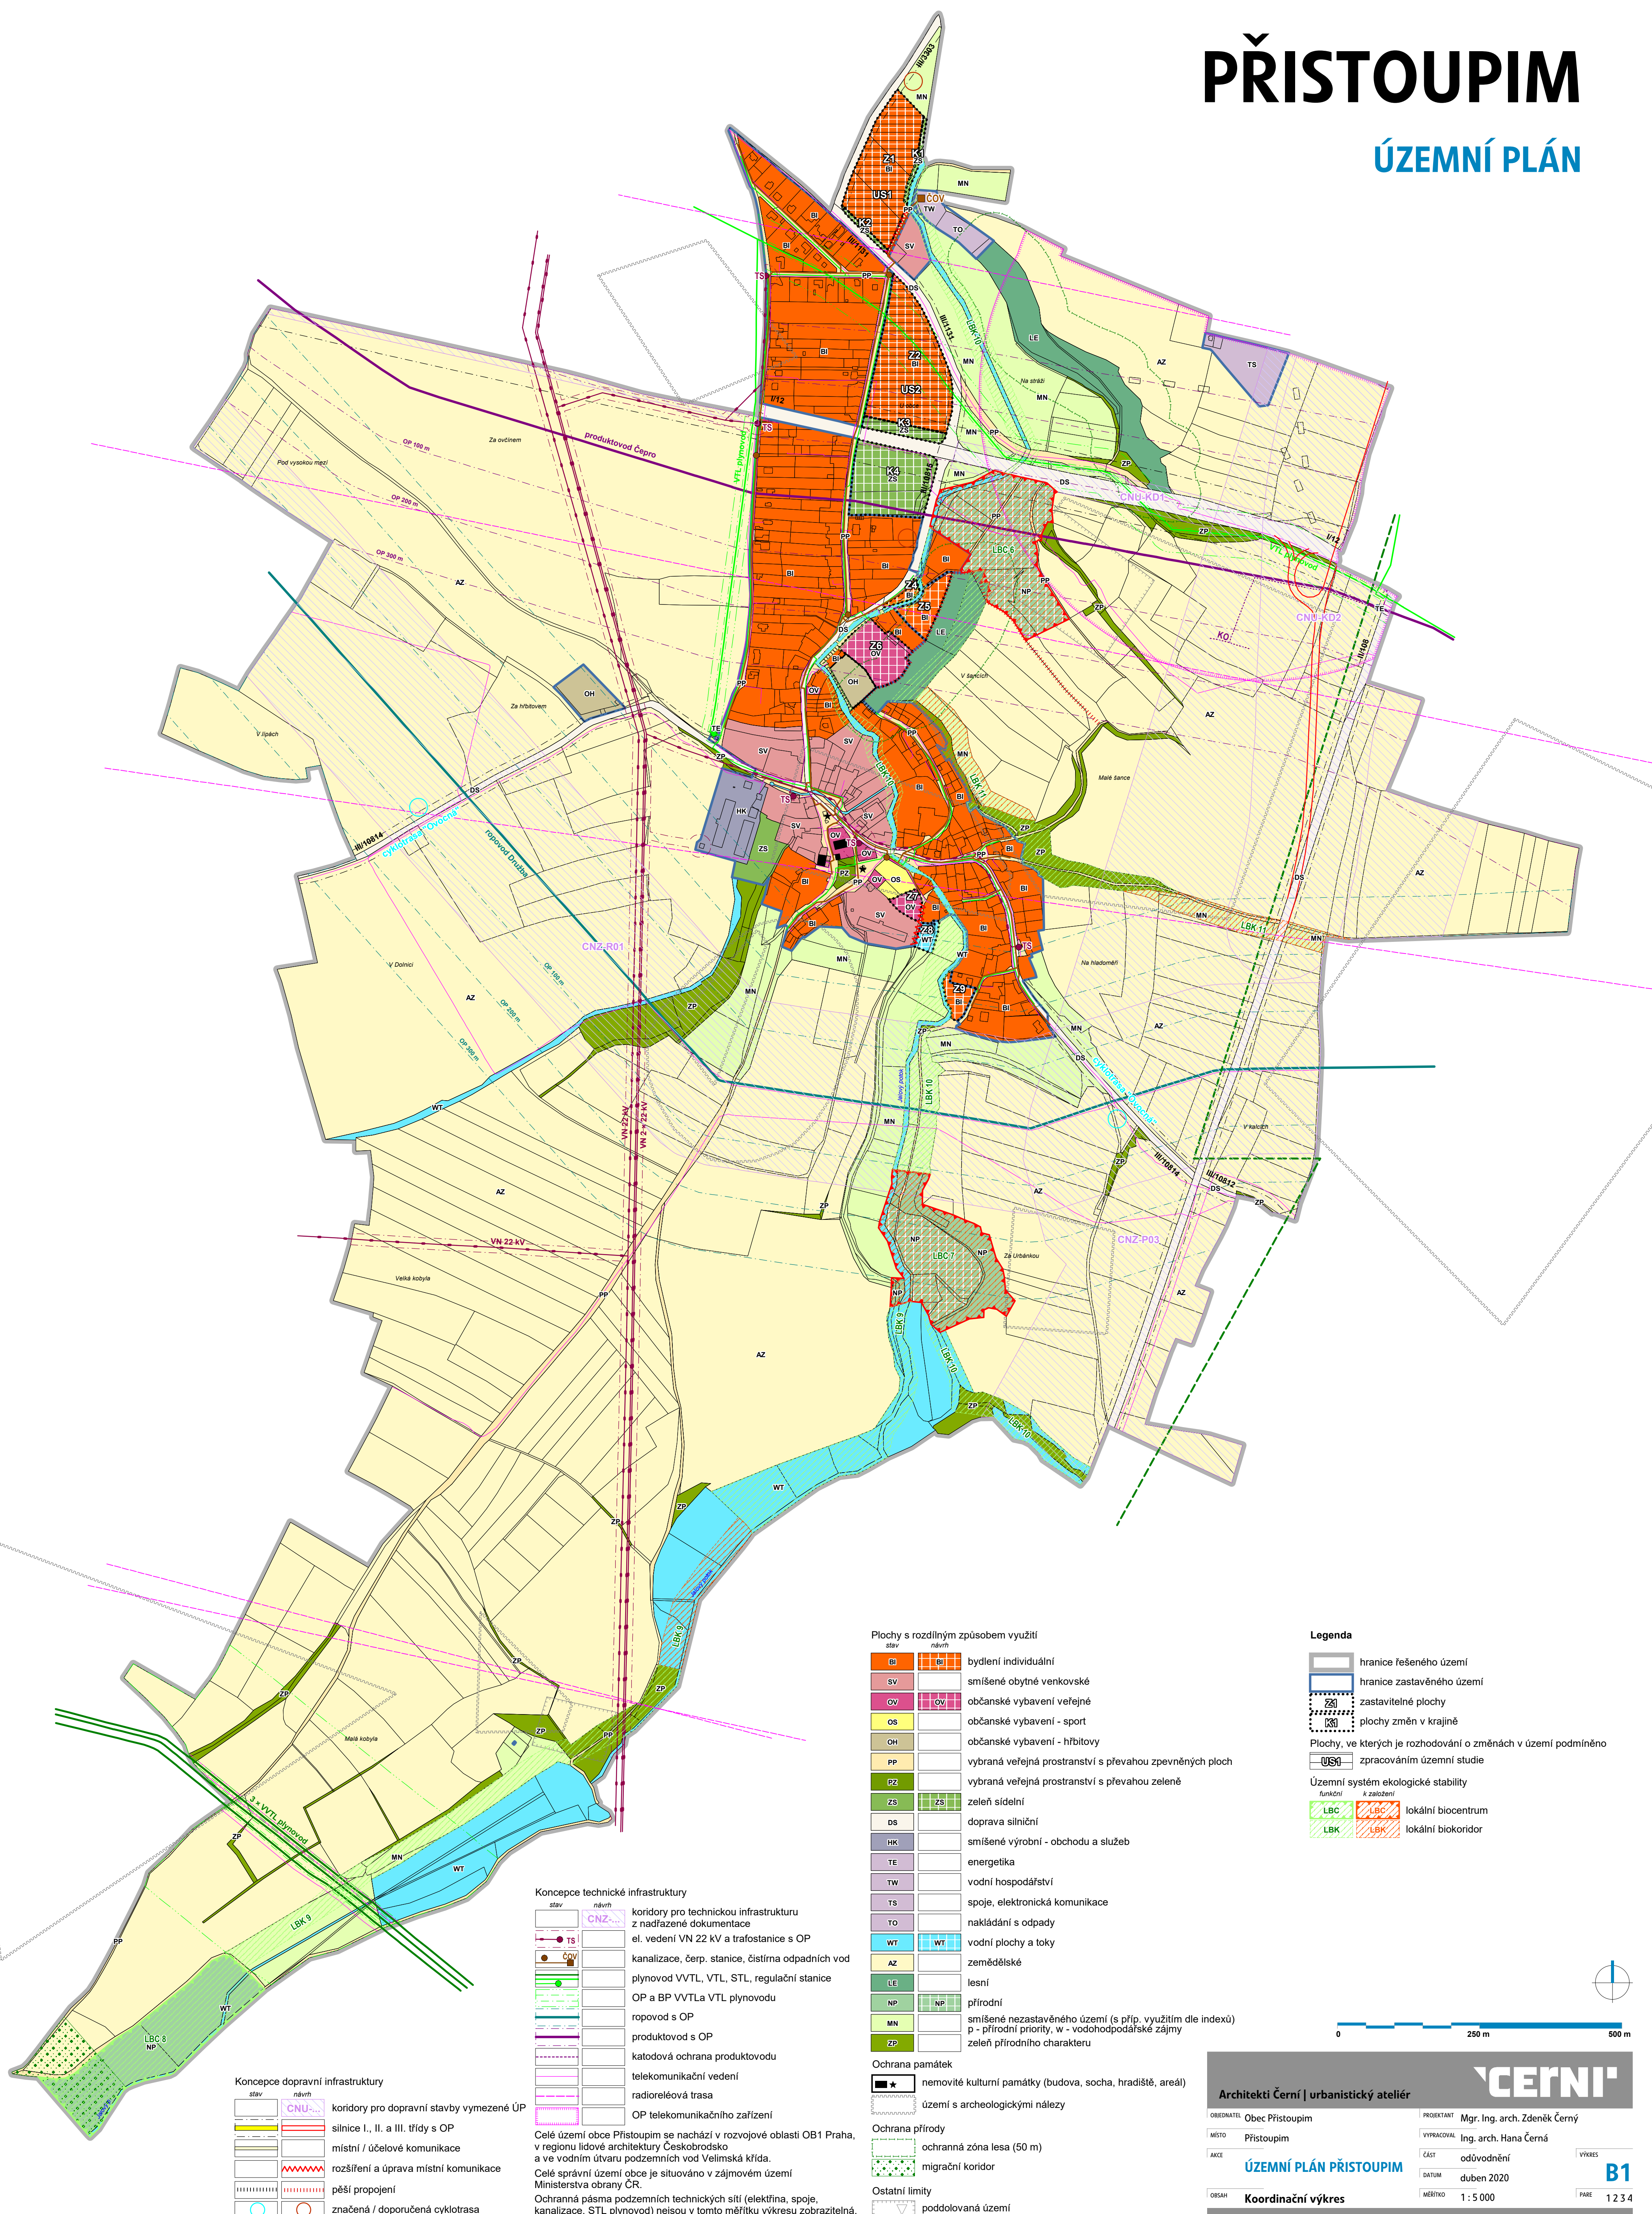

### Plochy s rozdílným způsobem využití

stav	návrh	popis
BI	BI	bydlení individuální
SV	SV	smíšené obytné venkovské
OV	OV	občanské vybavení veřejné
OS	OS	občanské vybavení - sport
OH	OH	občanské vybavení - hřbitovy
PP	PP	vybraná veřejná prostranství s převahou zpevněných ploch
PZ	PZ	vybraná veřejná prostranství s převahou zeleně
ZS	ZS	zeleň sídelní
DS	DS	doprava silniční
HK	HK	smíšené výrobní - obchodu a služeb
TE	TE	energetika
TW	TW	vodní hospodářství
TS	TS	spoje, elektronická komunikace
TO	TO	nakládání s odpady
WT	WT	vodní plochy a toky
AZ	AZ	zemědělské
LE	LE	lesní
NP	NP	přírodní
MN	MN	smíšené nezastavěného území (s příp. využitím dle indexů) p - přírodní priority, w - vodohodopadácké zájmy
ZP	ZP	zeleň přírodního charakteru

### Legenda

[Symbol]	hranice řešeného území
[Symbol]	hranice zastavěného území
[Symbol]	zastavitelné plochy
[Symbol]	plochy změn v krajině
[Symbol]	Plochy, ve kterých je rozhodování o změnách v území podmíněno zpracováním územní studie
[Symbol]	Územní systém ekologické stability
[Symbol]	funkční
[Symbol]	K založení
[Symbol]	lokální biocentrum
[Symbol]	lokální biokoridor

### Koncepce technické infrastruktury

stav	návrh	popis
[Symbol]	[Symbol]	koridory pro technickou infrastrukturu z nadřazené dokumentace
[Symbol]	[Symbol]	ei. vedení VN 22 kV a trafostanice s OP
[Symbol]	[Symbol]	kanalizace, čerp. stanice, čistírna odpadních vod
[Symbol]	[Symbol]	plynovod VVTL, VTL, STL, regulační stanice
[Symbol]	[Symbol]	OP a BP VVTL a VTL plynovodu
[Symbol]	[Symbol]	ropovod s OP
[Symbol]	[Symbol]	produktovod s OP
[Symbol]	[Symbol]	katodová ochrana produktovodu
[Symbol]	[Symbol]	telekomunikační vedení
[Symbol]	[Symbol]	radioreléová trasa
[Symbol]	[Symbol]	OP telekomunikačního zařízení

Celé území obce Přistoupim se nachází v rozvoje oblasti OB1 Praha, v regionu lidové architektury Českobrodsko a ve vodním útvaru podzemních vod Velimská křída. Celé správní území obce je situováno v zájmovém území Ministerstva obrany ČR. Ochranná pásma podzemních technických sítí (elektrina, spoje, kanalizace, STL plynovod) nejsou v tomto měřítku výkresu zobrazitelná.

### Koncepce dopravní infrastruktury

stav	návrh	popis
[Symbol]	[Symbol]	koridory pro dopravní stavby vymezené ÚP
[Symbol]	[Symbol]	silnice I., II. a III. třídy s OP
[Symbol]	[Symbol]	místní / účelové komunikace
[Symbol]	[Symbol]	rozsíření a úprava místní komunikace
[Symbol]	[Symbol]	pěší propojení
[Symbol]	[Symbol]	značená / doporučená cyklotrasa

**Architekt Černí | urbanistický ateliér**

ORIENTACE: Obec Přistoupim  
MÍSTO: Přistoupim  
AKCE: ÚZEMNÍ PLÁN PŘISTOUPIM  
OBSAH: Koordinační výkres

PROJEKTANT: Mgr. Ing. arch. Zdeněk Černý  
VYKRAJOVAL: Ing. arch. Hana Černá  
ČÁST: odůvodnění  
DATUM: duben 2020  
MĚŘÍTKO: 1 : 5 000

1234