


PŘISTOUPIM

ÚZEMNÍ PLÁN

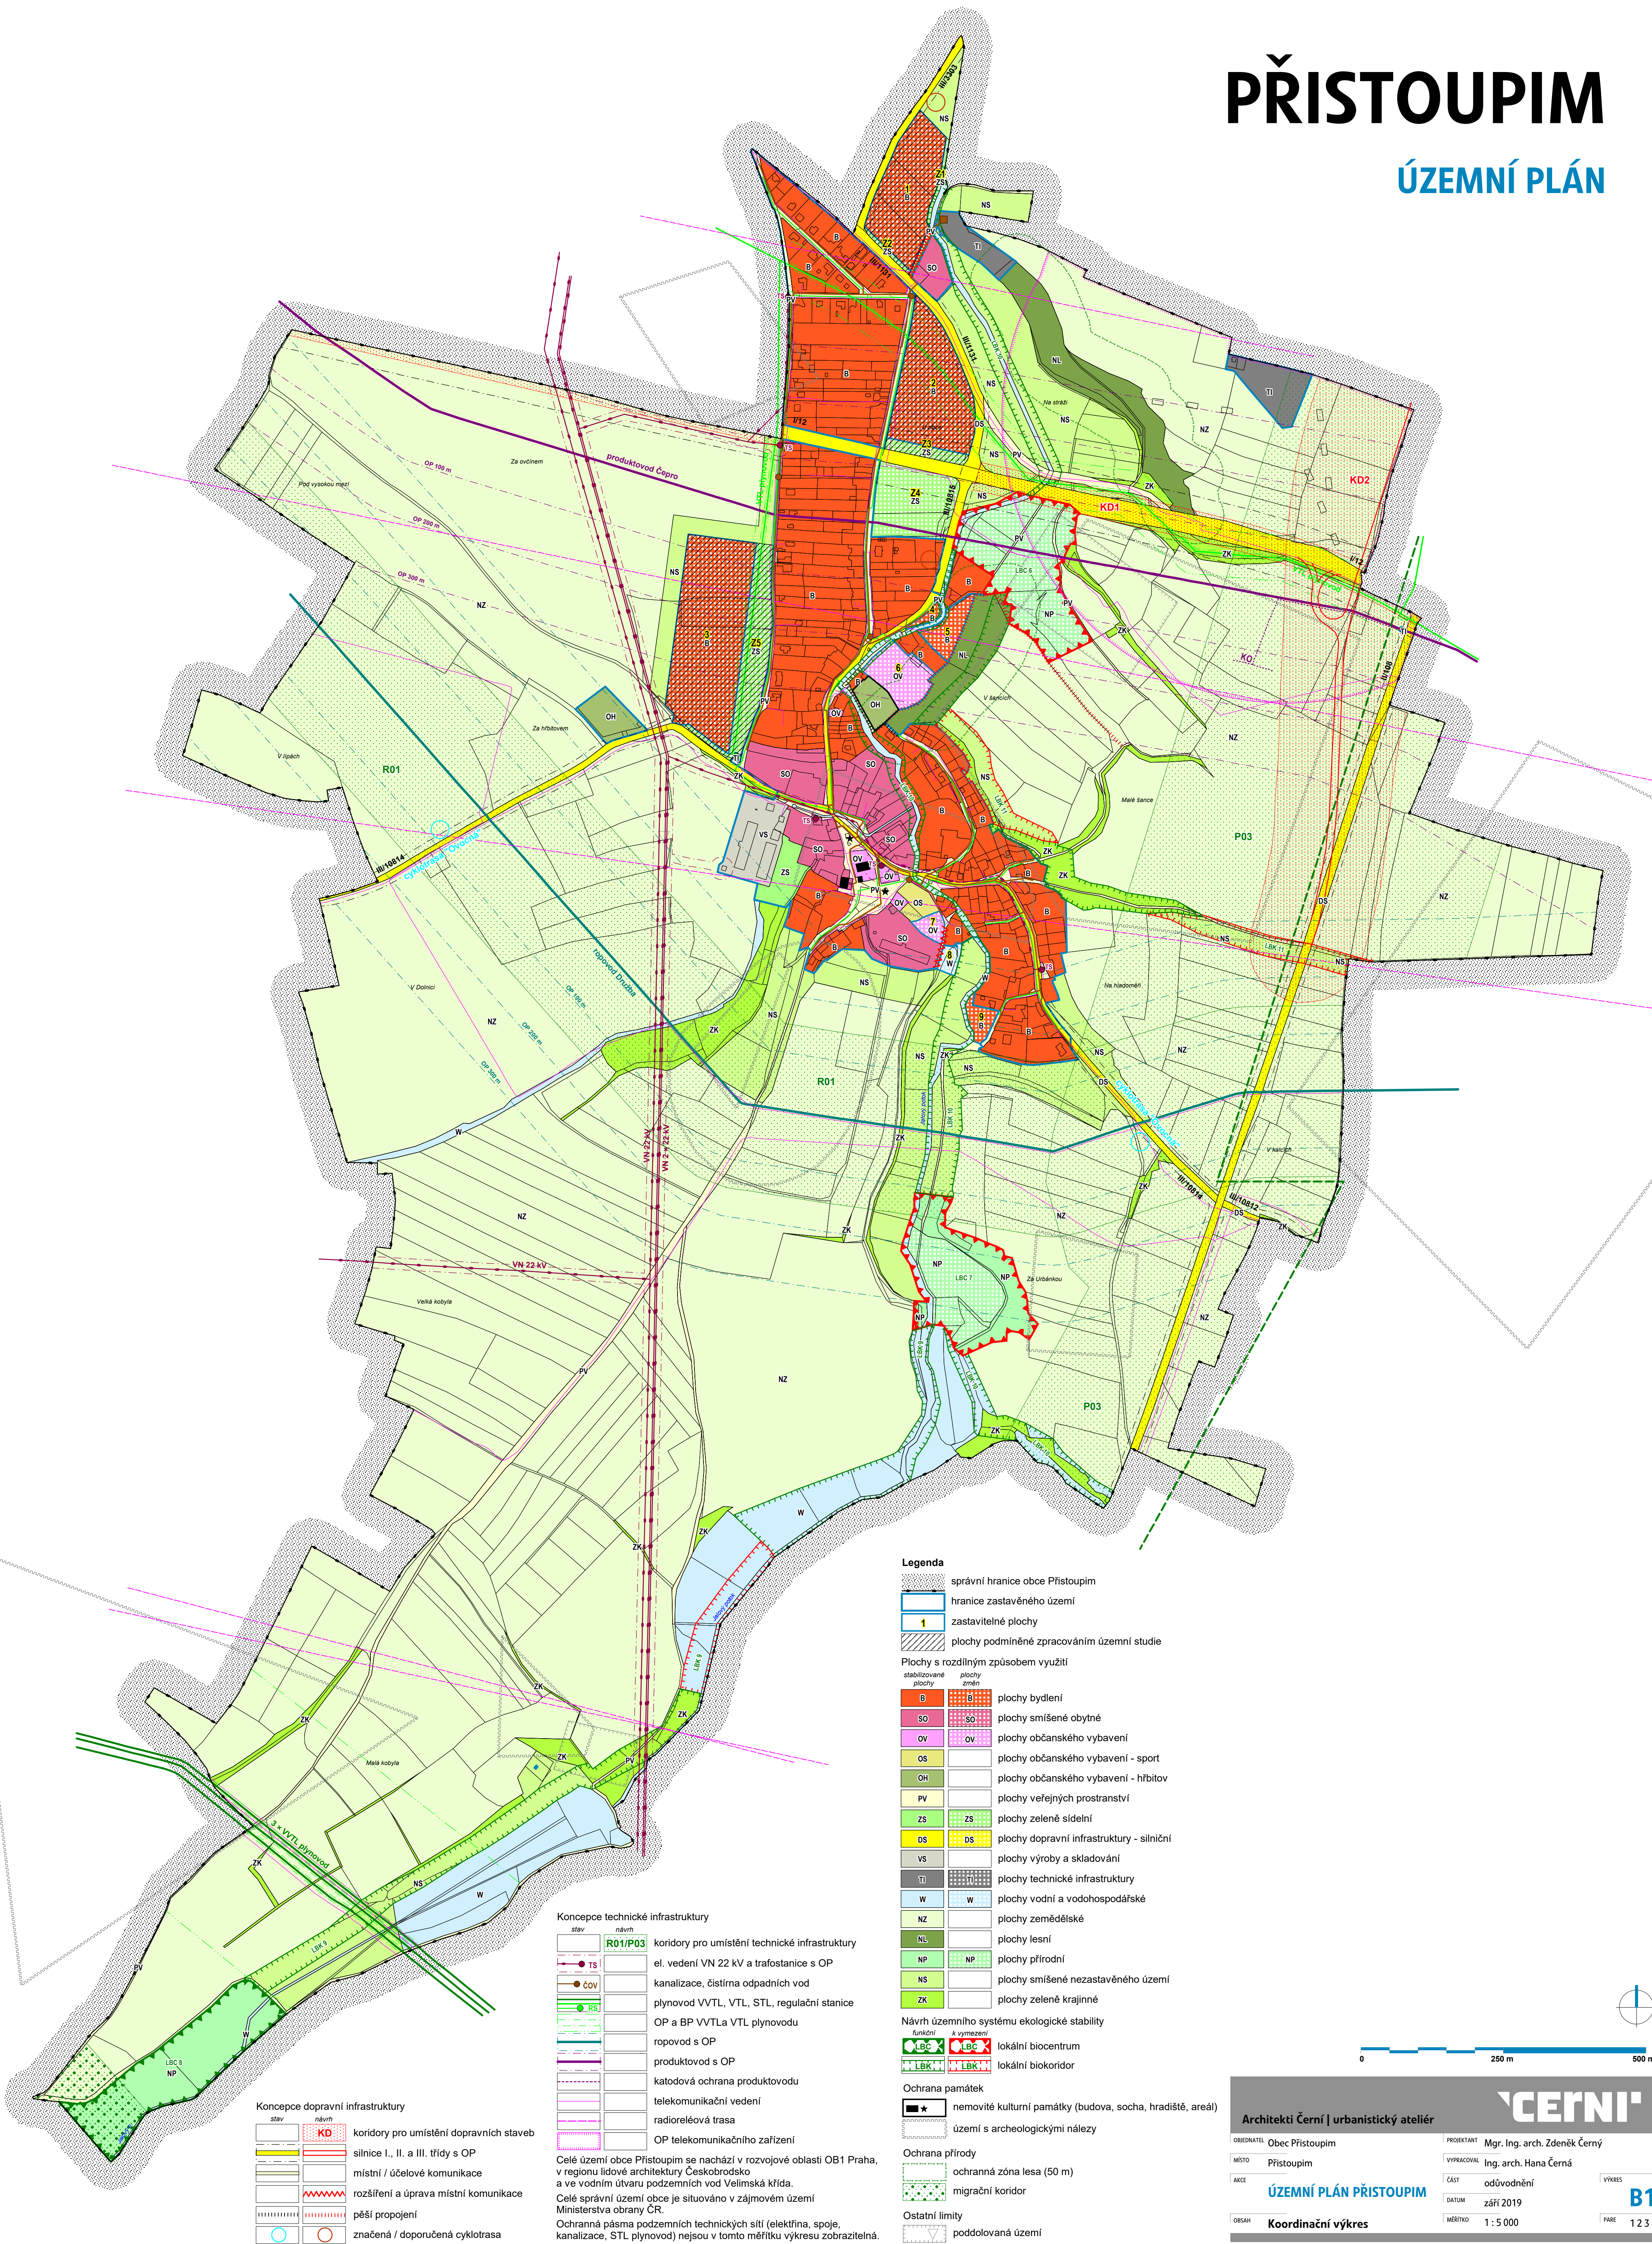

Legenda


- správní hranice obce Přistoupim
 - hranice zastavěného území
 - 1 zastavitelné plochy
 - plochy podmíněné zpracováním územní studie
- Plochy s rozdílným způsobem využití
- | | | |
|----|-----|---|
| B | B1 | plochy bydlení |
| SO | SO1 | plochy smíšené obytné |
| OV | OV1 | plochy občanského vybavení |
| OS | OS1 | plochy občanského vybavení - sport |
| OH | OH1 | plochy občanského vybavení - hřbitov |
| PV | PV1 | plochy veřejných prostranství |
| ZS | ZS1 | plochy zelené sídelní |
| DS | DS1 | plochy dopravní infrastruktury - silniční |
| VS | VS1 | plochy výroby a skladování |
| TJ | TJ1 | plochy technické infrastruktury |
| W | W1 | plochy vodní a vodohospodářské |
| NZ | NZ1 | plochy zemědělské |
| NL | NL1 | plochy lesní |
| NP | NP1 | plochy přírodní |
| NS | NS1 | plochy smíšené nezastavěného území |
| ZK | ZK1 | plochy zelené krajinné |
- Návrh územního systému ekologické stability
- | | | |
|-----|------|--------------------|
| LBC | LBC1 | lokální biocentrum |
| LBK | LBK1 | lokální biokoridor |
- Ochrana památek
- | | |
|---|--|
| ★ | nemovitě kulturní památky (budova, socha, hradíště, areál) |
| — | území s archeologickými nálezy |
- Ochrana přírody
- | | |
|---|---------------------------|
| — | ochranná zóna lesa (50 m) |
| — | migrační koridor |
- Ostatní limity
- | | |
|---|-------------------|
| — | poddolovaná území |
|---|-------------------|

Koncepce technické infrastruktury

- | | | | |
|------|-------|--|--|
| stav | návrh | R01/P03 | koridory pro umístění technické infrastruktury |
| — | — | el. vedení VN 22 kV a trafostanice s OP | |
| — | — | kanalizace, čistírna odpadních vod | |
| — | — | plynovod VVTL, VTL, STL, regulační stanice | |
| — | — | OP a BP VVTLa VTL plynovodu | |
| — | — | ropovod s OP | |
| — | — | produktovod s OP | |
| — | — | katodová ochrana produktovodu | |
| — | — | telekomunikační vedení | |
| — | — | radioreléová trasa | |
| — | — | OP telekomunikačního zařízení | |
- Celé území obce Přistoupim se nachází v rozvojové oblasti OB1 Praha, v regionu lidové architektury Českobrodsko a ve vodním útvaru podzemních vod Velimská křída. Celé správní území obce je situováno v zájmovém území Ministerstva obrany ČR. Ochranná pásma podzemních technických sítí (elektrina, spoje, kanalizace, STL plynovod) nejsou v tomto měřítku výkresu zobrazitelná.

Koncepce dopravní infrastruktury

- | | | | |
|------|-------|----|---|
| stav | návrh | KD | koridory pro umístění dopravních staveb |
| — | — | — | silnice I., II. a III. třídy s OP |
| — | — | — | místní / účelové komunikace |
| — | — | — | rozsíření a úprava místní komunikace |
| — | — | — | pěší propojení |
| — | — | — | značená / doporučená cyklotrasa |

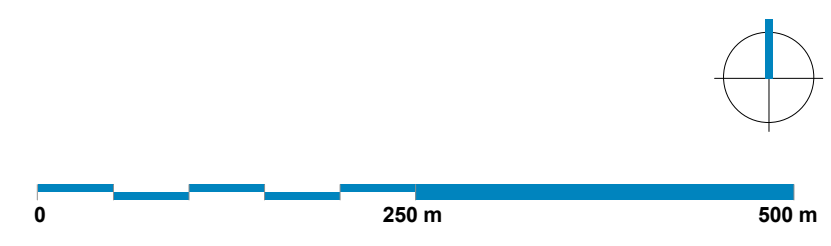

Architekti Černí | urbanistický ateliér

OBJEDNATEL	Obec Přistoupim	PROJEKTANT	Mgr. Ing. arch. Zdeněk Černý
MÍSTO	Přistoupim	VYKRAVOVAL	Ing. arch. Hana Černá
AKCE	ÚZEMNÍ PLÁN PŘISTOUPIM	ČÁST	odůvodnění
OBDAH	Koordináční výkres	DATUM	září 2019
		MĚŘÍTKO	1 : 5 000

VÝKRES **B1**
PÁRE 1 2 3 4